


NZ FRÝDLANT – PŘEDMĚSTÍ

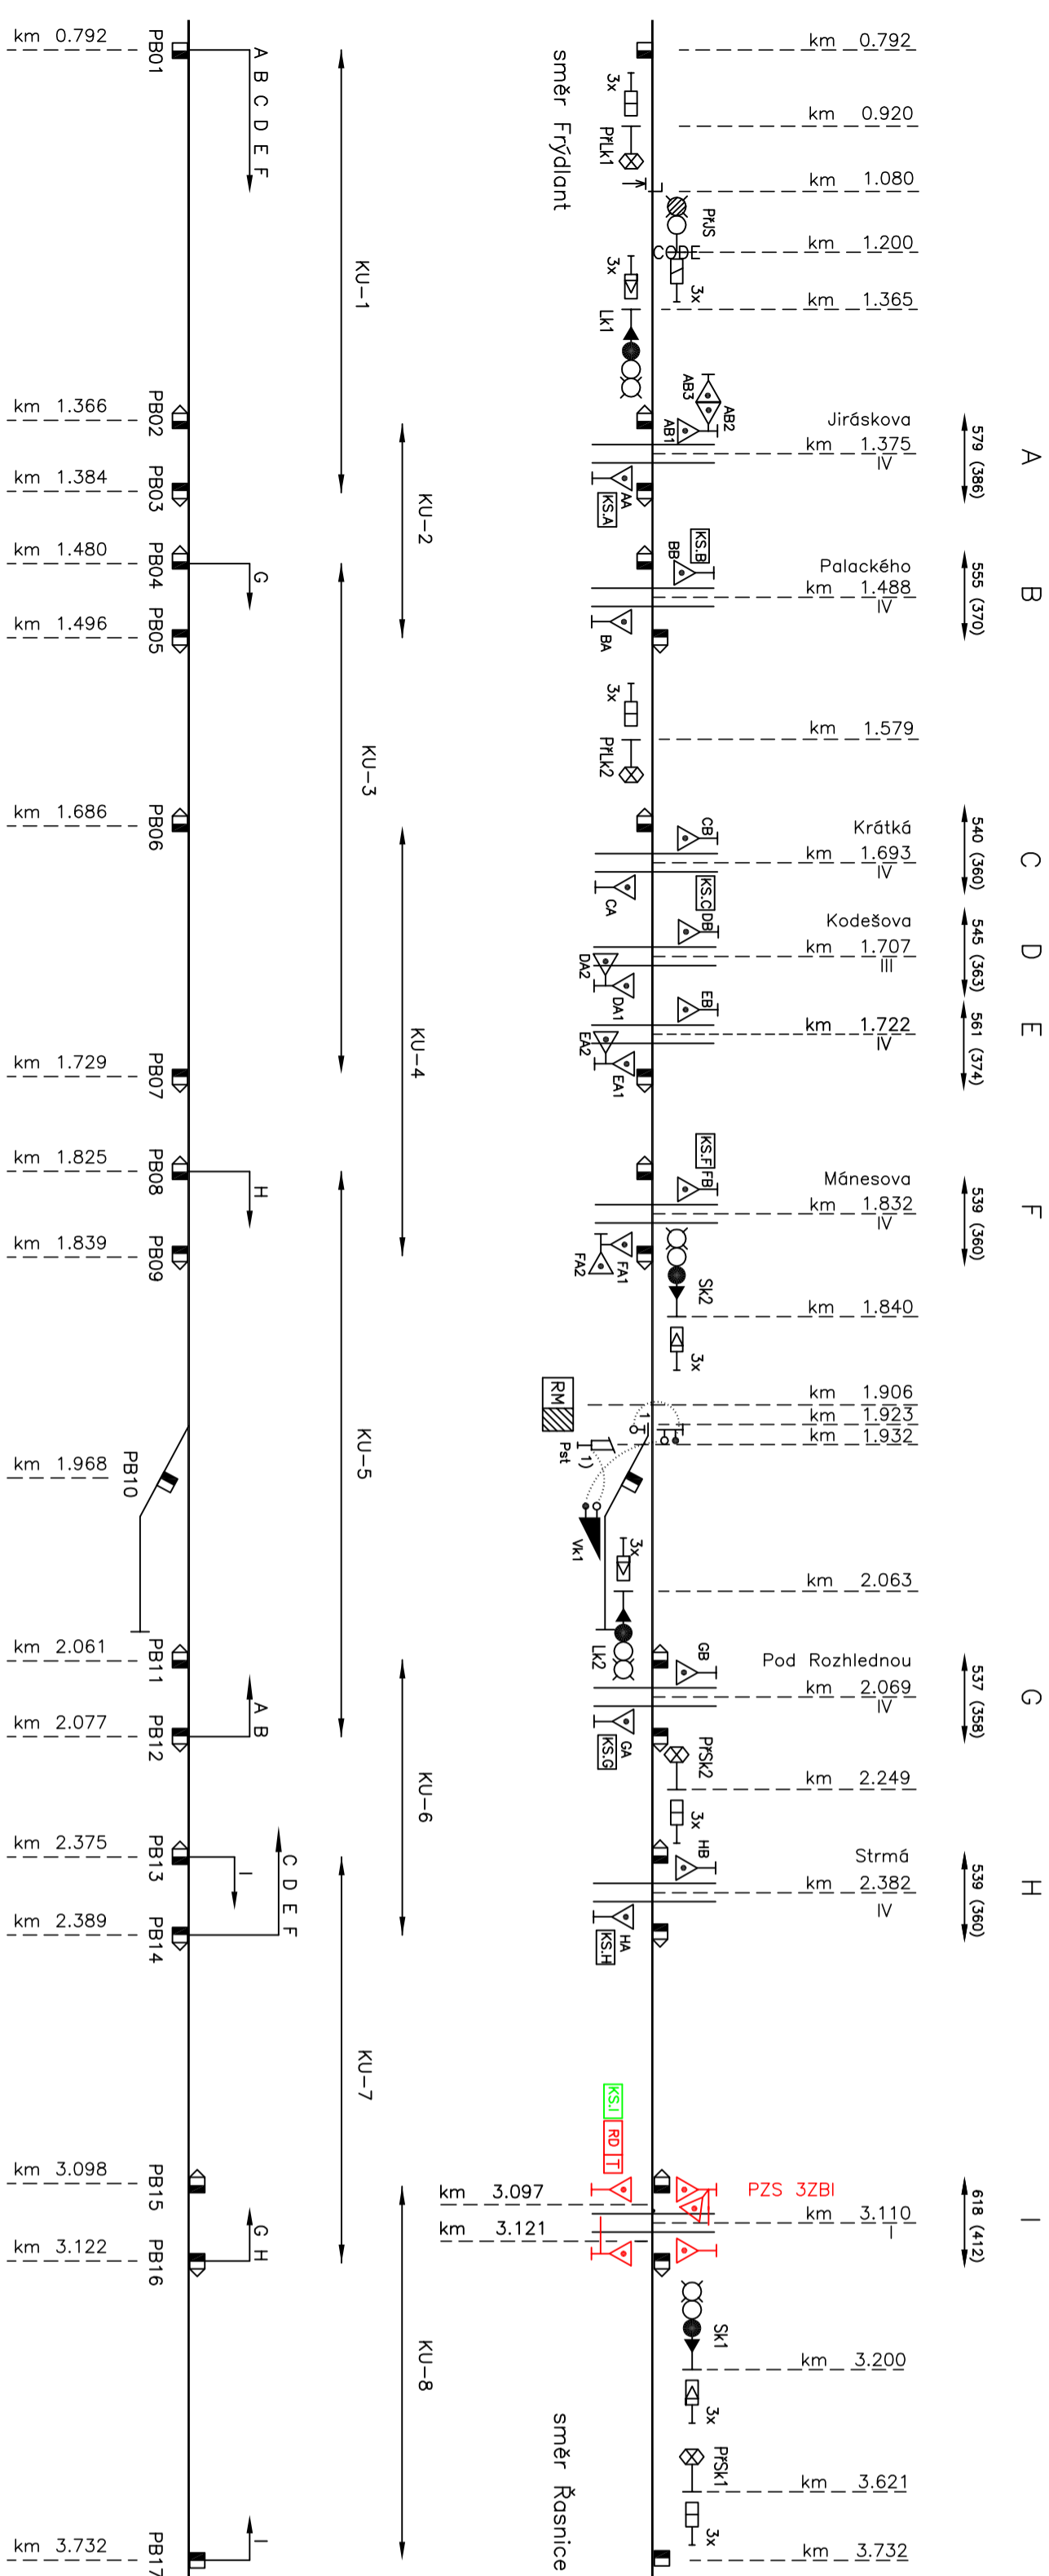

Tratová rychlost Frýdlant – Řásnice 40 km/hod

Zábrazdná vzdálenost 400 m

0301 – situační schéma, stávající stav


KS.x Skříň s transformátory

pro PZS v km 1.693, 1.707 a 1.722 společně





Vysvětlivky:

1) Výsledný klíč $Vk_1/1t/1$ v EZ v Pst

2) Snímáče počítače náprav (SPN)

				Číslo soupřavy
1.	Zpracování připominek Zdůvodnění změny	21.1.2018		

Nové
Rušené

Dovozní zjednatel:  Správa železniční dopravní cesty, státní organizace Dílažďena 1003/7 110 00 Praha 1	
Odpov. projektant stavby Technická kontrola Vyracoval	Ing. Milouš Janík Rynda Martin Rynda Martin Rynda Martin
DOPLNĚNÍ ZÁVOR NA PŘEJEZDU P2885 V KM 3,110 NA TRATI FRÝDLANT V Č. - JINDŘICHOVICE POD SMRKEM PS 01-13-01 - PZS v km 3,110	
SITUAČNÍ SCHÉMA NAVRHOVANÝ STAV	
	
 	
Monzas, spol. s r.o. Blichoslavova 937/62 400 01 Ustř nad Labem tel./fax: +420 475 200 266 e—mail: monzas@monzas.cz	
Zak. číslo zhotov. 505 353 005	
Datum	04/2018
Stupeň	PD
Měřitko	3x44
Část	Přiloha
D.1.3.1	
0302	