


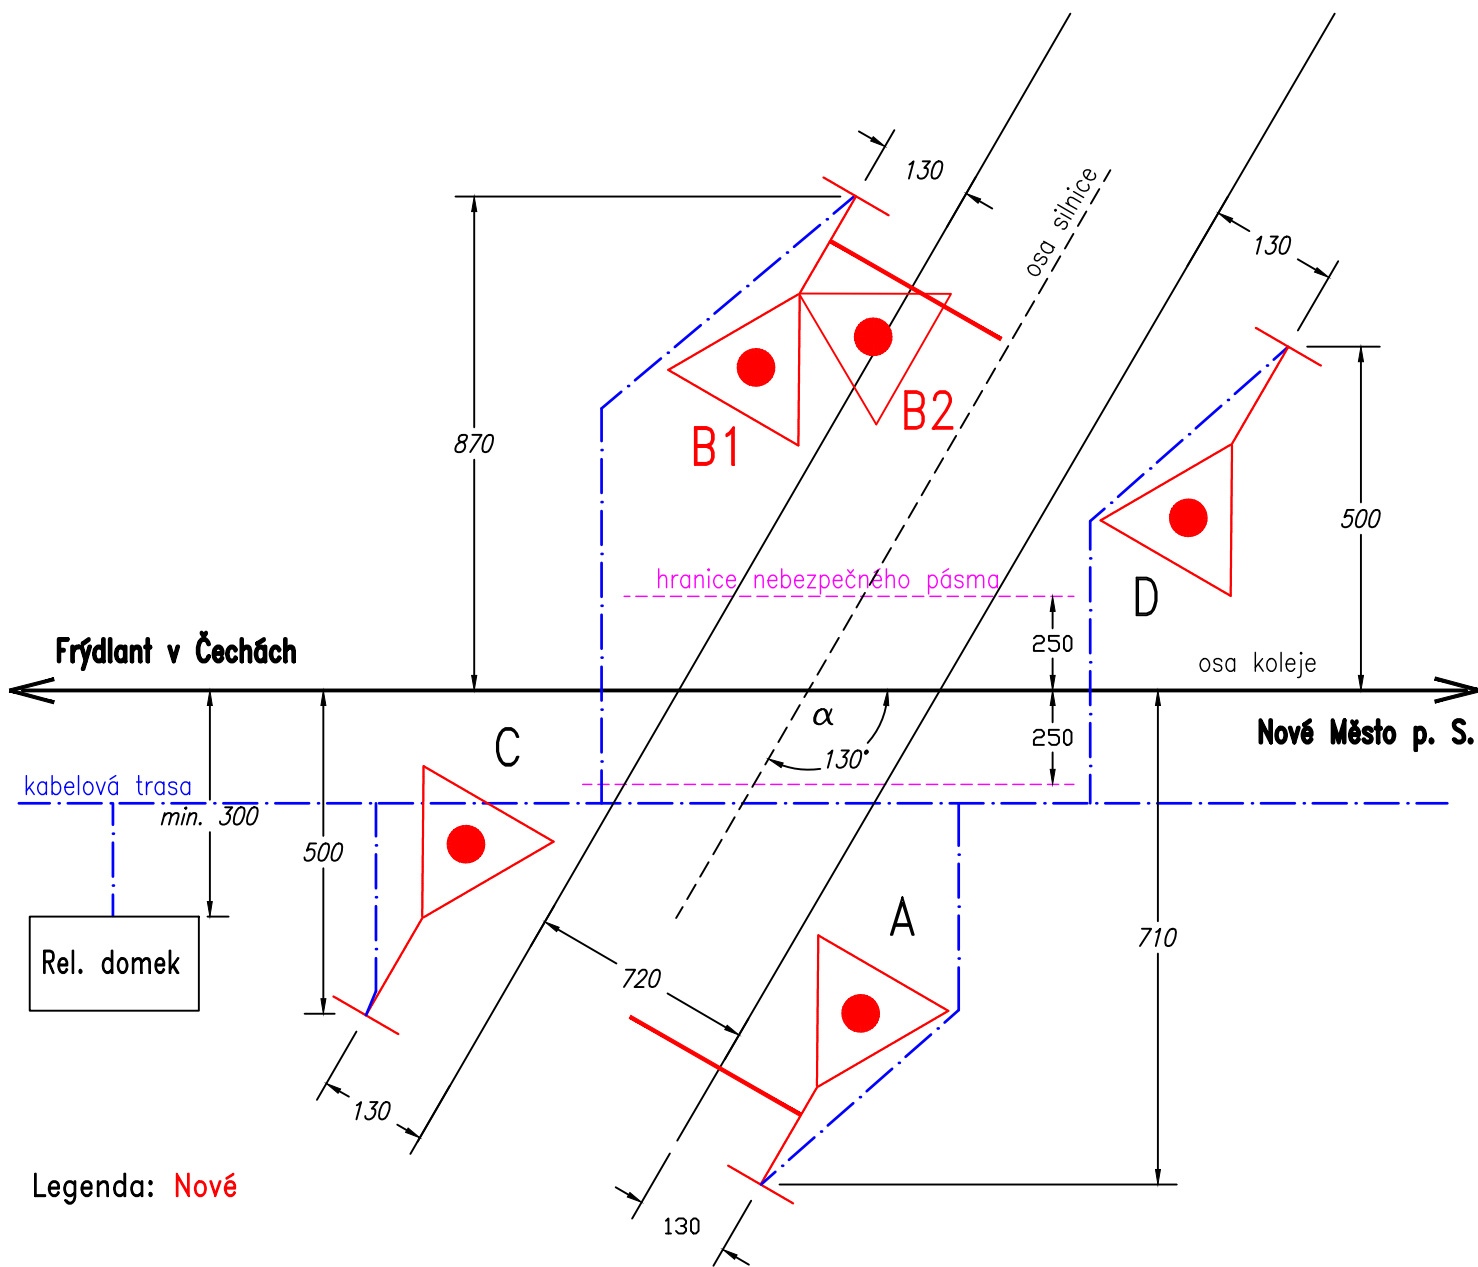

Přejezd P2885  
v km 3,110



Legenda: **Nové**

Délka závorových břevien=4,25m

				Číslo soupravy
1.	Zpracování připomínek	21.1.2018		
Č. změny	Zdůvodnění změny	Datum	Podpis	

<b>Dovozce a objednatel:</b>  Správa železniční dopravní cesty, státní organizace Dlážděná 1003/7 110 00 Praha 1		 SPOL. S R. O. Ústí nad Labem
Odpov. projektant stavby	Ing. Milouš Janík	
Odpov. projektant PS, SO, části	Rynda Martin	
Technická kontrola	Rynda Martin	
Vypracoval	Rynda Martin	
<div style="text-align: center;"> <b>DOPLNĚNÍ ZÁVOR NA PŘEJEZDU P2885          V KM 3,110 NA TRATI          FRÝDLANT V Č. - JINDŘICHOVICE POD SMRKEM          PS 01-13-01 - PZS v km 3,110</b> </div>		
<div style="text-align: center;"> <b>SITUACE PZZ V KM 3,110</b> </div>		
<div style="text-align: right;">   </div>		
Monzas, spol. s r.o. Blahoslavova 937/62 400 01 Ústí nad Labem tel./fax: +420 475 200 266 e-mail: monzas@monzas.cz		
<b>Zak. číslo zhotov.</b>		<b>500 353 005</b>
<b>Datum</b>		<b>04/2018</b>
<b>Stupeň</b>		<b>PD</b>
<b>Měřítko</b>		<b>A3</b>
<b>Část</b>		<b>Příloha</b>
<b>D.1.3.1</b>		<b>0401</b>