






UMÍSTĚNÍ ZAŘÍZENÍ KAMEROVÉHO SYSTÉMU V TO



-  - Pevná IP kamera venkovní v povětrnostním krytu, směr pohledu naznačen šipkou
-  - Pevná IP kamera DOME, směr pohledu naznačen šipkou
-  - Sdělovací zařízení budované v rámci této stavby a tohoto PS
-  - Sdělovací zařízení budované v rámci této stavby, v jiných PS

Optický rozváděč 12 vláken SM
Switch pro kam. systém - 2xSFP, 2xETH

2x přepětová ochrana datové linky s PoE na DIN liště

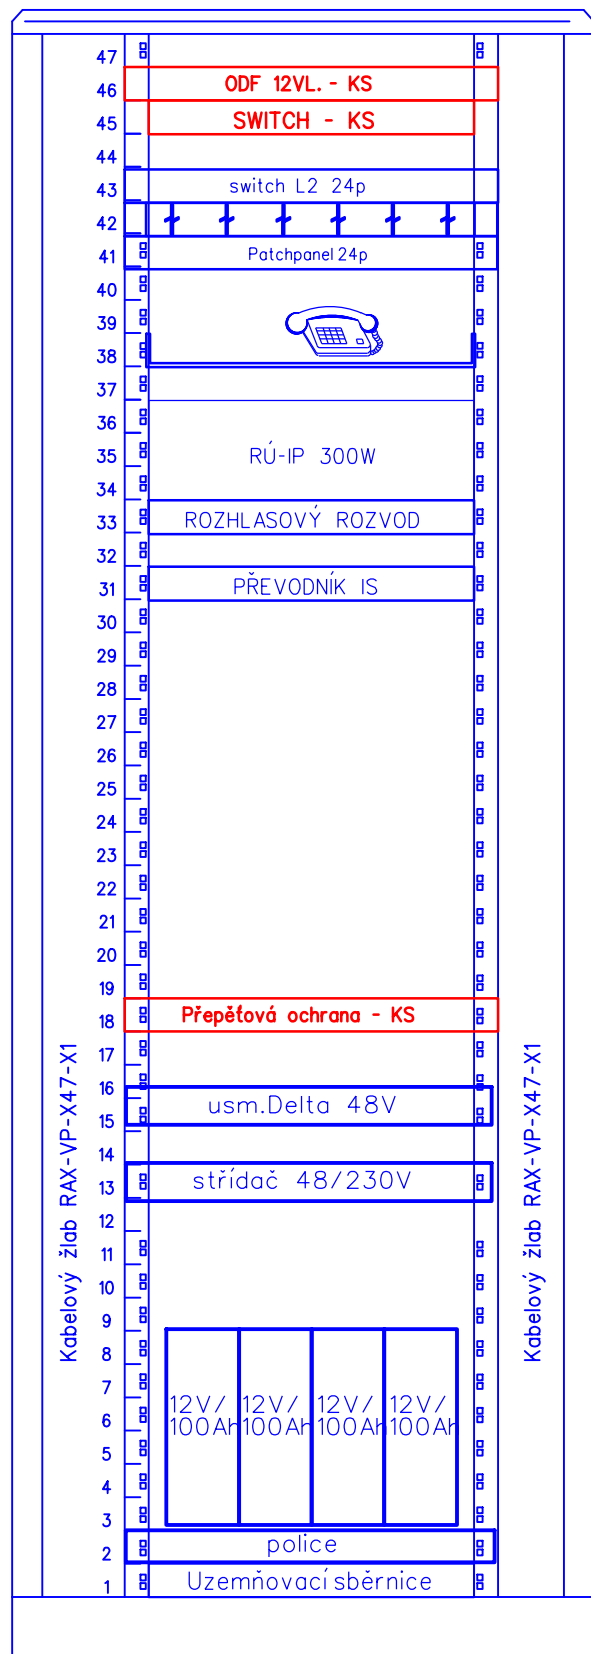

VÝŠKOVÝ SYSTÉM B_{pV}

SOUŘADNICOVÝ SYSTÉM S-JTSK

Číslo změny:	Obsah změny:	Datum změny:
01	-	-
02	-	-
03	-	-

Investor:



Správa železniční dopravní cesty, státní organizace
Dlážděná 1003/7, 110 00 Praha 1

Stavební správa západ
Sokolovská 278/1955, 190 00 Praha 9

Společnost "SP+SEU VelPo DSP"



SUDOP PRAHA a.s.
Olšanská 1a
130 80 Praha 3
tel.: +420 267 094 111
-mail: praha@sudop.cz



SUDOP EU a.s.
Olšanská 1a
130 80 Praha 3
tel.: +420 267 094 111
e-mail: praha@sudop.cz

Generální projektant:



SUDOP PRAHA a.s.

Hlavní inženýr projektu:





IN

Garant profese:

—

Středisko:

ELEKTROTECHNIKY, TRAKCE, SDĚLOVACÍ A ZABEZPEČOVACÍ TECHNIKY

<p>Vedoucí střediska: </p> <p>ING. MARTIN RAIBR</p>	<p>Odpovědný projektant SO, IO, PS: </p> <p>ING. MICHAL DROZD</p>	<p>Vypracoval: </p> <p>ING. MICHAL DROZD</p>	<p>Kontroloval: </p> <p>ING. MARTIN ŠTROF</p>
--	--	---	--

Název akce:

Číslo smlouvy:

18 162 201

Projektový stupeň:

DSP

Část:

ELEKTRICKÁ POŽÁRNÍ A ZABEZPEČOVACÍ SIGNALIZACE

Datum:

05/2019

Číslo část

D.1.2.4.3

Název přílohy:

Měřítka

počet formátů:

1

4xA4

Číslo přílohy

5

DOKUMENT LZE UŽÍVAT POUZE VE SMYSLU PŘÍSLUŠNÉ SMLOUVY O DÍLO. ŽÁDNÁ JEHO ČÁST NEMŮŽE BÝT DLE ZÁKONA č. 121/2000 Sb. KOPÍROVÁNA NEBO JINÝM ZPŮSOBEM ROZŠÍŘOVÁNA BEZ SOUHLASU SUDOP PRAHA a.s.