


VELIM

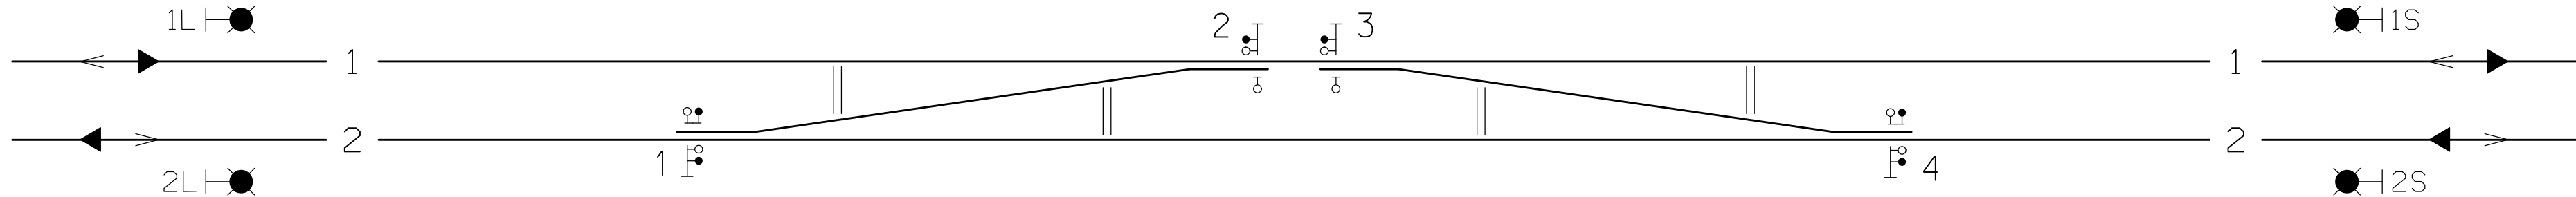

PEČKY



- 1t/1/2t/2
- 4t/4/3t/3

Oba výsledné klíče uloženy v DK Pečky.

RD-C
km 359,705


TABULKA VÝHYBEK

Číslo	km	Druh	Soustava žel.svršku	Poměr	Poloměr oblouku	Směr	Přest.ústrojí (poloha vým.)	Druh pražců	Přestavnik	Závěr	Zámek v základní poloze	Zámek v opačné poloze	Poznámka
1	359,715	J	UIC60	1:14	760	L	p	bet	-	č	□ 1t/1/2t/2, DK Pečky	-	
2	359,837	J	UIC60	1:14	760	L	p	bet	-	č	□ 2t/2, do v.č. 1	-	
3	359,843	J	UIC60	1:14	760	P	l	bet	-	č	□ 3t/3, do v.č. 4	-	
4	359,965	J	UIC60	1:14	760	P	l	bet	-	č	□ 4t/4/3t/3, DK Pečky	-	


VÝŠKOVÝ SYSTÉM Bpv

Číslo změny:	Obsah změny:	Datum změny:
01	-	-
02	-	-
03	-	-


SOUŘADNICOVÝ SYSTÉM S-JTSK

Investor:	Správa železniční dopravní cesty, státní organizace Dlážděná 1003/7, 110 00 Praha 1
	Stavební správa západ Sokolovská 278/1955, 190 00 Praha 9

Společnost "SP+SEU_VelPo_DSP"




SUDOP PRAHA a.s.
Olšanská 1a
130 80 Praha 3
tel.: +420 267 094 111
e-mail: praha@sudop.cz



SUDOP EU a.s.
Olšanská 1a
130 80 Praha 3
tel.: +420 267 094 111
e-mail: praha@sudop.cz

Generální projektant:



SUDOP PRAHA a.s.
Olšanská 1a
130 80 Praha 3
tel.: +420 267 094 111
e-mail: praha@sudop.cz

Hlavní inženýr projektu:
ING. MILOŠ KRAMEŠ
Garant profese:
ZDENĚK PACHOLIK

Středisko:


ELEKTROTECHNIKY, TRAKCE, SDĚLOVACÍ A ZABEZPEČOVACÍ TECHNIKY

Vedoucí střediska:


Odpovědný projektant SO, IO, PS:

Vypracoval:


Kontroloval:




ING. MARTIN RAIBŘ

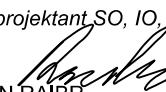

ING. MARTIN RAIBŘ



ING. DAVID PUČÁLKA



ZDENĚK PACHOLIK

Název akce:

Číslo smlouvy:

18 162 201

VELIM - POŘÍČANY, BC

Projektový stupeň:

DSP

Část:

Datum:

05/2019

ŽELEZNIČNÍ ZABEZPEČOVACÍ ZAŘÍZENÍ

Číslo části:

D.1.1.2.B

TRAŤOVÉ ZABEZPEČOVACÍ ZAŘÍZENÍ

Měřítko:

Počet formátů:

4xA4

PS 12-01-21 VELIM - PEČKY, TZZ - (Provizorní část)

Název přílohy:

Číslo přílohy:

0252

SCHÉMA OZÁMKOVÁNÍ - ODB. CERHENICE (Fáze 2)

DOKUMENT LZE UŽÍVAT POUZE VE SMYSLU PŘÍSLUŠNÉ SMLOUVY O DÍLO. ŽÁDNÁ JEHO ČÁST NEMŮŽE BYT DLE ZÁKONA Č.121/2000 SB. KOPÍROVÁNA NEBO JINÝM ZPŮSOBEM ROZŠÍŘOVÁNA. BEZ SOUHLASU SUDOP PRAHA a.s.