


Rekonstrukce nástupiště v ŽST Bezručice

KOORDINAČNÍ ŘEZ – NÁSTUPIŠTĚ A PŘÍSTŘEŠEK

1:50

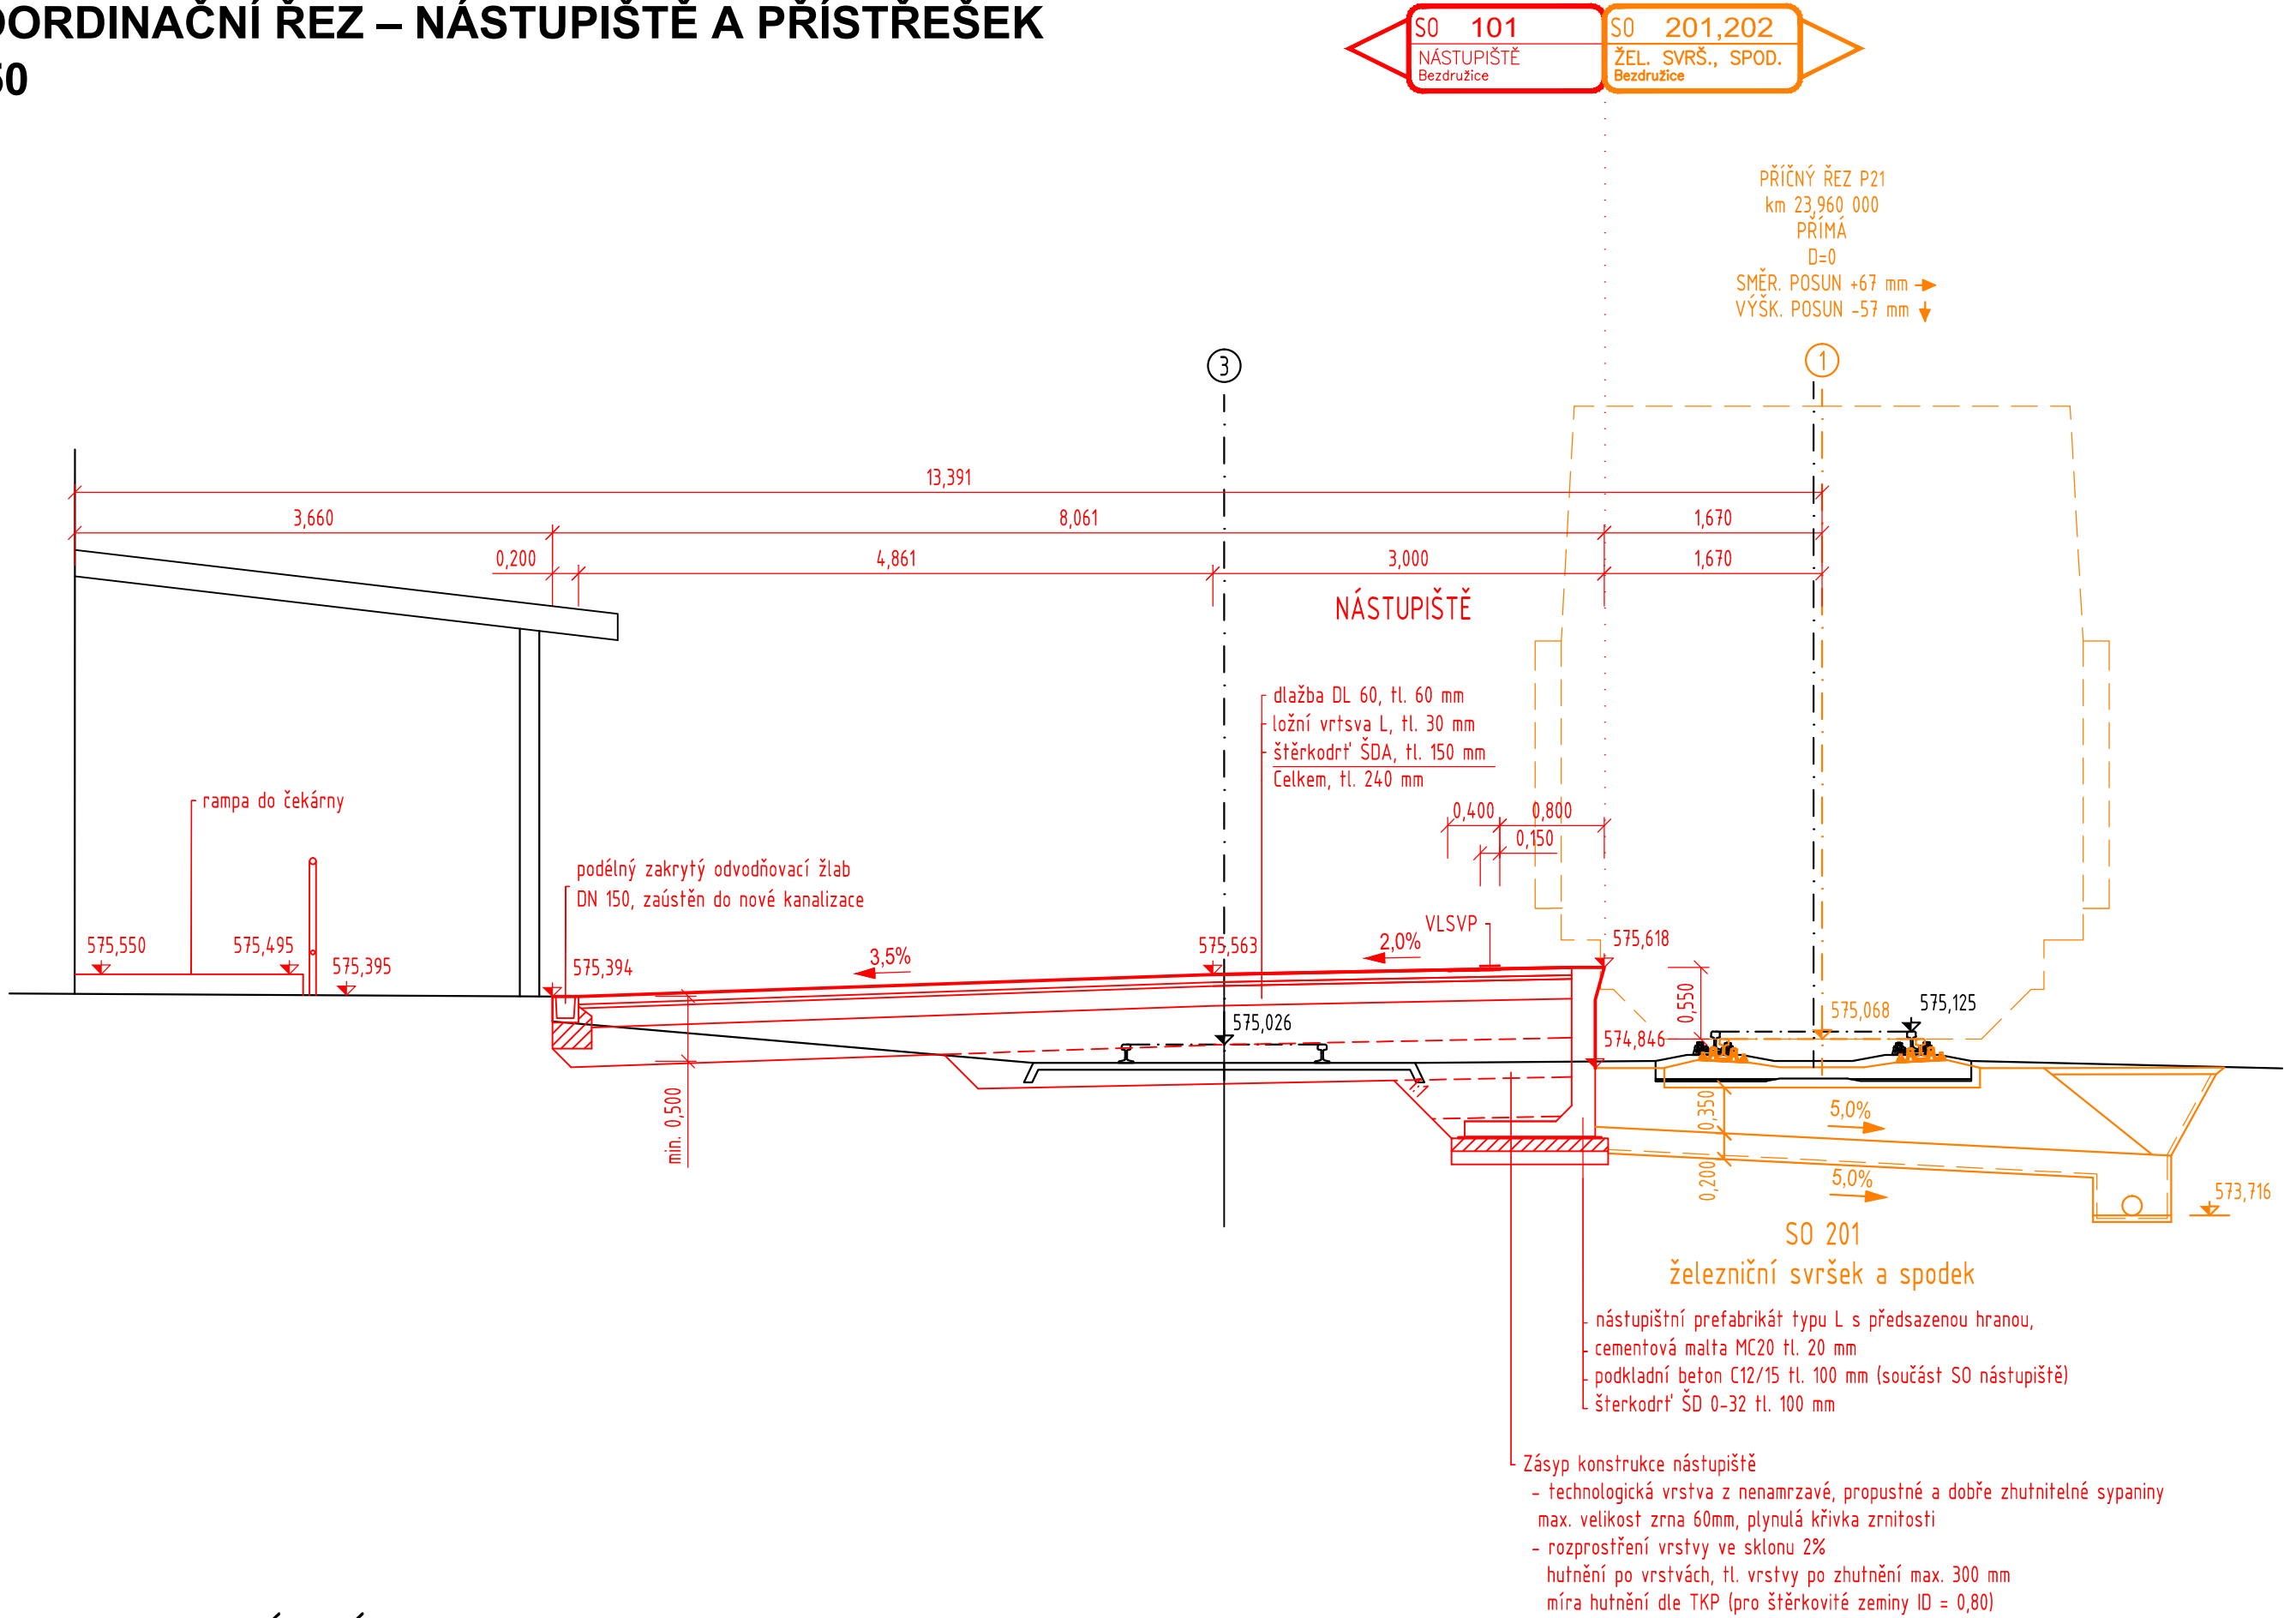



LEGENDA

- NOVÝ STAV
- SO 201, SO 202 ŽEL. SVRŠEK A SPODEK
- STÁVAJÍCÍ SITUACE

E.2 Pozemní stavební objekty

SO 105 ŽST BEZRUČICE, úpravy sociálních zařízení

SO 106 ŽST BEZRUČICE, úpravy čekárny mimo budovu

| | | | | | |
|---|----------|---|--|---|----------------|
| Investor, objednatel: | |  Správa železniční dopravní cesty | | Správa železniční dopravní cesty s.o. Dlážděná 1003/7 110 00 Praha 1 - Nové Město www.szdc.cz, szdc@szdc.cz | |
| Generální projektant | |  Praha, spol. s r.o. | | SAMSON PRAHA, spol. s r.o. Štěpánská 642/41, 110 00 Praha 1 +420 224 828 221 samsonpraha@samsonpraha.cz | |
| Název díla: | | | | Paré: | |
| Rekonstrukce nástupiště v ŽST Bezručice Pozemní stavební objekty | | | | | |
| Odpovědný projektant: | | +420 737 226 778 hasik@samsonpraha.cz | | Zpracovatel části: | |
| Ing. Otakar Hasík | | | |  Praha, spol. s r.o. | |
| Vypracoval: | | Kontrola: | | SAMSON PRAHA, spol. s r.o. | |
| Ing. Petra Hájková | | Ing. Otakar Hasík | | Štěpánská 642/41, 110 00 Praha 1 +420 224 828 221 samsonpraha@samsonpraha.cz | |
| Stupeň: | | Zakázkové číslo: | | | |
| DSP | | E618-S-4241/2017/sij | | | |
| Datum: | Měřítko: | Počet formátů: | | | |
| 05/2019 | 1:50 | 3xA4 | | | |
| Název přílohy: | | | | Část: | Číslo přílohy: |
| Koordináční řez – nástupiště a přístřešek | | | | E.2 | 10. |