

- O1 Odpad DN 40, 530 mm n.č.p. (umyvadlo)  
O2 Odpad DN 50, 415 mm n.č.p. (pisoár)  
O3 Odpad DN 110, 150 mm n.č.p. (WC)

- > Splašková kanalizace  
---> Dešťová kanalizace  
Šs1 Revizní šachta  
(Š9) Vstupní šachta nového kanalizačního řadu


pozn.:

- nové vedení připojovacího potrubí je provedeno z polypropylenu (PPs), vedeno v drážkách ve zdech
- stávající svislé odpadní potrubí bude demontováno a nahrazeno novým z polypropylenu, vedeným po zdi
- nové svodné porubí bude provedeno z trub PVC KG, vedeno v zemi
- porubí je značeno vnějším průměrem
- přesné umístění a rozměry splaškového odpadního potrubí, vzhledem k absenci původní dokumentace není známo, zakreslení je pouze schematické na základě osobní prohlídky objektu

## E.2 Pozemní stavební objekty

SO 105 ŽST BEZDRUŽICE, úpravy sociálních zařízení

SO 106 ŽST BEZDRUŽICE, úpravy čekárny mimo budovu

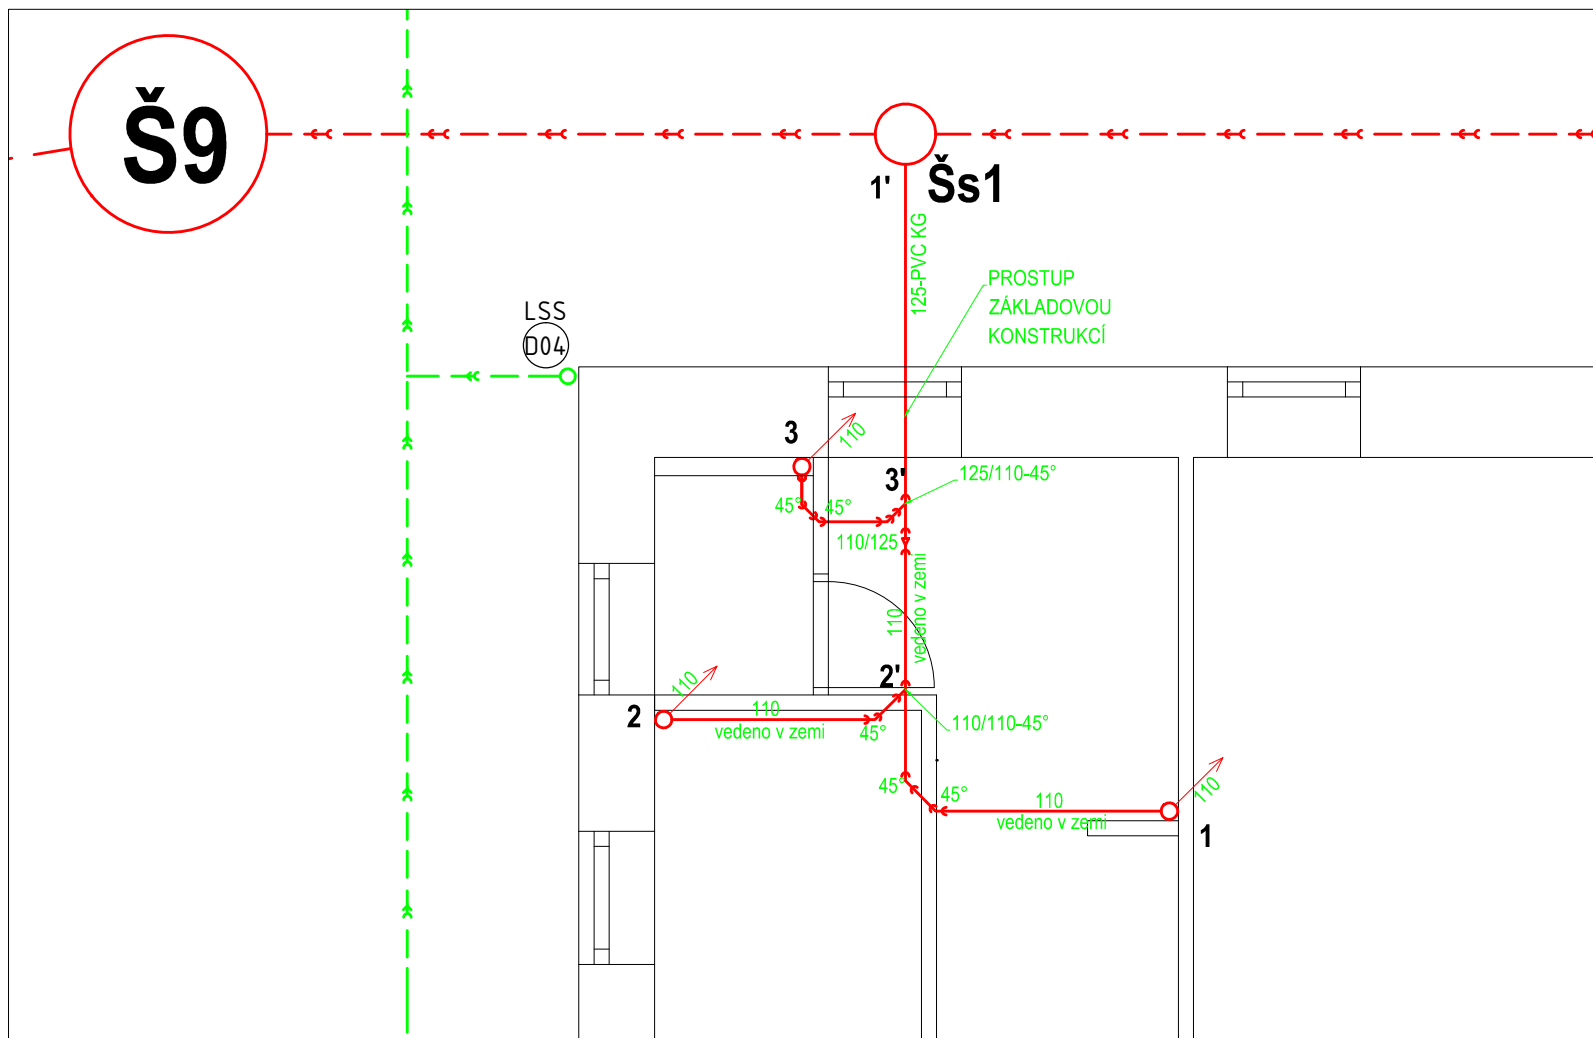

Investor, objednatel:



**Správa železniční dopravní cesty s.o.**

Dlážděná 1003/7  
110 00 Praha 1 - Nové Město  
www.szdc.cz, szdc@szdc.cz

Generální projektant



**SAMSON PRAHA, spol. s r.o.**

Štěpánská 642/41, 110 00 Praha 1  
+420 224 828 221  
samsonpraha@samsonpraha.cz

Název díla:

## Rekonstrukce nástupiště v ŽST Bezdružice Pozemní stavební objekty

Paré:

Odpovědný projektant:  
Ing. Otakar Hasík

+420 737 226 778  
hasik@samsonpraha.cz

Vypracoval:  
Ing. Tomáš Krábek

Kontrola:  
Ing. Marcel Rückl

Stupeň:  
DSP

Zakázkové číslo:  
E618-S-4241/2017/sij

Datum:  
12/2018

Měřítko:  
1:50

Počet formátů:  
2xA4

Zpracovatel části:



**SAMSON PRAHA, spol. s r.o.**

Štěpánská 642/41, 110 00 Praha 1  
+420 224 828 221  
samsonpraha@samsonpraha.cz

Název přílohy:

**KANALIZACE**

Část:

**E.2**

Číslo přílohy:

**7.**