




ZÁBRADLÍ A

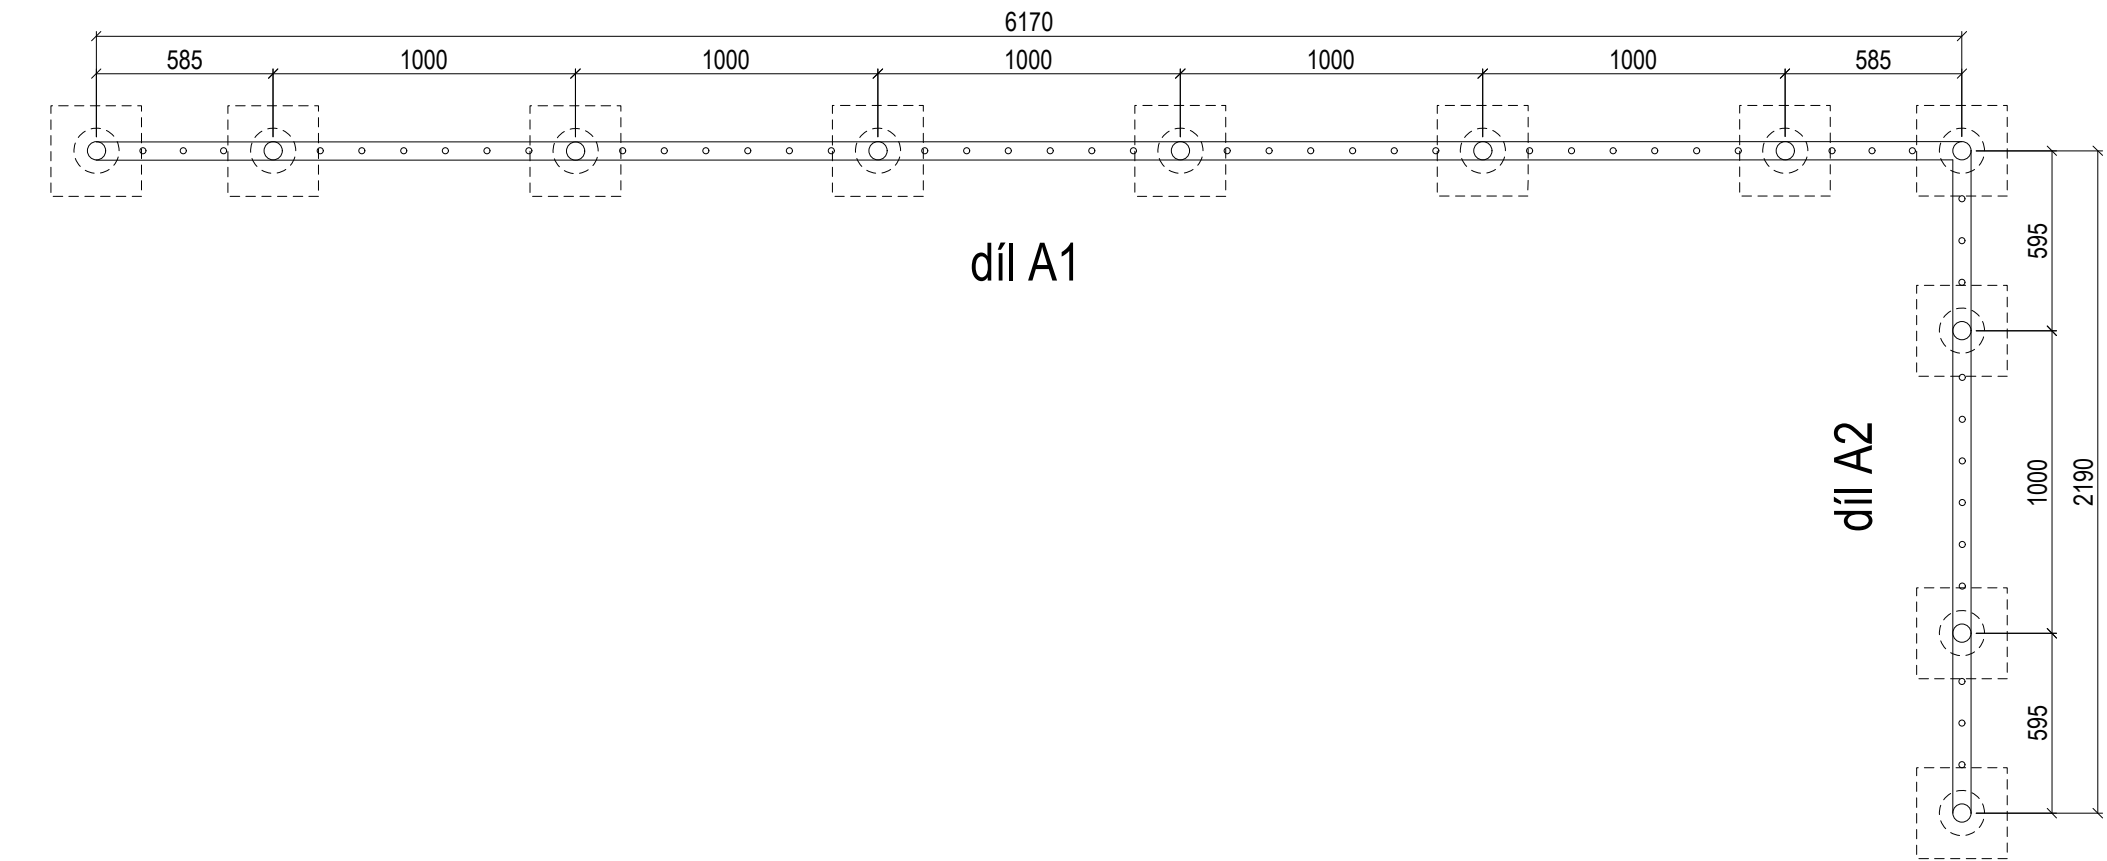


POHLED NA ZÁBRADLÍ A - díl A1

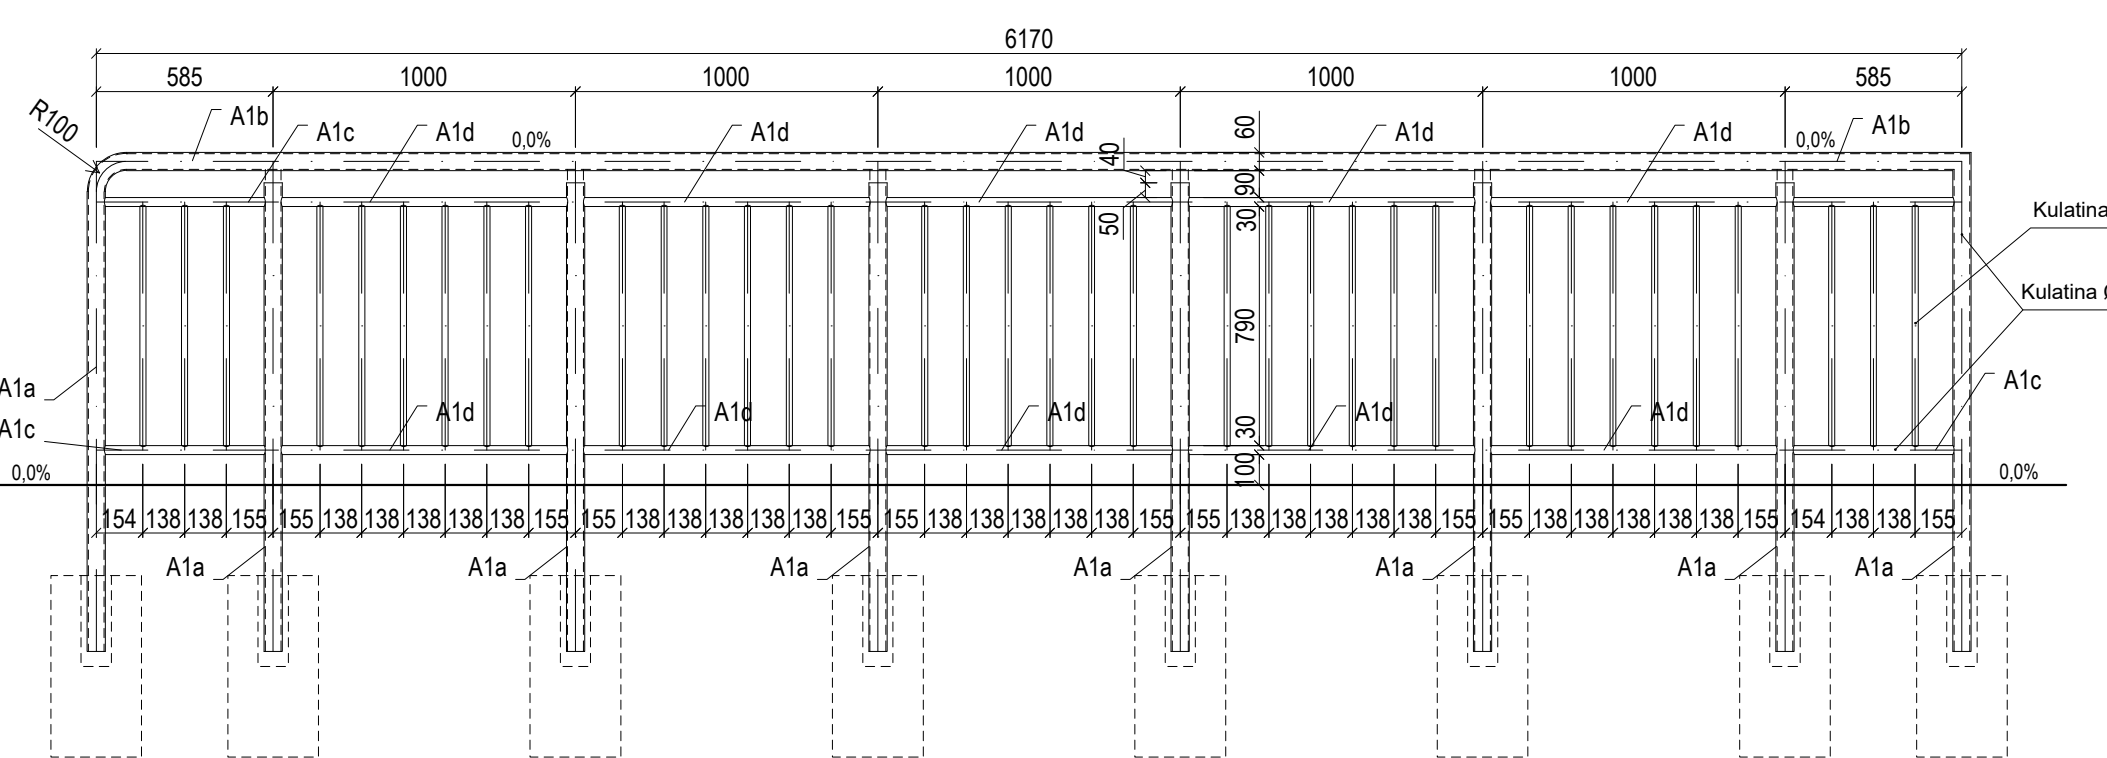



POHLED NA ZÁBRADLÍ A - díl A2

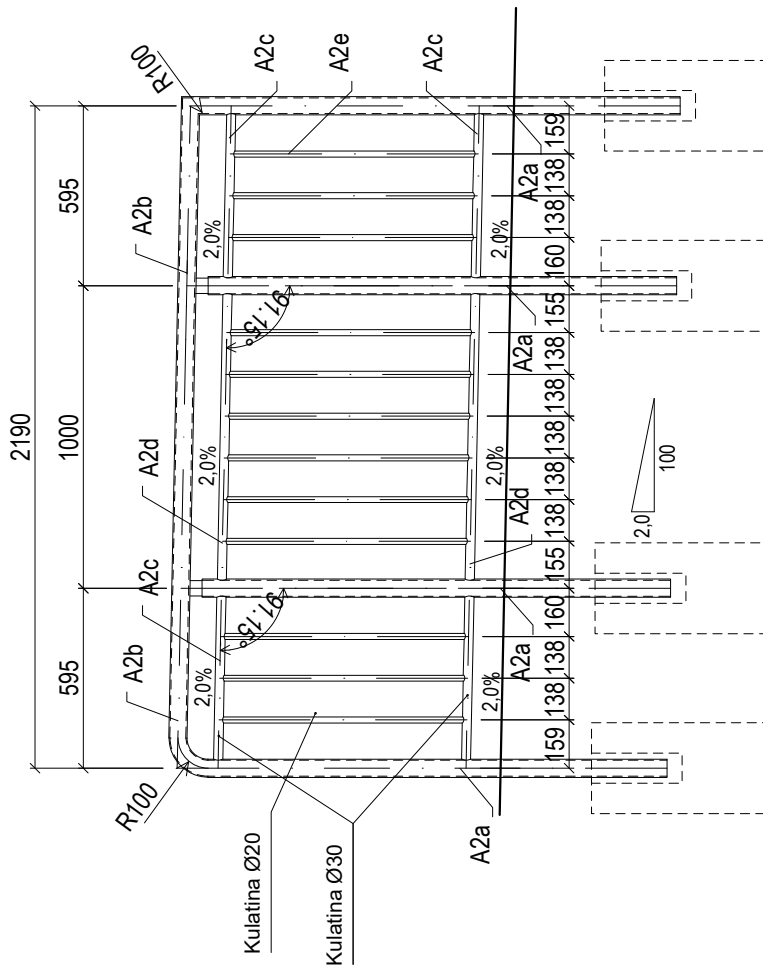

ZÁBRADLÍ B

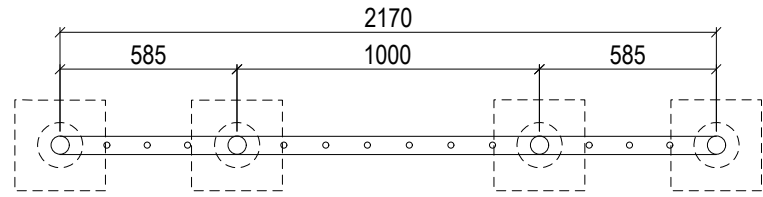


POHLED NA ZÁBRADLÍ B

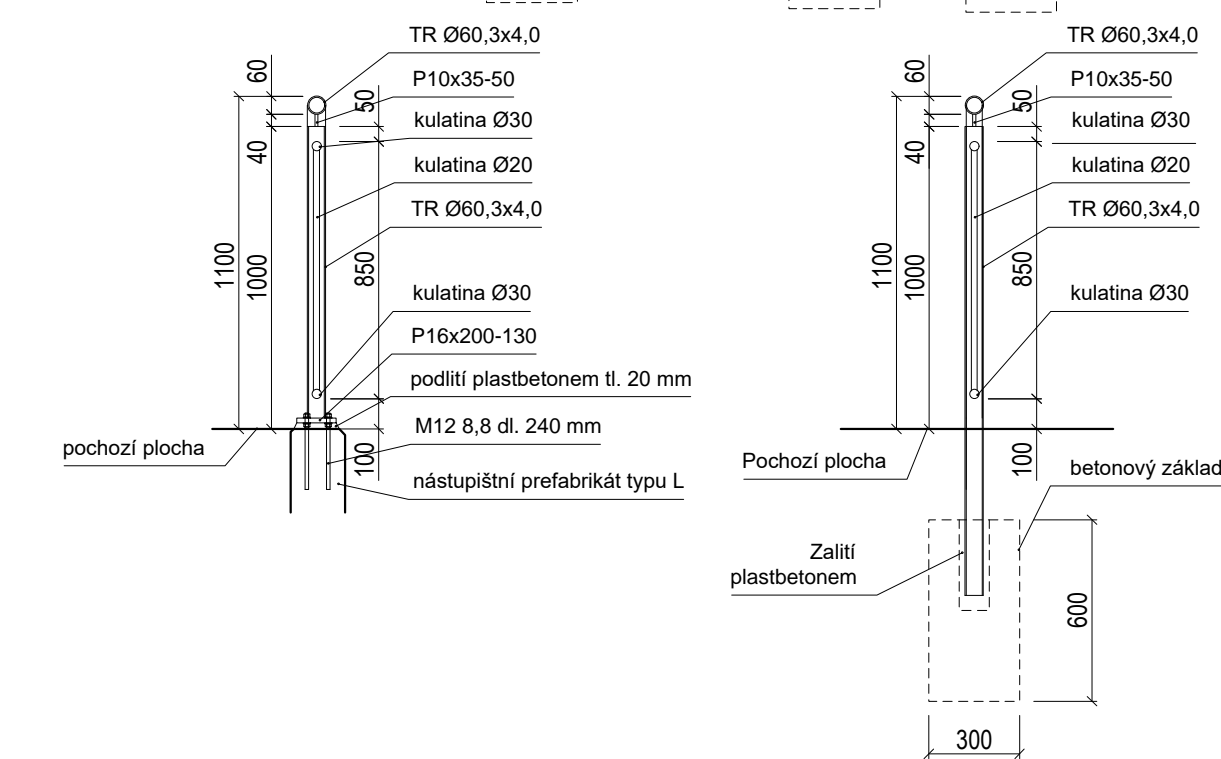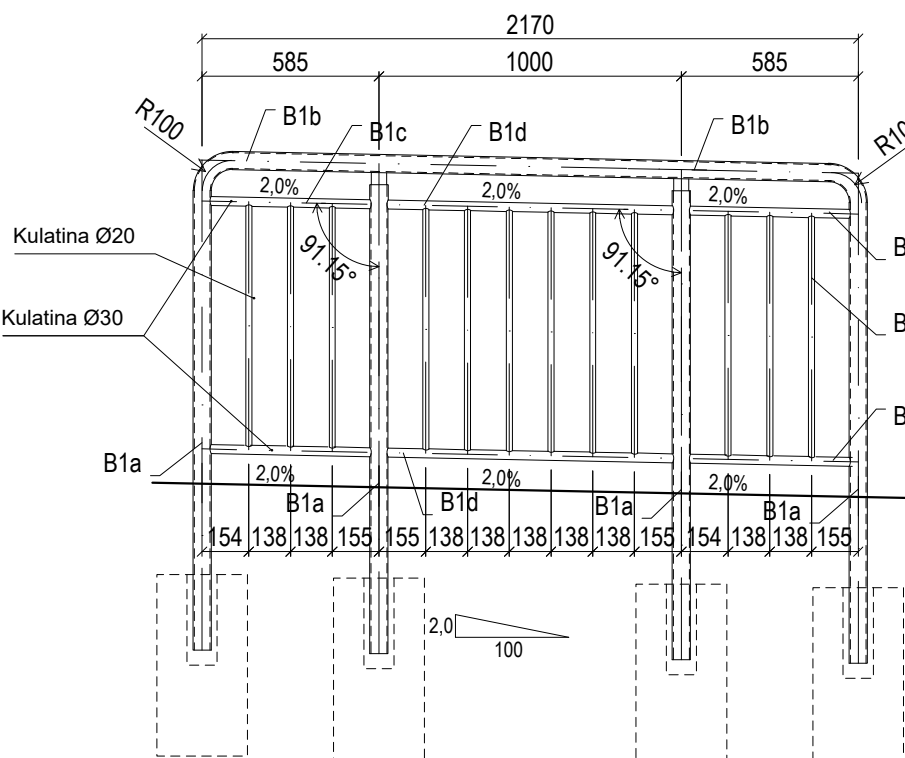

DETAILY (M 1:10)

- UCHYCENÍ NA ŽIDKU

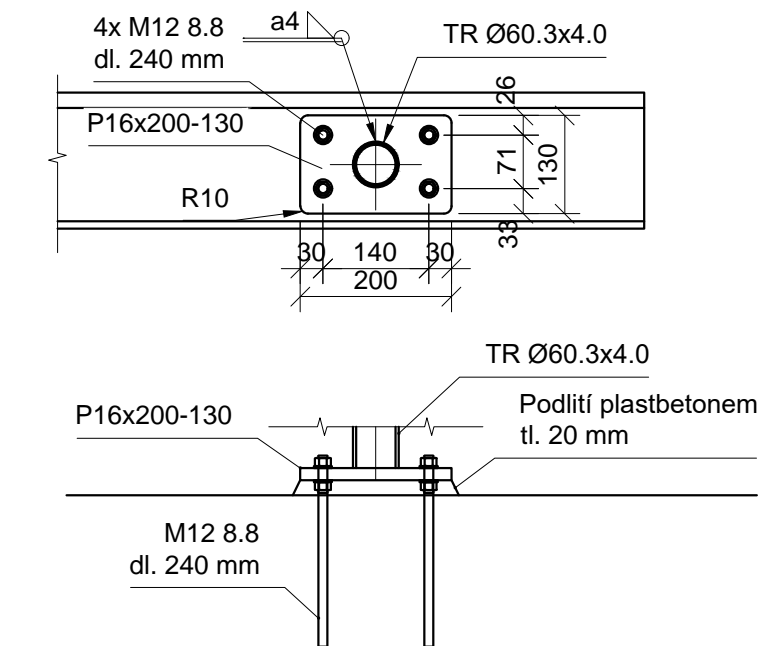

- DETAILY ČASTÍ

