


ŽST Dětmorovice  
km 284,402 = km 340,450  
stávající stav

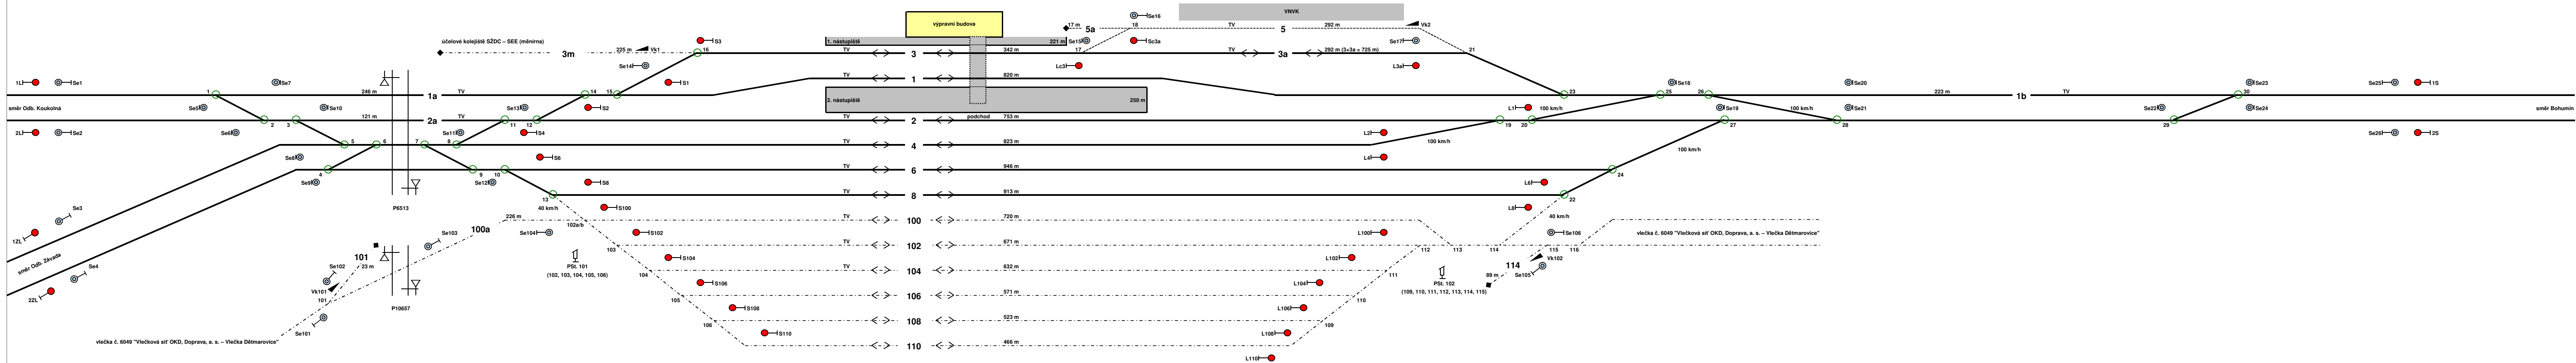

Užitečná délka/využitelná délka při provozu ETCS v sudém směru/využitelná délka při provozu ETCS v lichém směru  
Elektrický ohřev výhybek  
Pokud není uvedeno jinak, je rychlost přes výhybky do dopravních kolejí = 50 km/h

03			
02			
01			
REVIZE	POPIS	DATUM	PODPIS

OBJEDNATEL	
SPRÁVA ŽELEZNIČNÍ DOPRAVNÍ CESTY, STÁTNÍ ORGANIZACE DLÁŽDĚNÁ 1003/7, 110 00 PRAHA 1	
STAVEBNÍ SPRÁVA VÝCHOD, NERUDOVA 1, 779 00 OLOMOUC	



ZHOTOVITEL Společnost "SAGAF Dětmorovice - Petrovice"	JTSK ČÍSLO SOUPRAVY Bpv
ZPRACOVATEL ČÁSTI Dopravní projektování, spol. s r. o. SÍDLO: 28. října 3388/111, 702 00 OSTRAVA IČ: 253 61 520 DIČ: CZ253 61 520	
ODPOVĚDNÝ PROJEKTANT ING. MIROSLAV PŮSEL PODPIS	VYPRACOVAL ING. MIROSLAV PŮSEL PODPIS
KONTROLA BC. DAVID LASÁK PODPIS	ASISTENT HIP ING. ADAM RUSÝ PODPIS
HIP ING. EMIL ŠPÁČEK PODPIS	
OBSAH Dětmorovice - Petrovice u K. - státní hranice PR, BC	ČÍSLO ZAKÁZKY 118 050 DOKUMENTACE DSP MĚŘITKO -
NÁZEV PŘÍLOHY PROVOZNÍ A DOPRAVNÍ TECHNOLOGIE SCHÉMA ŽST DĚTMOROVICE - STÁVAJÍCÍ STAV	DATUM 09/2019 POČET FORMÁTŮ ČÁST B.2 ČÍSLO PŘÍLOHY 2.1
DOKUMENTACE LZE UŽÍVAT POUZE VE SMYSLU PŘÍSLUŠNÉ SMLOUVY O DÍLO. VÝKRES, O JEHO ČÁST, MŮŽE BÝT KOPÍROVÁN NEBO JINÝM ZPŮSOBEM ROZŠÍŘOVÁN POUZE PO PŘEDCHOZÍM SOUHLASU SAGASTA s.r.o.	