
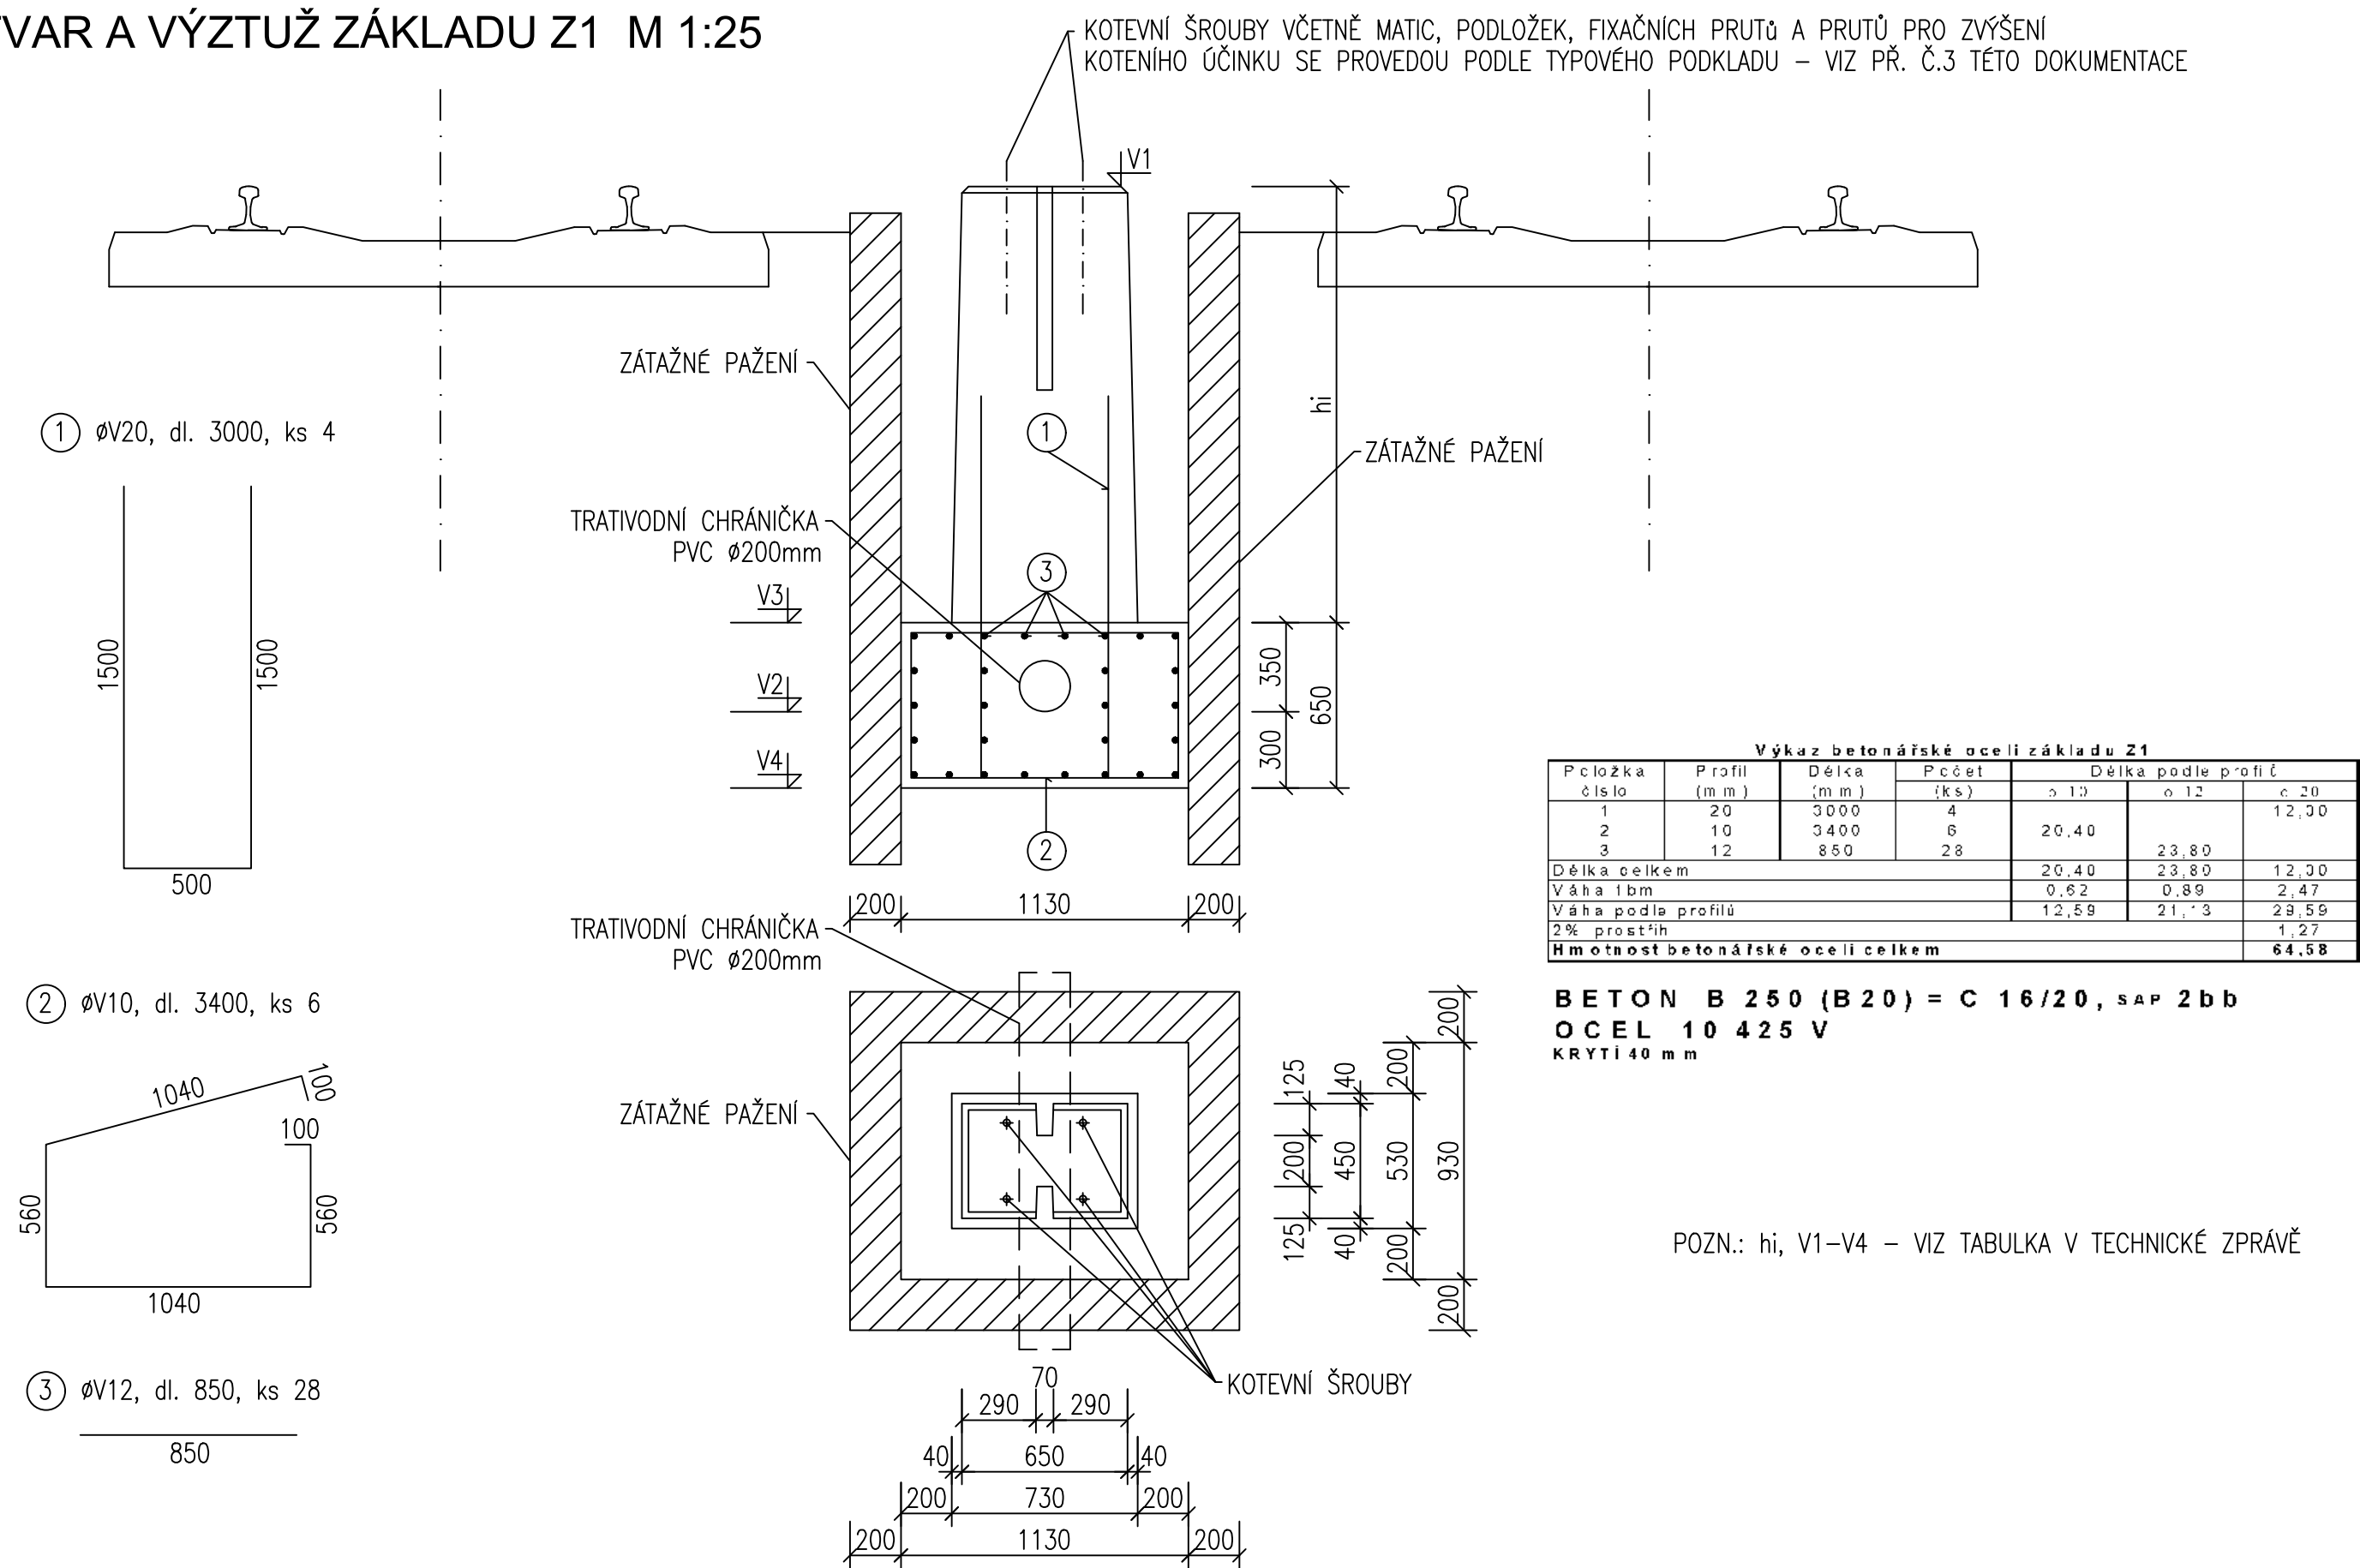


03			
02			
01			
REVIZE	POPIS	DATUM	PODPIS

OBJEDNATEL	
SPRÁVA ŽELEZNIČNÍ DOPRAVNÍ CESTY, STÁTNÍ ORGANIZACE DLÁŽDĚNÁ 1003/7, 110 00 PRAHA 1	
STAVEBNÍ SPRÁVA VÝCHOD, NERUDOVA 1, 779 00 OLOMOUC	

ZHOTOVITEL	 	JTSK	Bpv
Společnost "SAGAF Dětmorovice - Petrovice"		ČÍSLO SOUPRAVY	
ZPRACOVATEL ČÁSTI AF-CITYPLAN s.r.o.			
SÍDLLO: Magistrů 1275/13, 140 00 Praha 4 IČ: 47307218 DIČ: CZ47307218			
ODPOVĚDNÝ PROJEKTANT	VYPRACOVAL	KONTROLA	ASISTENT HIP
ING. TOMÁŠ TOMA	ING. TOMÁŠ TOMA	BC. RADEK HORNOCH	ING. ADAM RUSÝ
PODPIS	PODPIS	PODPIS	PODPIS
OBSAH	Dětmorovice - Petrovice u K. - státní hranice PR, BC		
NÁZEV PŘÍLOHY	D.1.1- STANIČNÍ ZABEZPEČOVACÍ ZAŘÍZENÍ PS 45-21-01 ČÁST A - ŽST PETROVICE U KARVINÉ, DEFINITIVNÍ SZZ POLOHOPISNÝ VÝKRES - VZOROVÉ PROVEDENÍ ATYPICKÉHO ZÁKLADU		
		ČÍSLO ZAKÁZKY	118 050
		DOKUMENTACE	DSP
		MĚŘÍTKO	-
		DATUM	09/2019
		POČET FORMÁTŮ	2 x A3
		ČÁST	ČÍSLO PŘÍLOHY
		D.1.1	0110
DOKUMENTACI LZE UŽÍVAT POUZE VE SMYSLU PŘÍSLUŠNÉ SMLOUVY O DÍLO. VÝKRES, ČI JEHO ČÁST, MŮŽE BÝT KOPÍROVÁN NEBO JINÝM ZPŮSOBEM ROZŠÍŘOVÁN POUZE PO PŘEDCHOZÍM SOUHLASU SAGASTA s.r.o			

PŘÍLOHA Č.1
TVAR A VÝZTUŽ ZÁKLADU Z1 M 1:25



PŘÍLOHA Č.2
TVAR A VÝZTUŽ ZÁKLADU Z2 M 1:25

