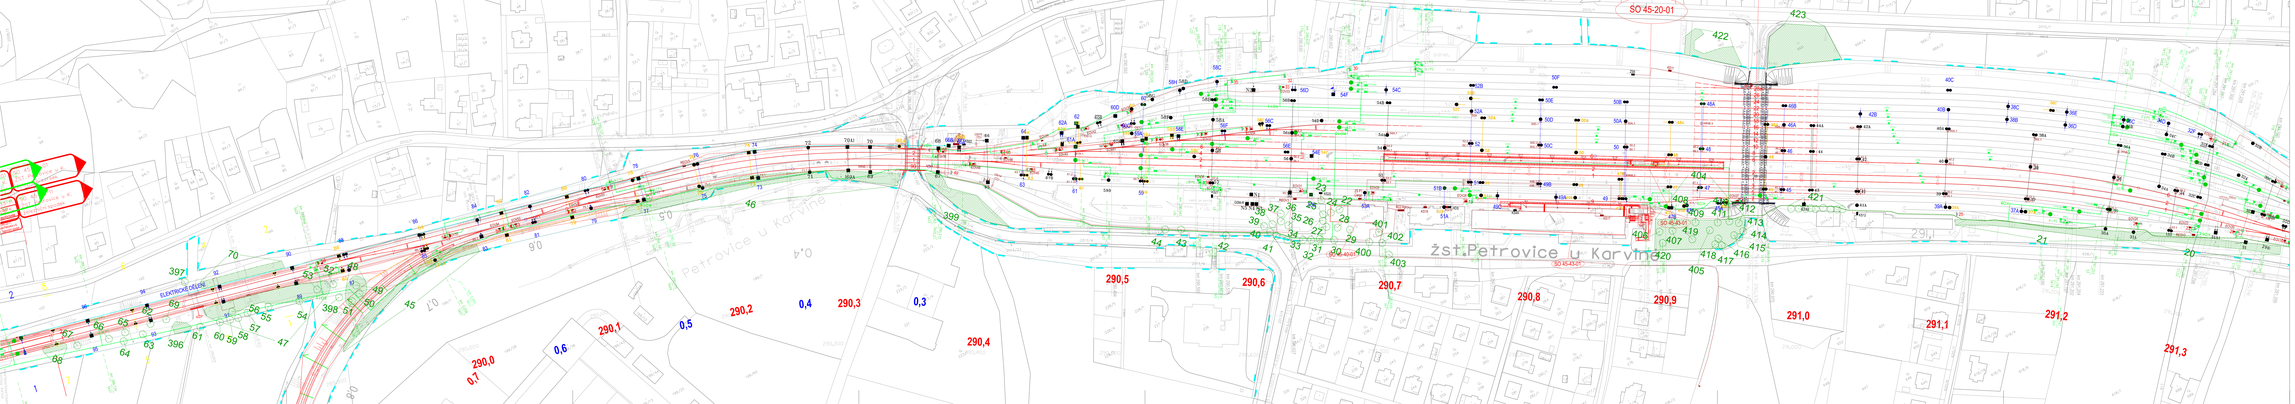

03			
02			
01			
REVIZE	POPIS	DATUM	PODPIS

LEGENDA-DENDROLOGIE:
- strom
- porost (keře/nálet dřevin)
- 1 číslo dřeviny
- hranice drážního pozemku

KLAD LISTŮ

OBJEDNATEL:	SPRÁVA ŽELEZNIČNÍ DOPRAVNÍ CESTY, STÁTNÍ ORGANIZACE OblastníSprávaVPrivoze, NÁBŘEŽNÍ 6, 779 00 OLOMOUC SŽDC
ZHOTOVITEL:	Společnost "SAGA Děmarovice - Petrovice"
PROJEKTANT:	AF - CITYPLAN s.r.o. Autorizovaný inženýrský a poradenský projekt Ing. Arch. Magdaléna Kotrbová, ČKA 0200
ODPOVĚDNÝ PROJEKTANT:	Ing. Arch. Magdaléna Kotrbová, ČKA 0200
VYPRACOVAL:	Ing. Tomáš Dvořák
KONTROLOVAL:	Ing. Adam Rusek
HLAVNÍ INŽ. PROJ.:	Ing. Tomáš Dvořák
HIP:	Ing. Tomáš Dvořák
ČÍSLO SMLOUVY:	118 014
ČÍSLO ZAKÁZKY:	118 014
ČÍSLO ÚKOLU:	118 014
Objekt:	Děmarovice - Petrovice u K. - státní hranice PR, BC
Název výkresu:	Popis vlivů stavby na životní prostředí a jeho ochrana Dendrologický průzkum
ČÍSLO FORMÁTU:	A1
ČÍSLO LISTU:	3.6
ČÍSLO PŘÍLOHY:	B.6

DOKUMENTACE JE ČÁSTÍ PROJEKTU A NELZE JI PŘEDÁVAT NEBO JINAK ZPŘÍSTUPŇOVAT BEZ SOUHLASU AUTORA PROJEKTU. PŘEDÁVÁNÍ PROJEKTU PRO VÝBĚROVÉ ŘÍZENÍ NEBO PRO ZADÁNÍ STAVBY SE NEPOVAŽUJE ZA SOUHLAS.