


LEGENDA:


 železniční vrstevka a spodek	 stávající stav:
 nový železniční vrstevka	 hranice dražební pozemku
 směrová a výšková úprava stávající koleje	 zaměření stávajícího stavu
 demontované koleje	 katastr
 tratičkov	
 příčný a podélný zvod	

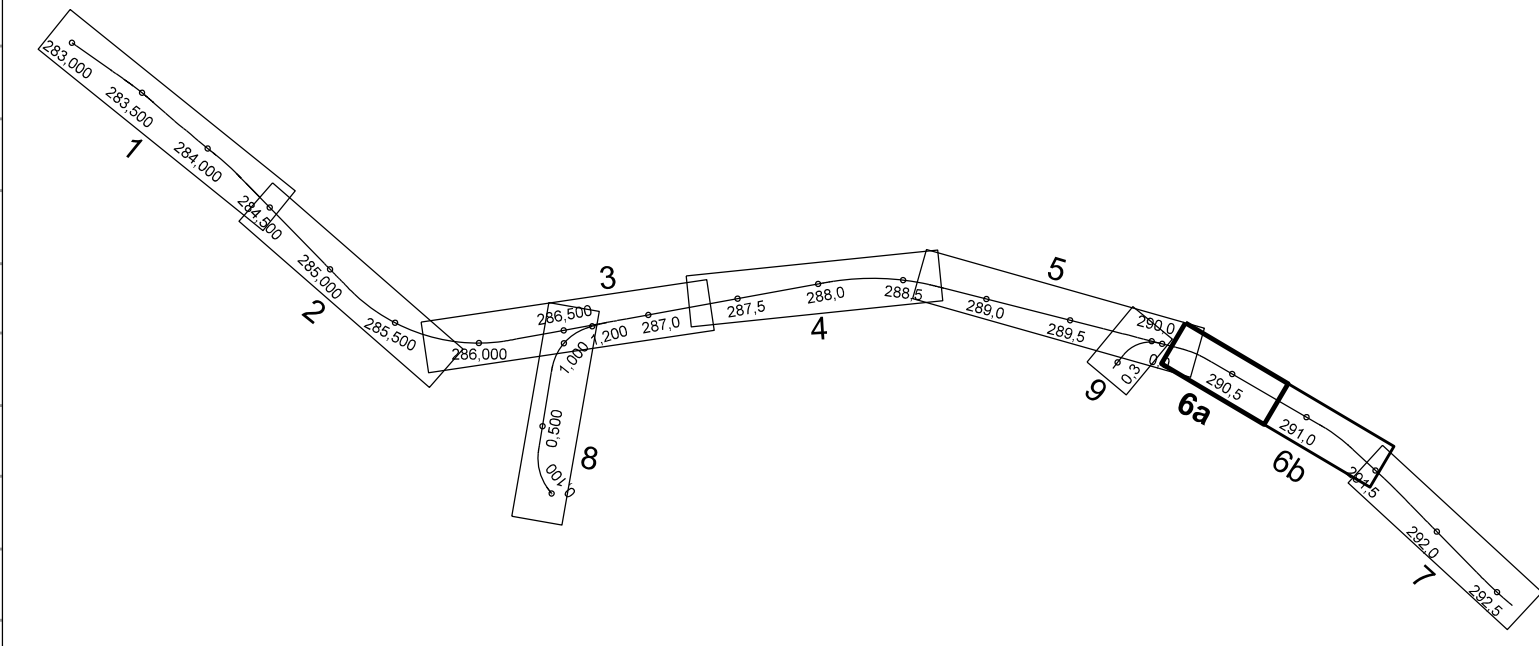


související objekty:	 STL plynovod
 nástupišť	 NN vedení
 mosty, průpustky, zdi	 VN vedení
 železniční přelazy	 sdělovací vedení
 pozemní stavební objekty	 zabezpečovací vedení
	 vodovod
	 kanalizace

nová síť:	
 zabezpečovací vedení	
 sdělovací vedení	
 sdělovací zařízení	



03			
02			
01			
REWZE	POPS	DATUM	PODPIS

<p>OBJEDNATEL</p> <p>SPRÁVA ŽELEZNIČNÍ DOPRAVNÍ CESTY, STÁTNÍ ORGANIZACE DLAŽEBNÁ 1003/7, 110 00 PRAHA 1</p> <p>STAVEBNÍ SPRÁVA VÝCHOD, NERUDOVA 1, 779 00 OLOMOUČ</p>	
---	---------------------------------------------------------------------------------------

ZADÁVATEL Společnost "SAGAF Dětmoravice - Petrovice"		 		TPSK CSÚD SPOUPNÝ	8pn
ZPRACOVATEL ČÁSTI SAGASTA s.r.o. KLOBOŽNICKÁ 103/104, 140 00 PRAHA 4 IČO: 260 900 300					
ODPOVĚDNÝ PROJEKTANT ING. ADAM RUŠA ADAM KOVAČKA		VÝPRAVKOVÁNÍ ING. EMIL ŠPAČEK	KONTROLA ING. EMIL ŠPAČEK	ASISTENT HP ING. ADAM RUŠA	HP ING. EMIL ŠPAČEK
PODPIS		PODPIS	PODPIS	PODPIS	PODPIS
OSKAS					
Dětmoravice - Petrovice u K. státní hranice PR, BC					
NÁZEV PŘÍLOHY		SITUACE STAVBY		DŮK. ZÁKRYVY KONFIGURACE UVEDENÍ	118.190 059 1.500
		KORDINÁČNÍ SITUACE, KM 290,2 - 290,9		DATUM POČET FORMÁTŮ CAST	09.2019 200x300 CSÚD PŘÍLOHY
				C.2	6.a