


LEGENDA:

	nový železniční svršek		stávající stav:
	změnová a výšková úprava stávající koleje		hranice drážního pozemku
	demontované koleje		zaměřená stávajícího stavu
	tratičky		katastr
	příchýl a podélný evod		
			stávající sítě:
			STK plynovod
			NN vedení
			VN vedení
			sítěvací vedení
			zabezpečovací vedení
			vodovod
			kanalizace

nová síť:

	zabezpečovací vedení
	sítěvací vedení

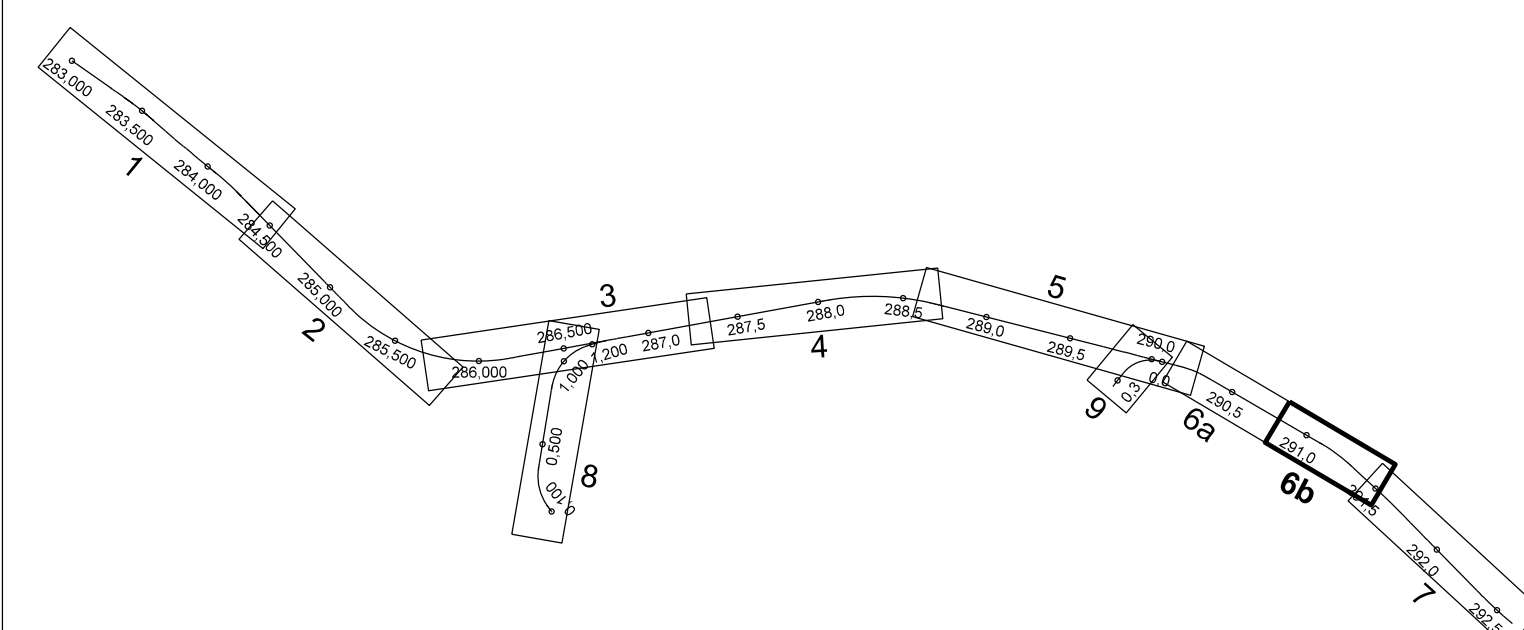






 
 

03			
02			
01			
REF25	0000	0000	0000

OBJEDNATEL

SPRÁVA ŽELEZNIČNÍ DOPRAVNÍ CESTY, STÁTNÍ ORGANIZACE
DLUŽENÁ 1003/7, 110 00 PRAHA 1

STAVEBNÍ SPRÁVA VÝCHOD, NERUDOVA 1, 779 00 OLOMOUČ



ZÁKONITEL		 		TIPE	B
Společnost "SAGAF Dětmárovce - Petrovice"				ČÍSLO SOUPRAVY	
ZPRACOVATEL ZÁSTÍ S A G A T A s.r.o. IČ: 259 000 014 IČ DI: 259 000 014 IČ: 456 981 533		 			
ZODPOVĚDNÝ PROJEKTANT ING. ADAM RUSŮŠ		KONTROLA ING. EMIL ŠPAŽEK	ASISTENT HIP ING. ADAM RUSŮŠ	HIP ING. EMIL ŠPAŽEK	
ZODPOVĚDNÝ PROJEKTANT ING. ADAM RUSŮŠ		KONTROLA ING. EMIL ŠPAŽEK	ASISTENT HIP ING. ADAM RUSŮŠ	HIP ING. EMIL ŠPAŽEK	
PODPIS 		PODPIS 	PODPIS 	PODPIS 	
OBSAH				ČÍSLO ZÁJEZDY	118.0
Dětmárovce - Petrovice u K. státní hranice PR, BC				DOPLNĚNÍ	70.0
				MĚŘITVO	70.0
				DATUM	09.02.20
NAZEV PŘÍLOHY		SITUACE STAVBY		ROZČET FORMÁT	A4
		Koordinační situace, km 290,9 - 291,5		ČÍSLO PŘÍLOHY	6.b
				C.2	6.b