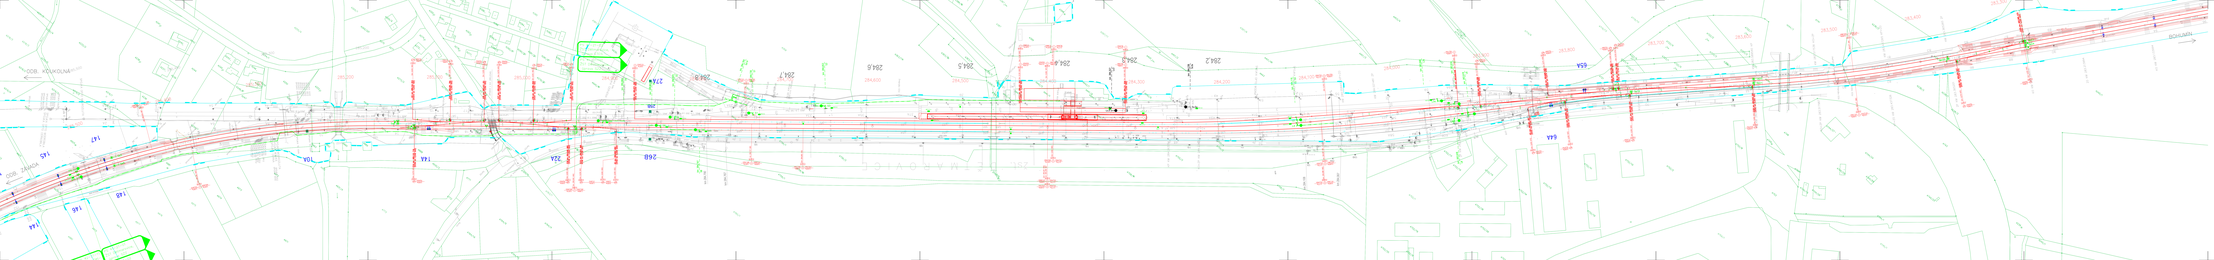

ODB. KOUKOLNÁ
ODB. ZÁVADA
BOHUMÍN
ŽST. DĚTMAROVICE
PS 41-21-02 ŽST Dětmarovice, úprava ETCS
PS 41-21-01 ŽST Dětmarovice, úprava SZZ
285,500
285,400
285,300
285,200
285,100
285,000
284,900
284,8
284,700
284,7
284,600
284,6
284,500
284,5
284,400
284,4
284,300
284,3
284,200
284,2
284,100
284,000
283,900
283,800
283,700
283,600
283,500
283,400
283,300
147
145
148
146
144
10A
14A
22A
26B
27A
25B
64A
65A
Lc3
Sc3a
S3
S1
L4
Se20
Se21
Se22
Se24
km 284,108
km 284,067
km 284,790
km 284,767

nový železniční svršek
směrová a výšková úprava stávající koleje
trativod
příčné a podélné svodné potrubí

stávající stav:
hranice drážního pozemku
zaměření stávajícího stavu
katastr

Návěstidla
KO2 Kabelový objekt

Návěstidla
KO2 Kabelový objekt
Hlavní kabelová trasa, zemní vedení
Kabelová trasa zabezpečovacího zařízení, kab. spojka
XXXX Kabelová trasa, lomový bod a typ hlavní kabelové trasy
RD Releový domek (Součást SO pozemních objektů)
Výstražník s pozitivním signálem
Dvojitý výstražník s pozitivním signálem a se závorou

REVIZE	POPIS	DATUM	PODPIS
03			
02			
01			

OBJEDNATEL
SPRÁVA ŽELEZNIČNÍ DOPRAVNÍ CESTY, STÁTNÍ ORGANIZACE
DLÁŽDĚNÁ 1003/7, 110 00 PRAHA 1
STAVEBNÍ SPRÁVA VÝCHOD, NERUDOVA 1, 779 00 OLOMOUC

ZHOTOVITEL
Společnost "SAGAF Dětmarovice - Petrovice"

ZPRACOVATEL ČÁSTI
AF-CITYPLAN s.r.o.
SÍDLO: Magistrů 1275/13, 140 00 Praha 4
IČ: 47307218 DIČ: CZ47307218

ODPOVĚDNÝ PROJEKTANT	VYPRACOVAL	KONTROLA	ASISTENT HIP	HIP
ING. TOMÁŠ TOMA	BC. RADEK HORNOCH	ING. TOMÁŠ TOMA	ING. ADAM RUSÝ	ING. EMIL ŠPAČEK
PODPIS	PODPIS	PODPIS		PODPIS

JTSK Bpv
ČÍSLO SOUPRAVY

OBSAH
Dětmarovice - Petrovice u K. - státní hranice PR, BC

NÁZEV PŘÍLOHY
D.1.1 - STANIČNÍ ZABEZPEČOVACÍ ZAŘÍZENÍ
PS 41-21-02 ŽST DĚTMAROVICE, ÚPRAVA ETCS
POLOHOPISNÝ VÝKRES KM 285,4 - 283,4

ČÍSLO ZAKÁZKY	118 050
DOKUMENTACE	DSP
MĚŘÍTKO	1:1000
DATUM	09/2019
POČET FORMÁTŮ	14
ČÁST	D.1.1
ČÍSLO PŘÍLOHY	0101

DOKUMENTACI LZE UŽÍVAT POUZE VE SMYSLU PŘÍSLUŠNÉ SMLOUVY O DÍLO. VÝKRES, ČI JEHO ČÁST, MŮŽE BÝT KOPÍROVÁN NEBO JINÝM ZPŮSOBEM ROZŠIŘOVÁN POUZE PO PŘEDCHOZÍM SOUHLASU SAGASTA s.r.o