



PODÉLÝ ŘEZ 1:50

POHLED 1:50

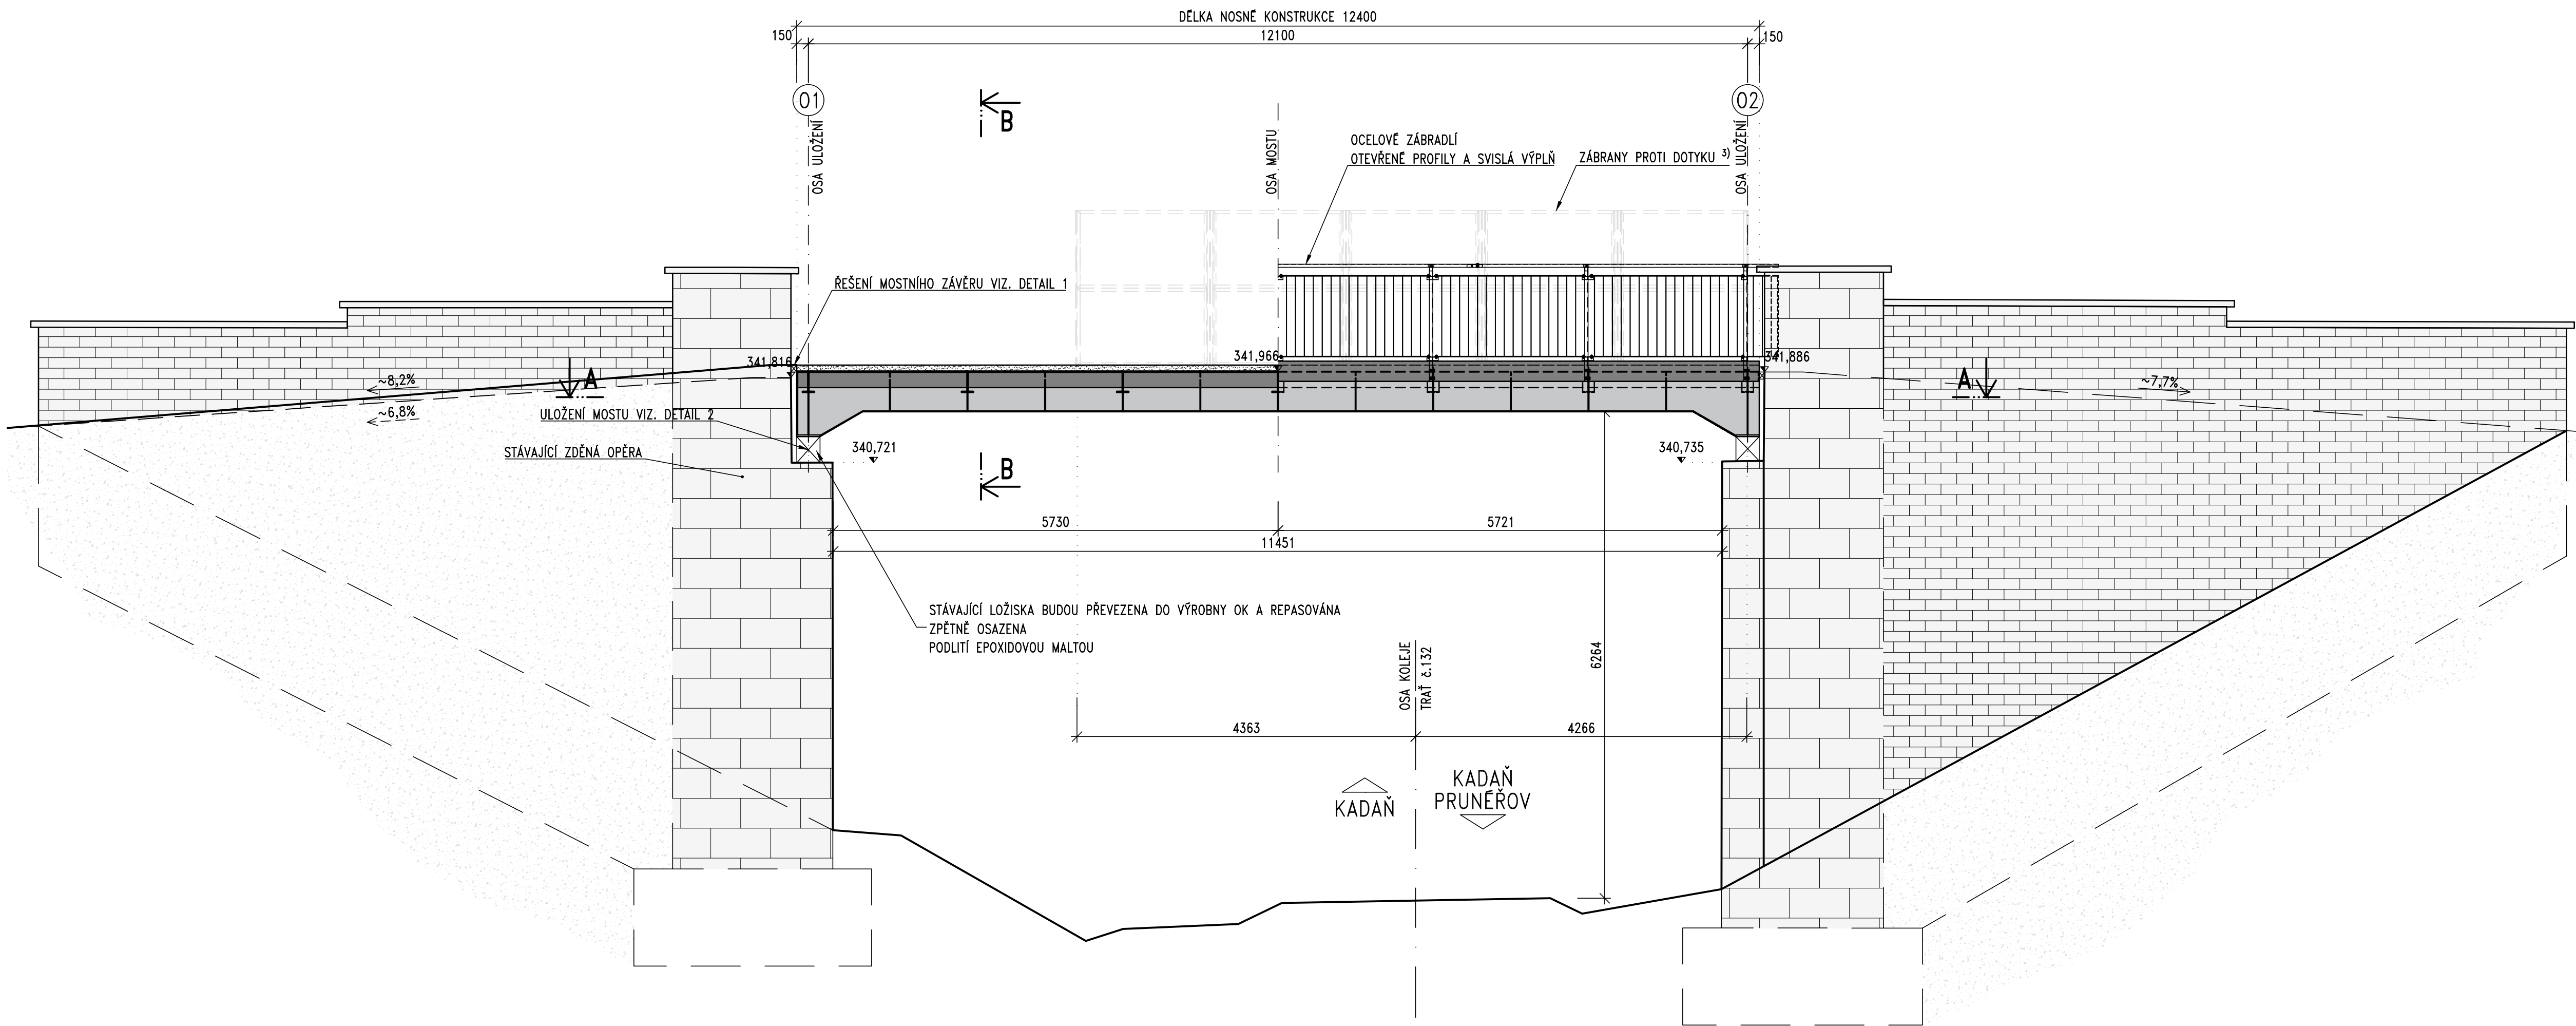

PŘÍČNÝ ŘEZ B-B 1:20

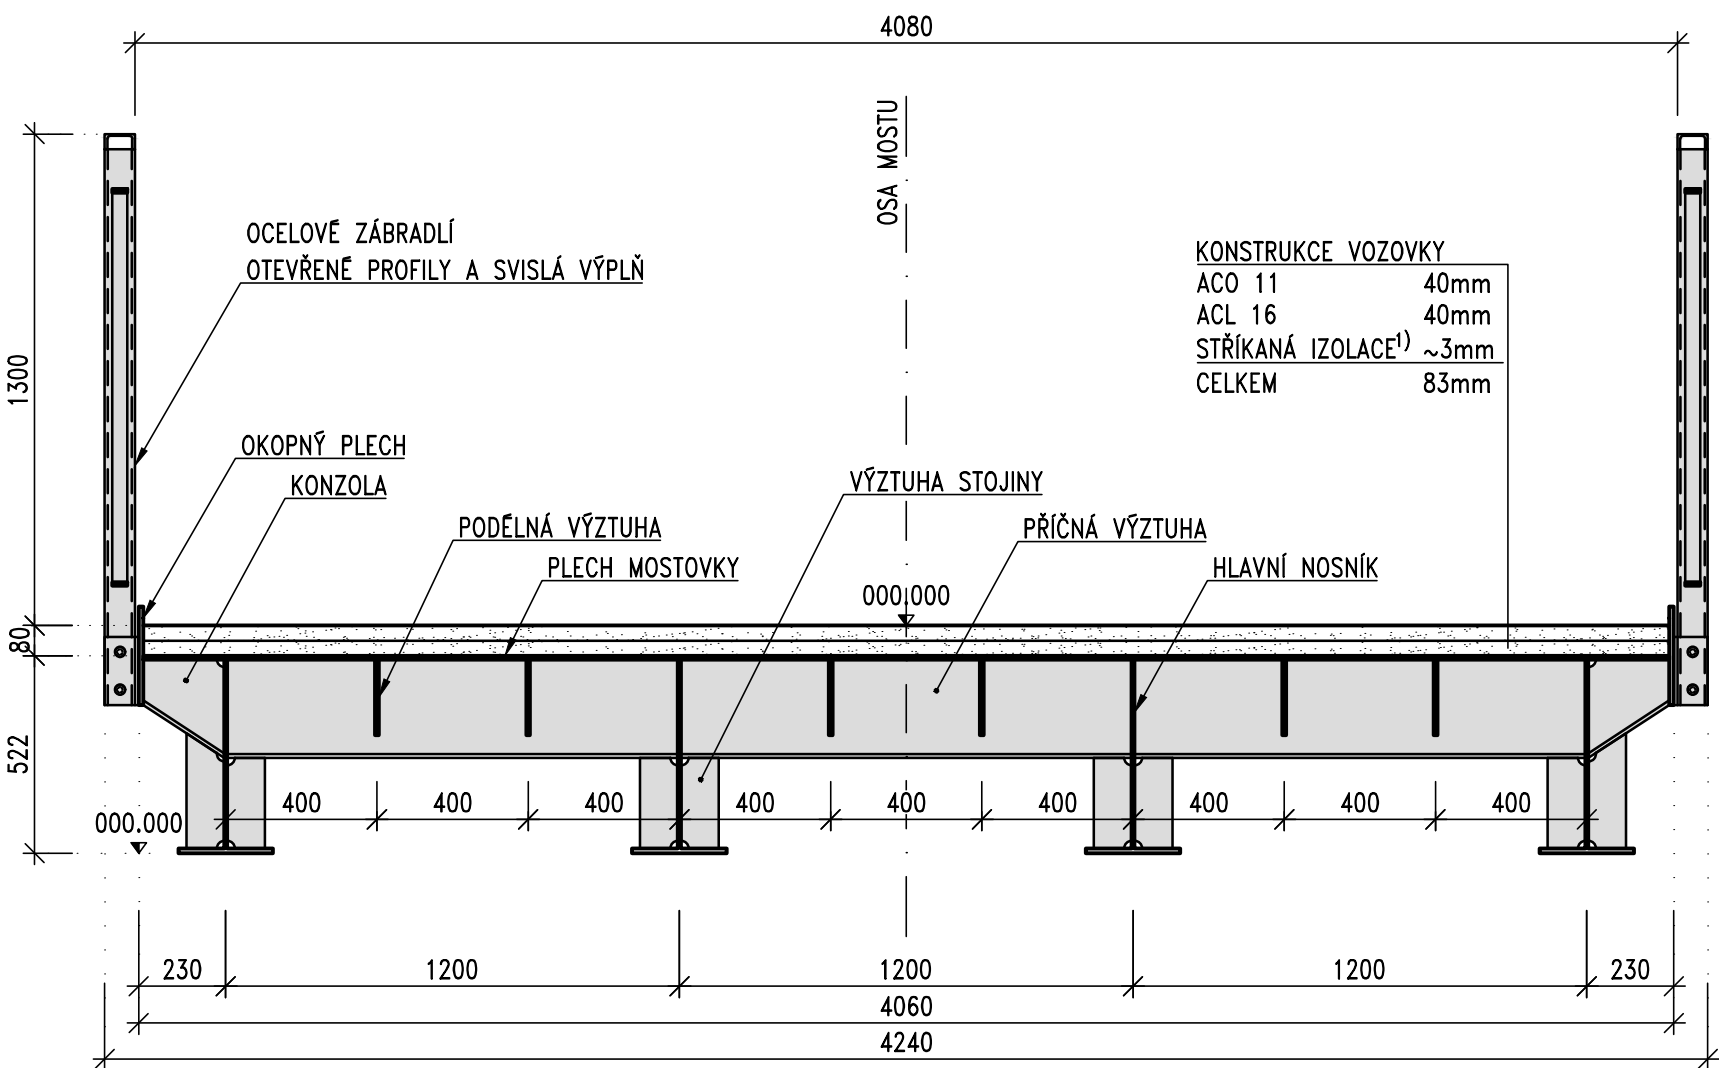


POZNÁMKA

- 1) IZOLAČNÍ SYSTÉM MASTERSEAL M 800:
- OCHRANNÁ VRSTVA - MA
 - AHDĚZNÍ NÁTĚR MASTERSEAL P690
 - IZOLAČNÍ VRSTVA MASTERSEAL M800
 - 2x ANTIKOROZNÍ NÁTĚR MASTERSEAL P681
- 2) NADVÝŠENÍ MOSTU: $\Delta h = 50 \text{ mm}$
- 3) PŘEVZATO Z PROJEKTU "ELEKTRIZACE TRATI KADAŇ PRUNĚŘOV - KADAŇ",
Č. ČÁSTI E.1.4.6.1 (ZPRACOVATEL ČÁSTI STRABAG RAIL a.s.)

MATERIÁLY

- NOK - OCEL S355
- ZÁBRADLÍ - S235J2+N (dle ČSN 10 025+2)

c			
b			
a			
č	text změny – odůvodnění	datum	podpis
Souřadnicový systém: S–JTSK Výškový systém: Bpv			
 společně @ VINCI		Tech. kontrola:	Ing. MICHAL KUŽNÍK
		Zodp. projektant:	Ing. PETR SILBERNÁGL
		Vypracoval:	JAN JANOUŠEK
		Kontakt:	silbernagl@smp.cz +420 222 185 509
Číslo zakázky:		Objednatel:	
Datum: 09/2019		Akce:	
Souprava		Objekt: SO 4044.1 CESTNÍ NADJEZD V KM 30,386	
Č. přílohy/revize		Příloha: PODÉLNÝ ŘEZ, PŘÍČNÝ ŘEZ	
05			