




POHLED NA ZÁBRADLÍ 1:20

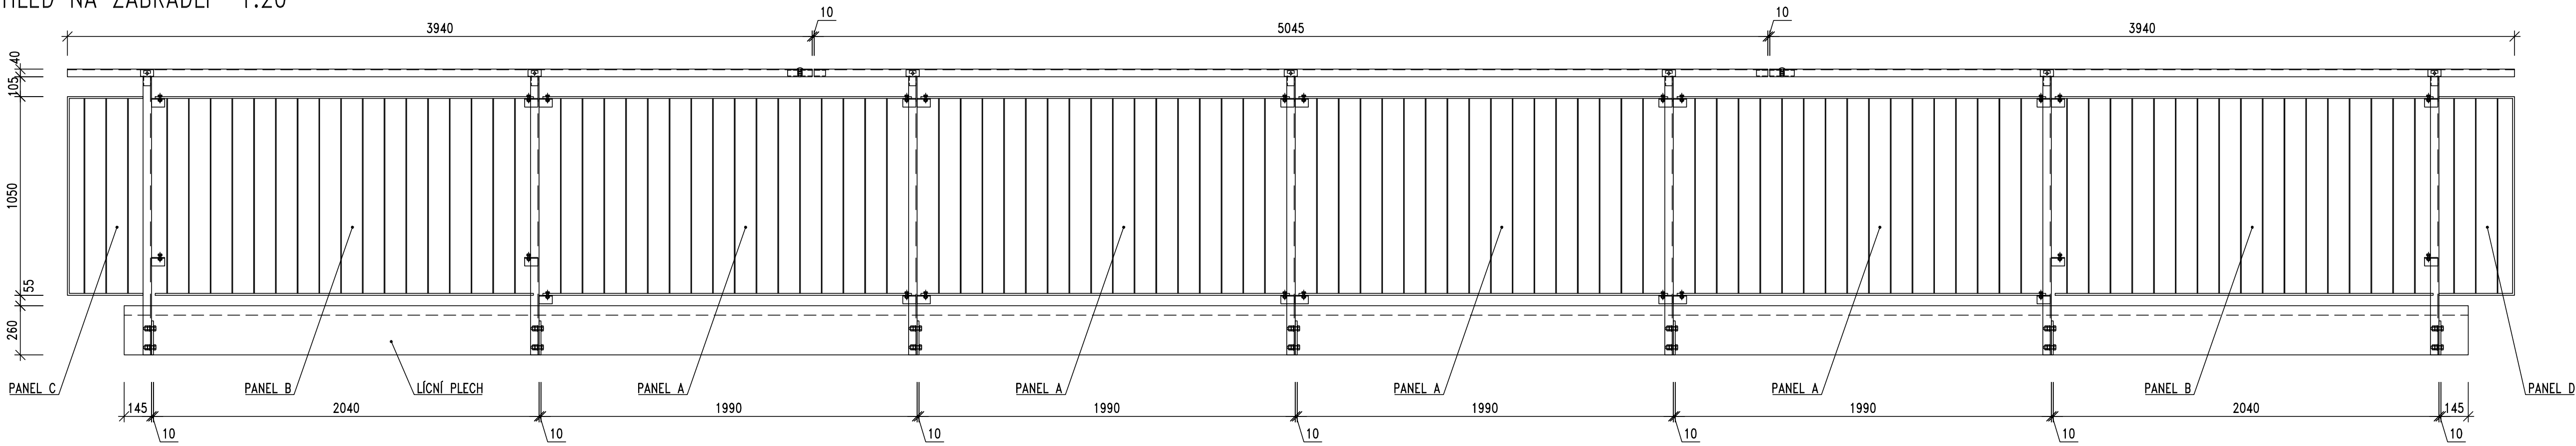


PANEL A 1:10

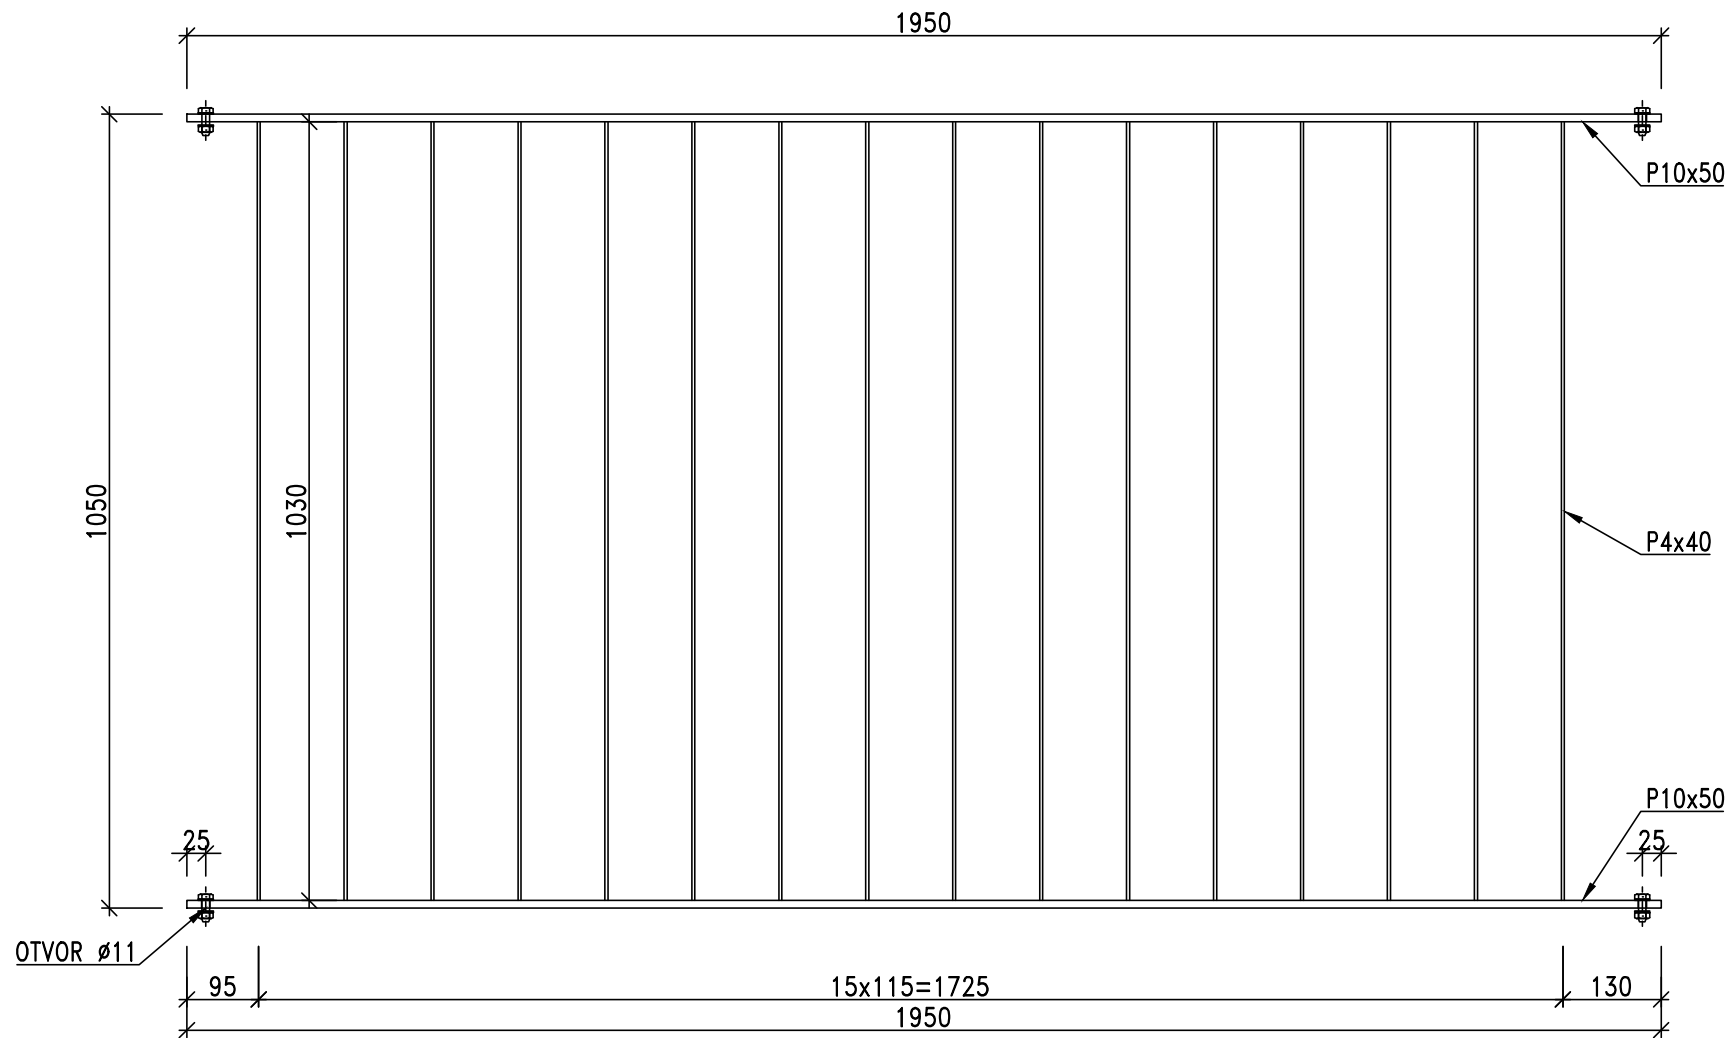


PANEL B 1:10

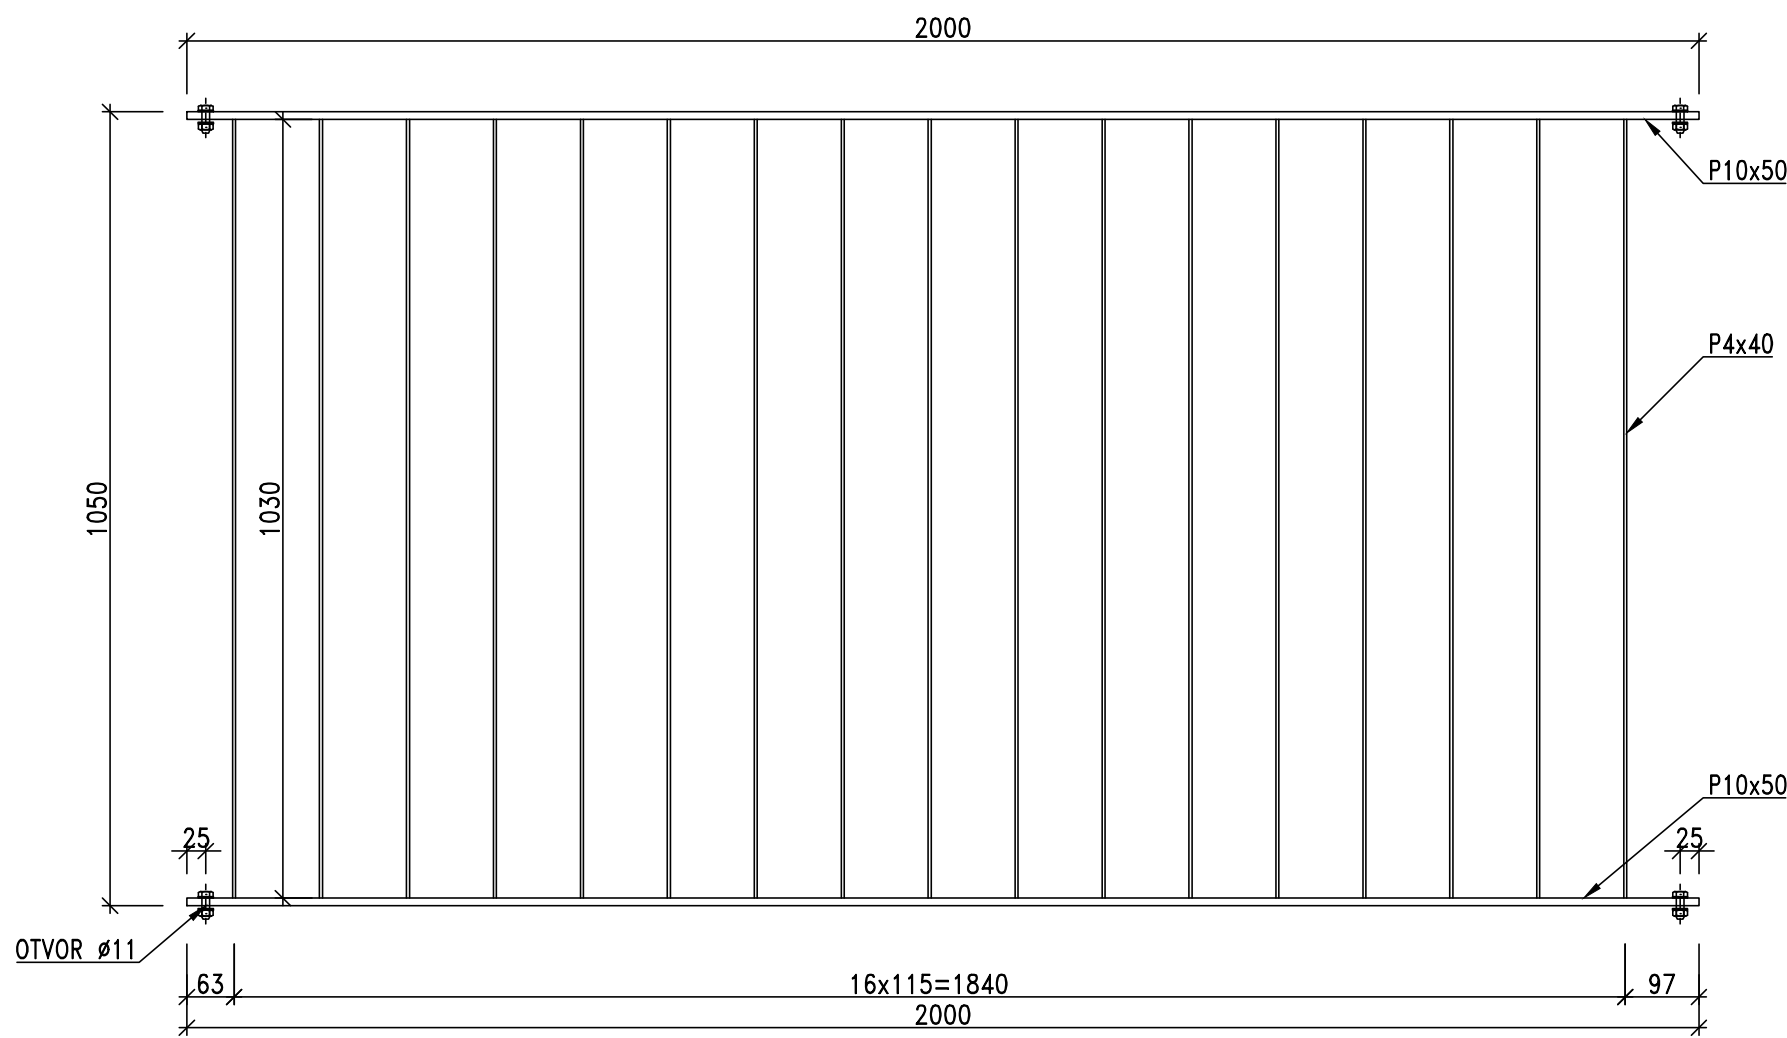


PANEL C 1:10

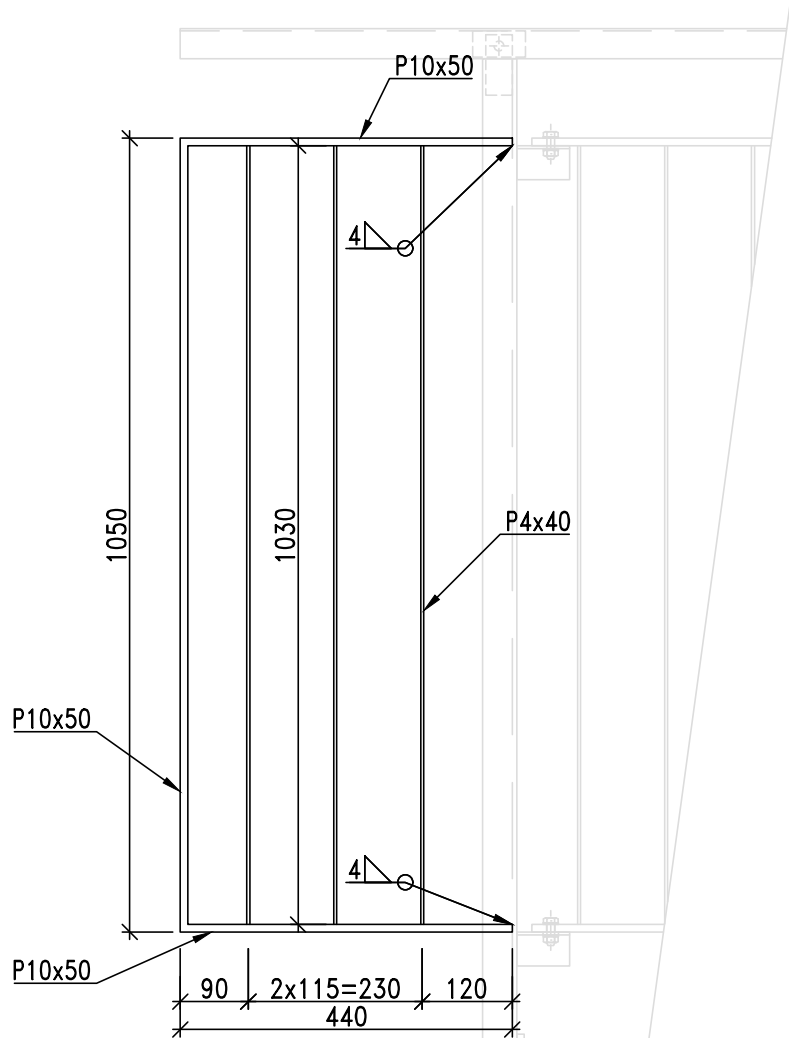


PANEL D 1:10

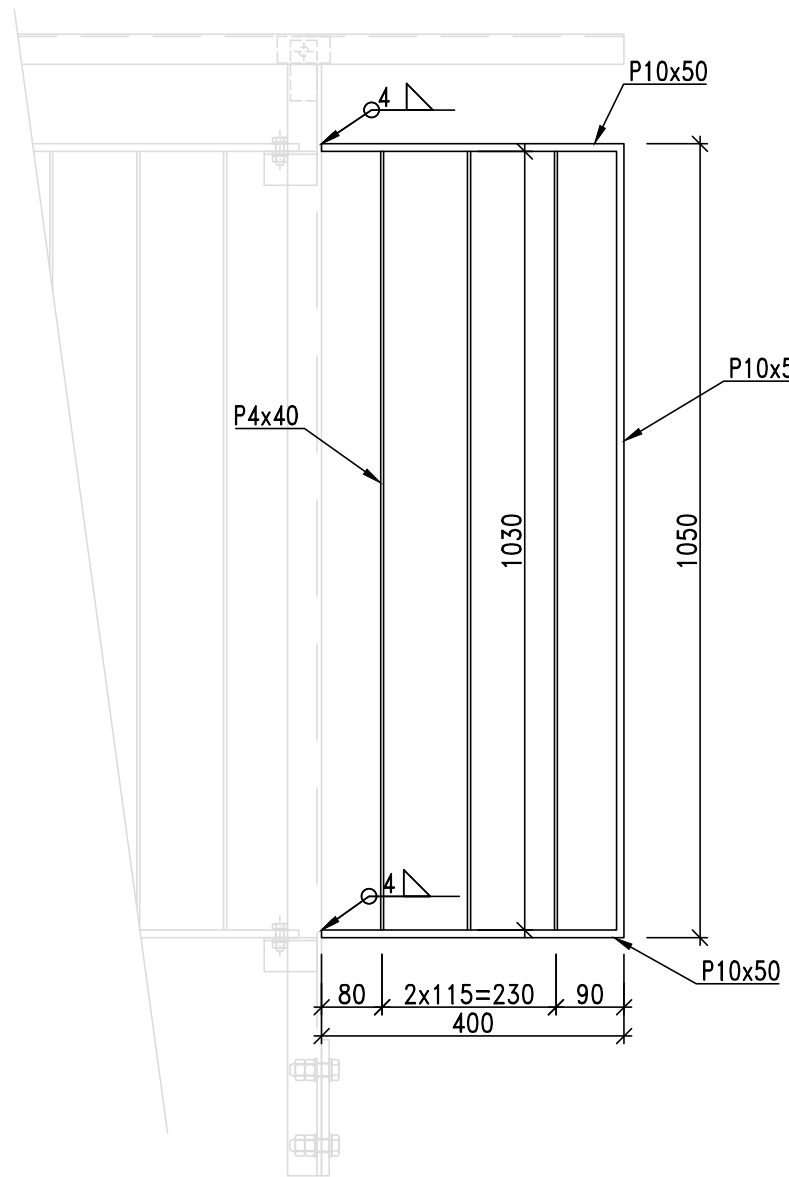


POHLED P 1:10

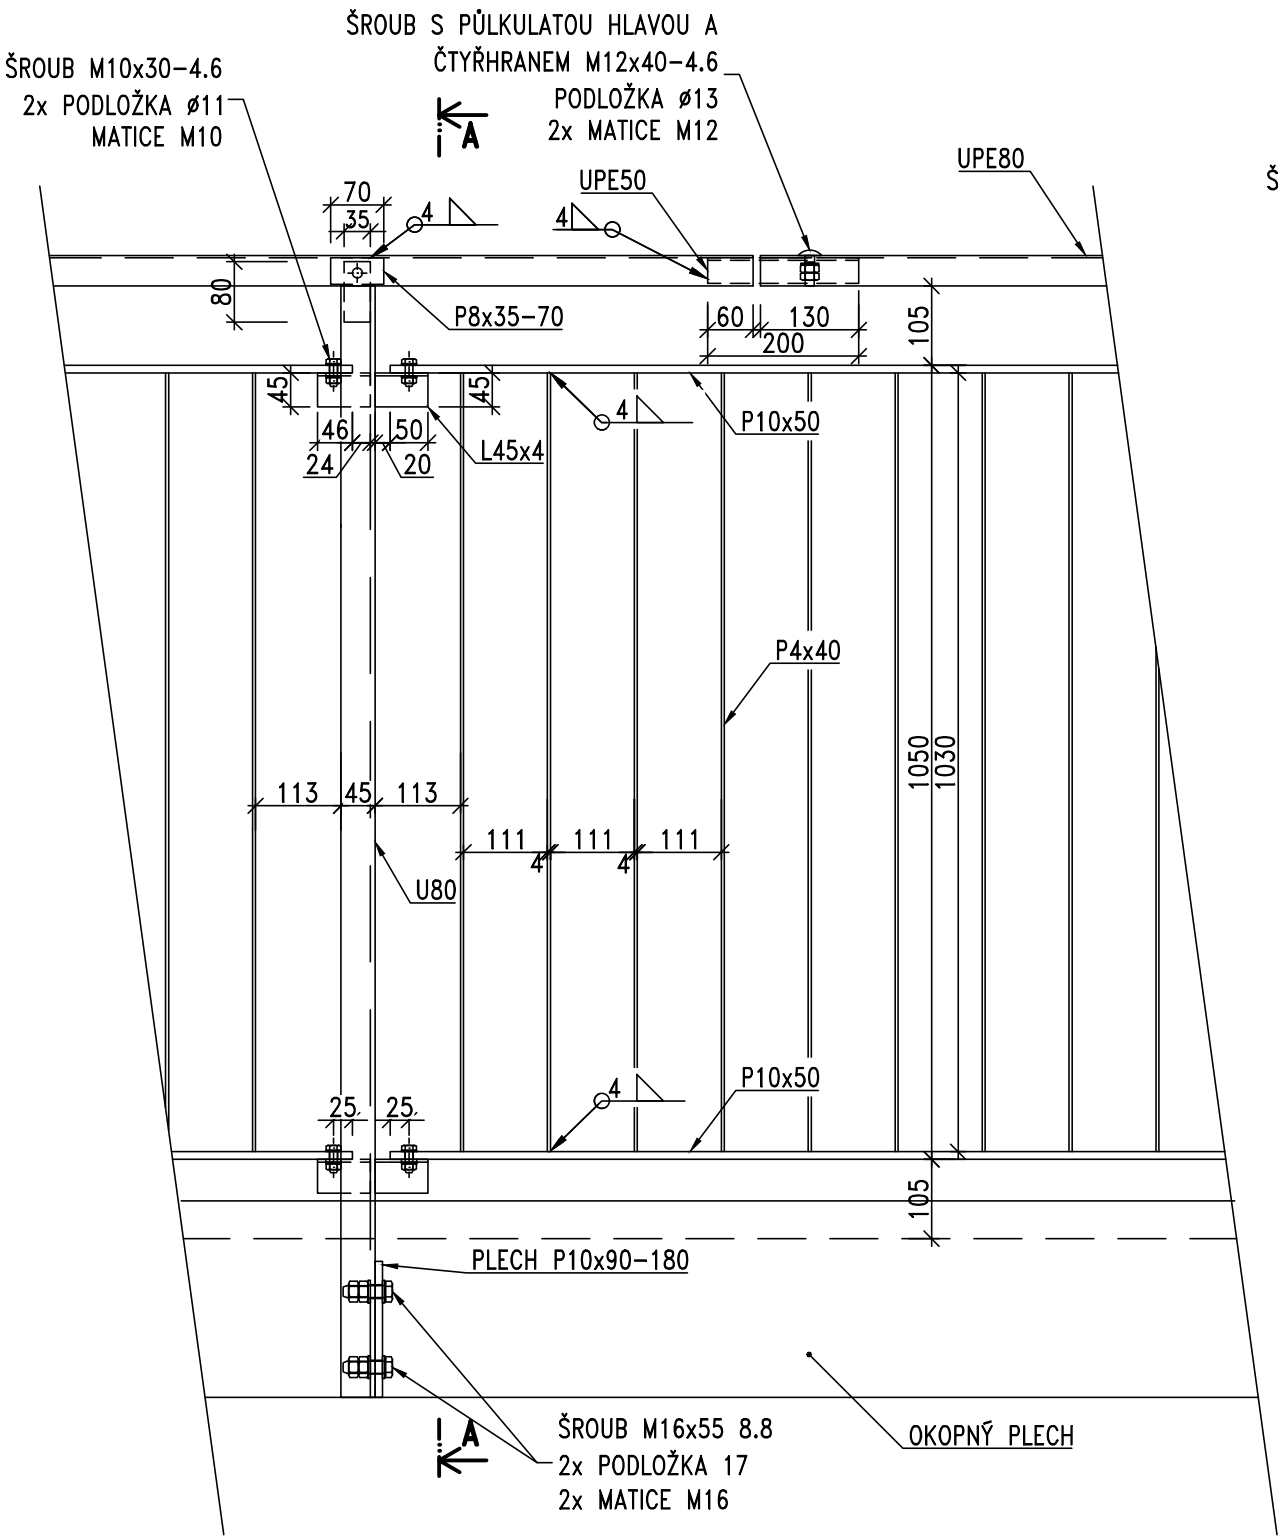

ŘEZ A-A 1:10

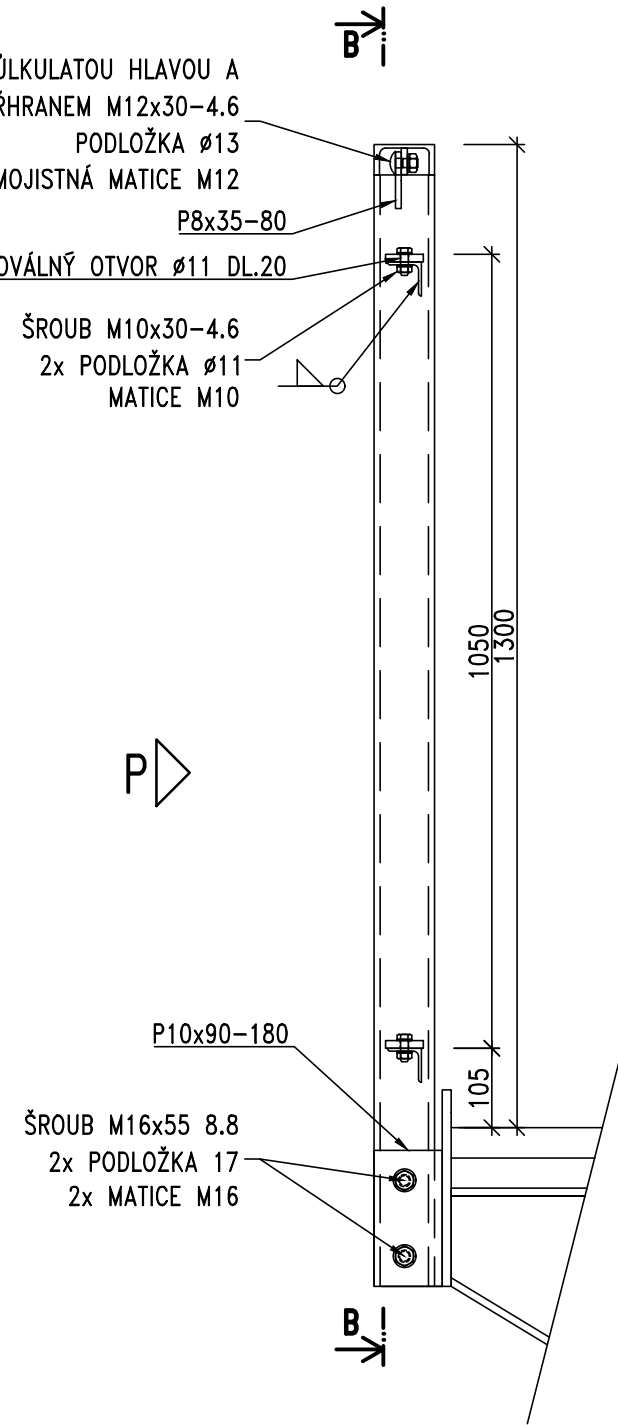

ŘEZ B-B 1:10

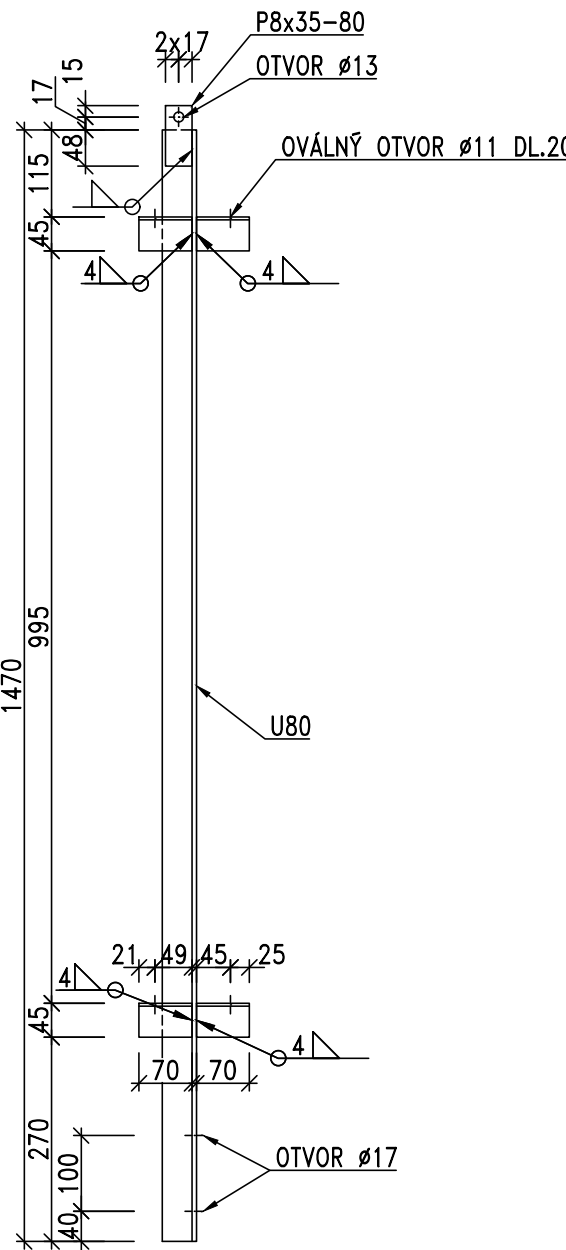

POZNÁMKA

- 4ks SLOUPKŮ PRO KONCOVÉ PANELE "C" A "D" BUDOU VYROBENY S ÚCHYTY JEN NA JEDNÉ STRANĚ

PRVEK	POČET	JEDNOTKA	HMOTNOST PRVKU [kg]	CELKEM HMOT. [kg]
SLOUPEK	14	ks	14,2	198
PANEL A	8	ks	36,2	290
PANEL B	4	ks	37,9	152
PANEL C	2	ks	28,2	56
PANEL D	2	ks	27,9	56
MADLO	25,85	m	7,9	204
CELKEM ZÁBRADLÍ [kg]				956

ZÁBRADLÍ						
POPIS	POČET	PROFIL	DĚLKA CELKEM [m]	HMOTNOST JEDNOTKY [kg/m]	HMOTNOST CELKEM [kg]	MATERIÁL
SLOUPEK						
SLOUPEK	1	U80	1470	1,47	8,70	S235J2+N
STÝČ. PLECH	1	P8x35	80	0,08	2,20	S235J2+N
ÚCHYTKA	4	L45x4	70	0,28	2,70	S235J2+N
ŠROUB	1	M12	30		0,06	0,1 4,6
PODLOŽKA	1	ø13			0,01	0,0 4,6
MATICE	1	M12			0,01	0,0 4,6
ŠROUB	2	M16	55		0,10	0,2 8,8
PODLOŽKA	4	ø17			0,01	0,0 8,8
MATICE	4	M16			0,03	0,1 8,8
CELKEM 1 SLOUPEK [kg]					14,2	
PANEL A						
PRÍČLE	2	P10x50	1950	3,90	3,93	S235J2+N
VÝPLŇ	16	P4x40	1030	16,48	1,26	S235J2+N
ŠROUB	4	M10	30		0,03	0,1 4,6
MATICE	4	M10			0,01	0,0 4,6
PODLOŽKA	8	ø11			0,00	0,0 4,6
CELKEM 1 PANEL [kg]					36,2	
PANEL B						
PRÍČLE	2	P10x50	2000	4,00	3,93	S235J2+N
VÝPLŇ	17	P4x40	1030	17,51	1,26	S235J2+N
ŠROUB	4	M10	30		0,03	0,1 4,6
MATICE	4	M10			0,01	0,0 4,6
PODLOŽKA	8	ø11			0,00	0,0 4,6
CELKEM 1 PANEL [kg]					37,9	
PANEL C						
LEM	2	P10x50	440	0,88	3,93	S235J2+N
LEM	1	P10x50	1030	1,03	3,93	S235J2+N
VÝPLŇ	16	P4x40	1030	16,48	1,26	S235J2+N
CELKEM 1 PANEL [kg]					28,2	
PANEL D						
LEM	2	P10x50	400	0,80	3,93	S235J2+N
LEM	1	P10x50	1030	1,03	3,93	S235J2+N
VÝPLŇ	16	P4x40	1030	16,48	1,26	S235J2+N
CELKEM 1 PANEL [kg]					27,9	
MADLO						
MADLO 1m		UPE80		7,9	7,9	S235J2+N
CELKEM 1m MADLA [kg]					7,9	

c			c
b			
a			
č	text změny – odůvodnění	datum	podpis

Souřadnicový systém: S–JTSK Výškový systém: Bpv

SMP CZ společně @ VINCI	Tech. kontrola:	Ing. MICHAL KUŽNÍK	
	Zodp. projektant:	Ing. PETR SILBERNÁGL	
	Vypracoval:	JAN JANOUŠEK	
	Kontakt:	silbernagl@smc.cz +420 222 185 509	
Vyskočilova 1566, 140 00 Praha 4 www.smp.cz			

Číslo zakázky:	Objednatel:
----------------	-------------

Datum	Stupeň	Akce:
09/2019		
Souprava	Č. přílohy/revize	
	07	Objekt: SO 4044.1 CESTNÍ NADJEZD V KM 30,386
		Příloha: ZÁBRADLÍ