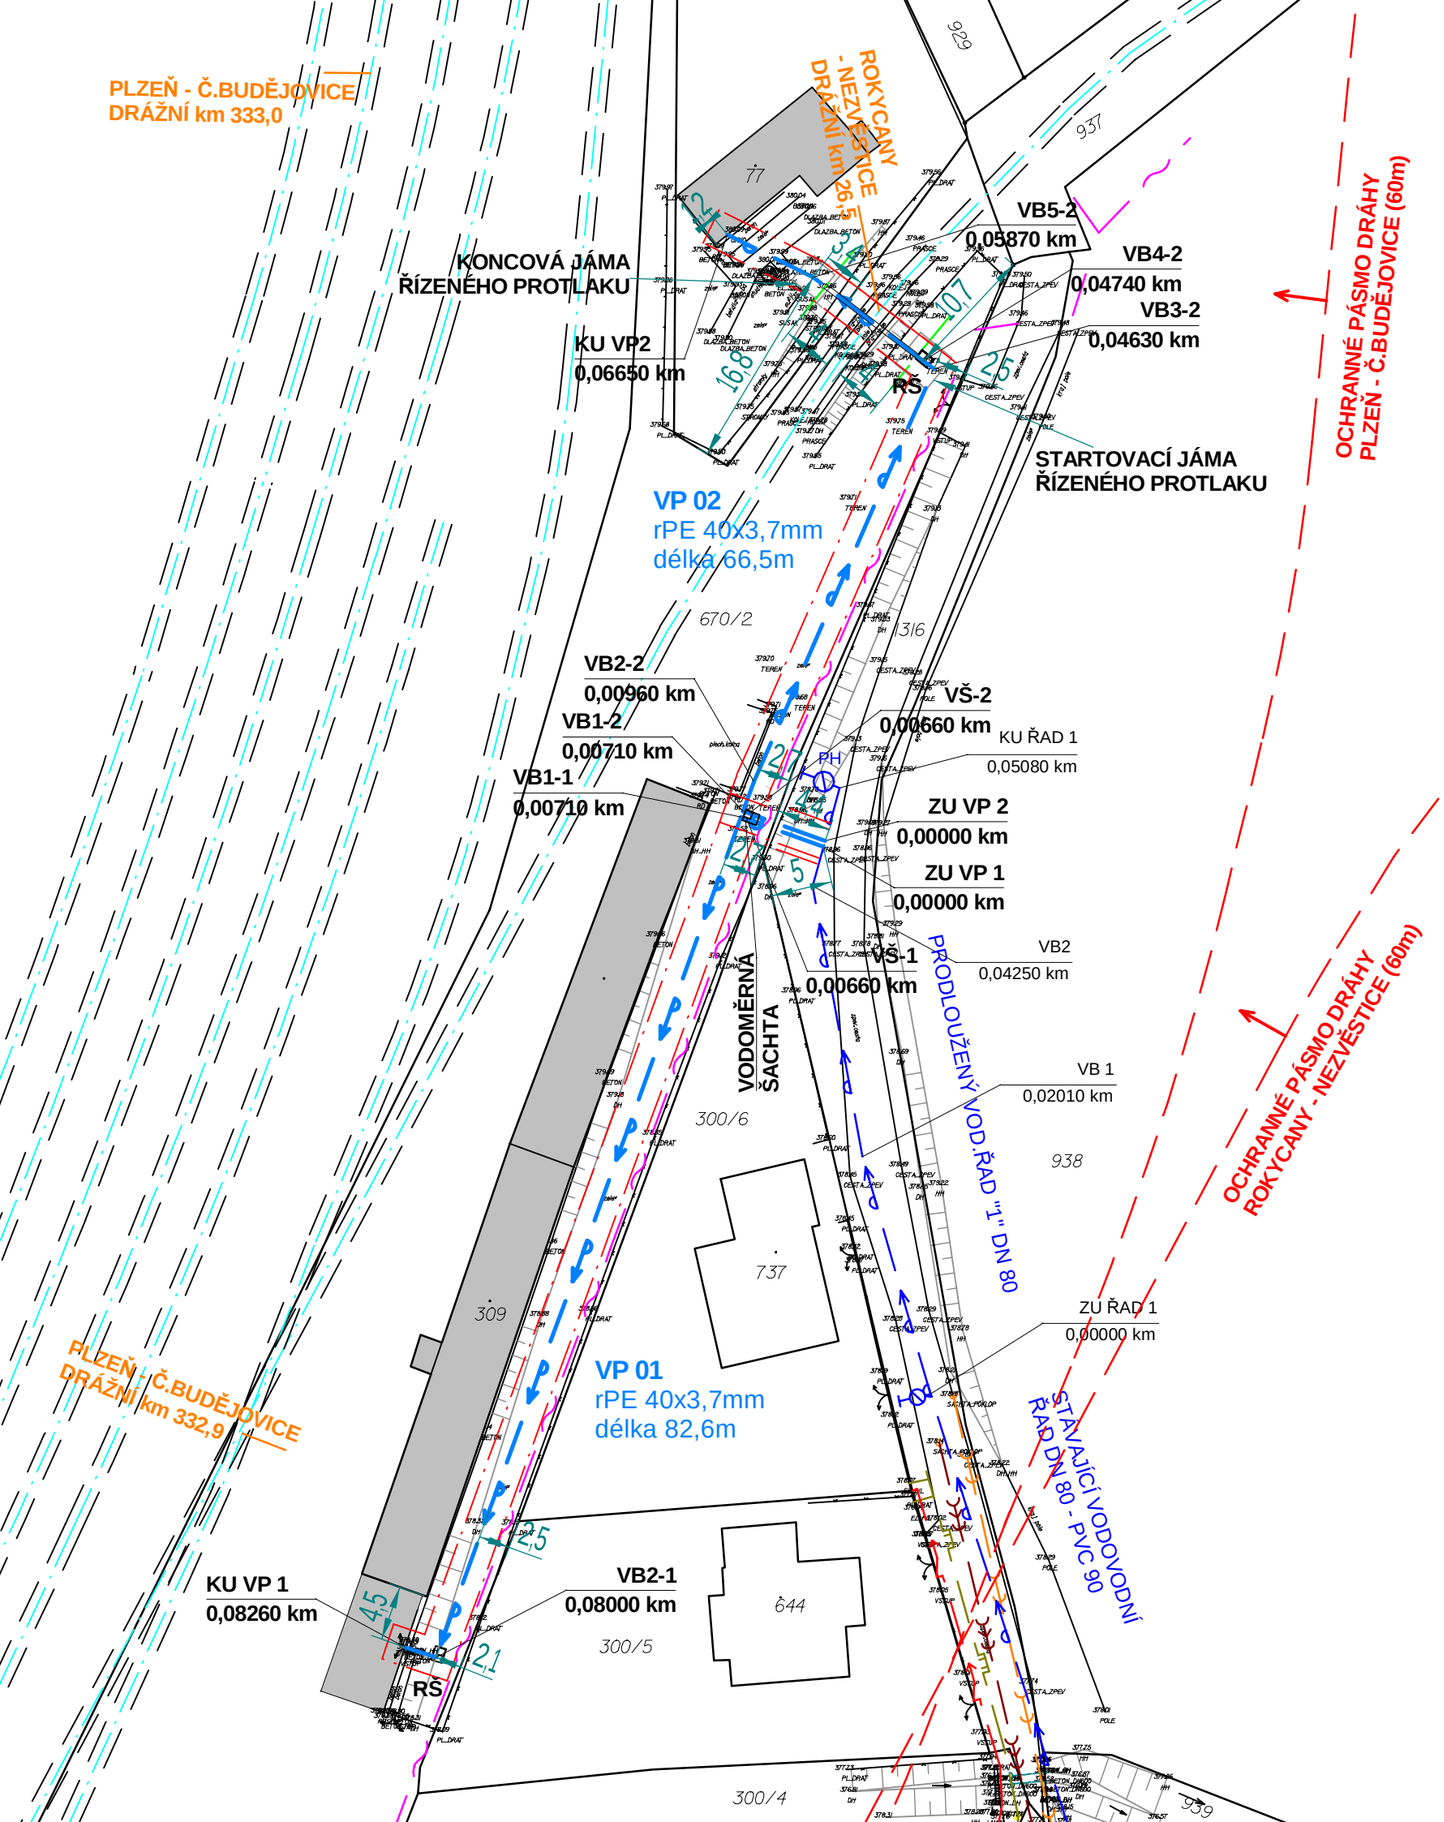

Poznámka :
Vlastnické hranice pozemků byly do zaměřovacího plánu vloženy dle mapy DKM
dostupné na Katastrálním úřadu pro Plzeňský kraj, Katastrální pracoviště Plzeň-jih
V případě nesouhlasu se vlastními hranicemi je nutné vyhotovit geometrický plán !

ZAMĚŘIL : D. Trnka	VYPRACOVAL : D. Trnka	Měřičský úřad pro Plzeňský kraj	
Dne : 02.09. 2019	Dne : 05.09. 2019	odpovídá právním předpisům.	
K.ú. : Nezvěstice	obec : Nezvěstice		
Polohové a výškové měření k.ú. Nezvěstice			Dušan Trnka Zborovy 59 340 34 Plánice tel. 606791087
		Souř. systém: S-JTSK	Formát
ZADAVATEL: INGVAMA inženýrská a projekt. spol. s.r.o.		Výš. systém: Bpv	Měřítko: 1:250

LEGENDA :

	vlastnické hranice KN (vrs.1)
	vnitřní hranice (vrs.6)
	skutečný stav (vrs.15)
	plot drátěný, dřevěný, zděný (vrs.17)
dlážděná cesta	popis (vrs.12)
567/0	veřejná Bpv (vrs.11)
	skutečný stav (vrs.17)
	terénní hrana (vrs.19)
	obrubník (vrs.18)
	dlážděná (vrs.56)
	asfalt (vrs.54)
	cesta nezpevněná (vrs.54)
123/1	druh pozemku (vrs.4)
	parcelní číslo KN (vrs.2)
	šachta, vpusť, ga]gr, poklop (vrs.42)
	vod. hydrant, nadz., podz hydrant (vrs.48)
	lampa, sloup, el. skříň, rozvod. plynová (vrs.48)
	plyn. hUP

LEGENDA:
navržené sítě

- VODOVOD
- VODOVODNÍ PŘÍPOJKY
- OCHRANNÉ PÁSMO VP
- VODOMĚRNÁ ŠACHTA S VODOMĚR.SESTAVOU

STÁVAJÍCÍ SÍTĚ

- KANALIZACE
- CETIN NADZEM.
- CETIN PODZEM.
- ELEKTRO NADZEM. NN
- ELEKTRO NADZEM. VVN
- ELEKTRO PODZEM.
- PLYN STL
- ČD-TELEMATIKA PODZEM.

PŘED ZAHÁJENÍM ZEMNÍCH PRACÍ POŽÁDÁ STAVEBNÍK SPRÁVCE VŠECH PODZEMNÍCH SÍTÍ O JEJICH VYTÝČENÍ. ZAMĚŘENÍ A VYTÝČENÍ VŠECH SÍTÍ BUDE ZAPSÁNO DO STAVEBNÍHO DENÍKU. DODAVATEL ZEMNÍCH PRACÍ BUDE SEZNÁMEN STAVEBNÍKEM O EXISTENCI VŠECH SÍTÍ !!

INGVAMA inženýrská a projektová spol. s r.o.

Vedoucí projektant	Ing Václav Mach			
Projektant objektu	Ing Václav Mach			
Vypracoval	Zdeněk Valenta			
Investor	SŽDC, s.o., Obl.řed.Plzeň, Sušická 23, Plzeň		Stupeň	DUR
Obec - kraj	Nezvěstice, pov.ob.Starý Plzenec, Plzeňský kraj		Datum	10/2019
Stavba - objekt	**Vodovodní přípojky pro objekty SŽDC v k.ú. Nezvěstice**		Číslo zakázky	
			Počet A4	
			Měřítko	1:500
Obsah	**KOORDINAČNÍ SITUAČNÍ VÝKRES**		Číslo přílohy	**C.3**