
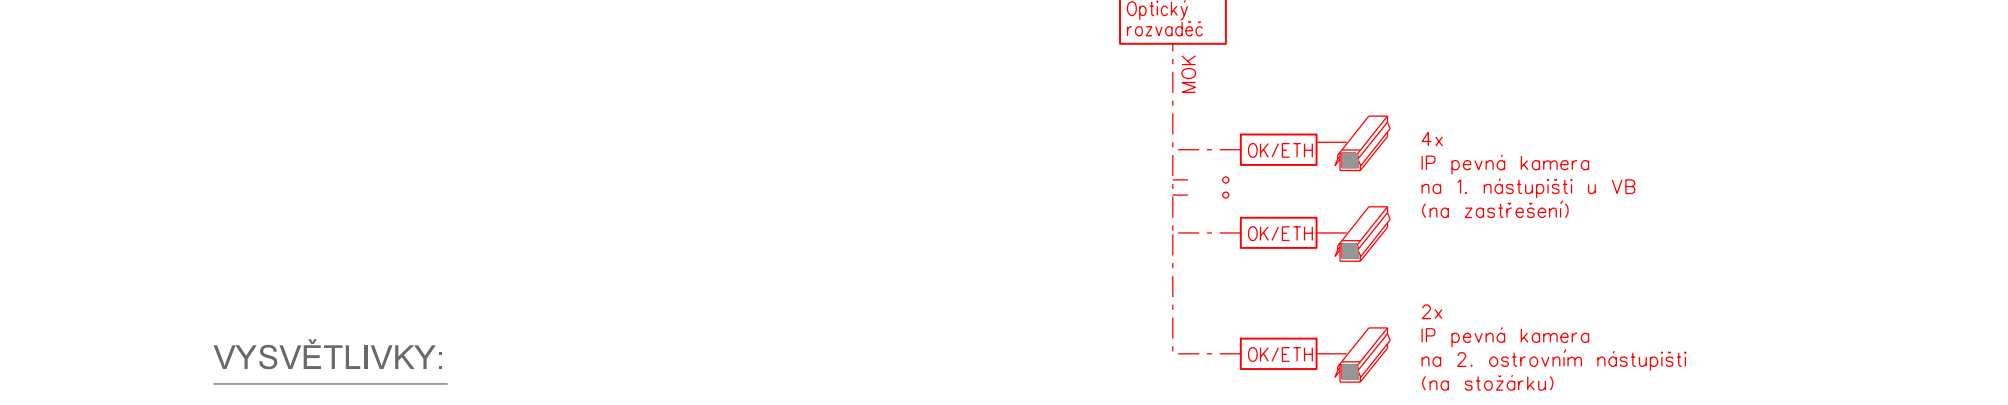
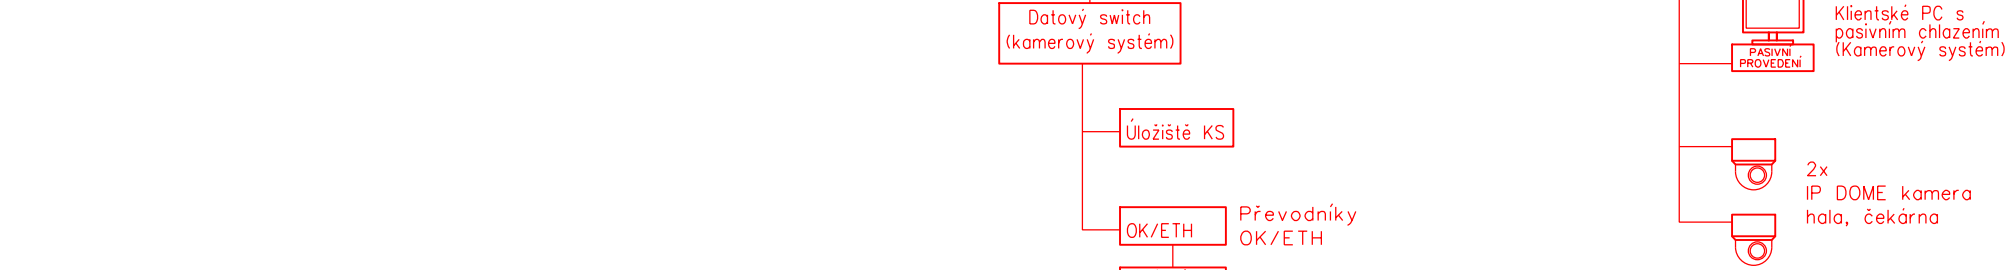


PŘEHLEDOVÉ SCHÉMA KAMEROVÉHO SYSTÉMU


REKONSTRUKCE ŽST. BYSTRICE pod Hostýnem

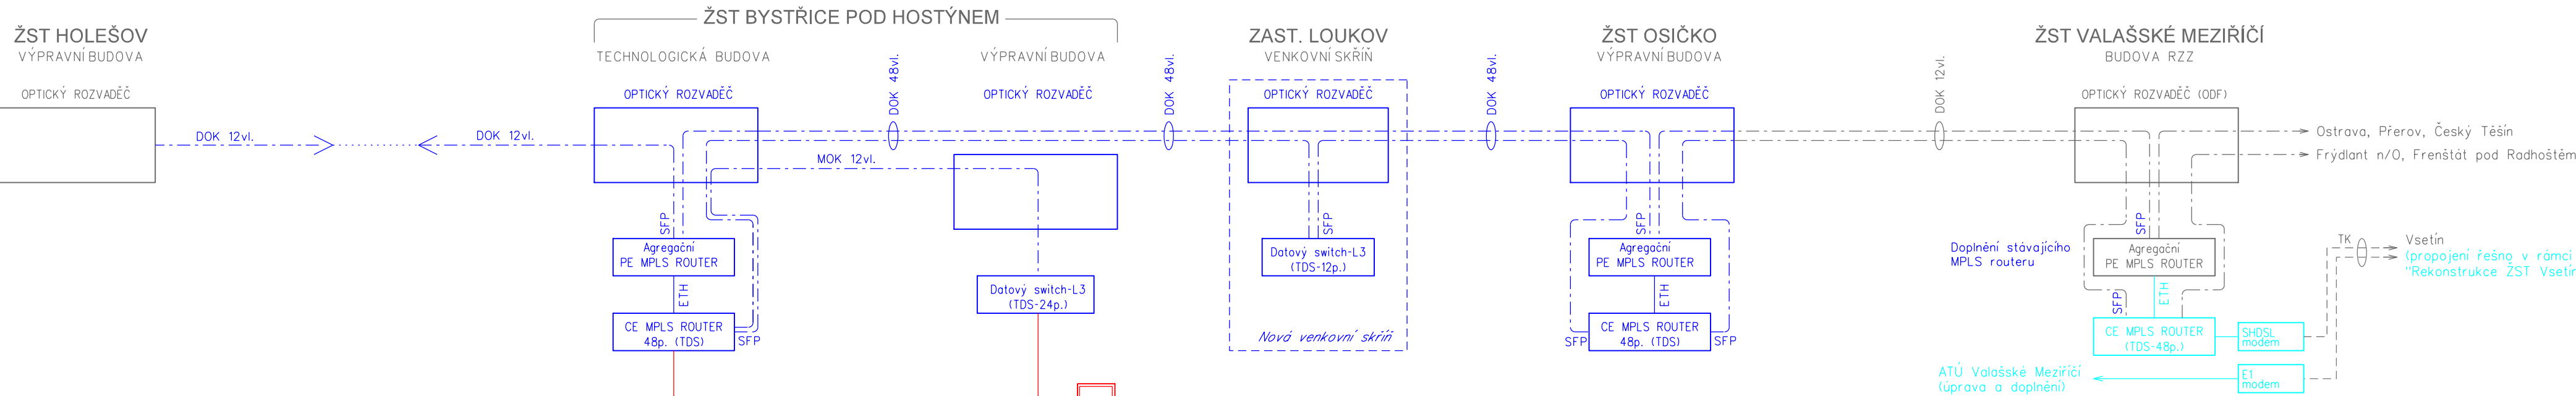

VYSVĚTLIVKY:

- IP kamera DOME
- IP kamera pevná
- Patchcords/metalické/optické - kabelové propojení
- Sdělovací zařízení budované v rámci této stavby a tohoto PS
- Sdělovací zařízení budované v rámci této stavby, v jiných PS
- Sdělovací zařízení budované v rámci stavby: "Rekonstrukce ŽST Vsetín"
- Sdělovací zařízení řešené v rámci související stavby
- Zařízení a propojení stávající

SCHÉMA ROZMÍSTĚNÍ INFORMAČNÍCH, ROZHLASOVÝCH A KAMEROVÝCH PRVKŮ

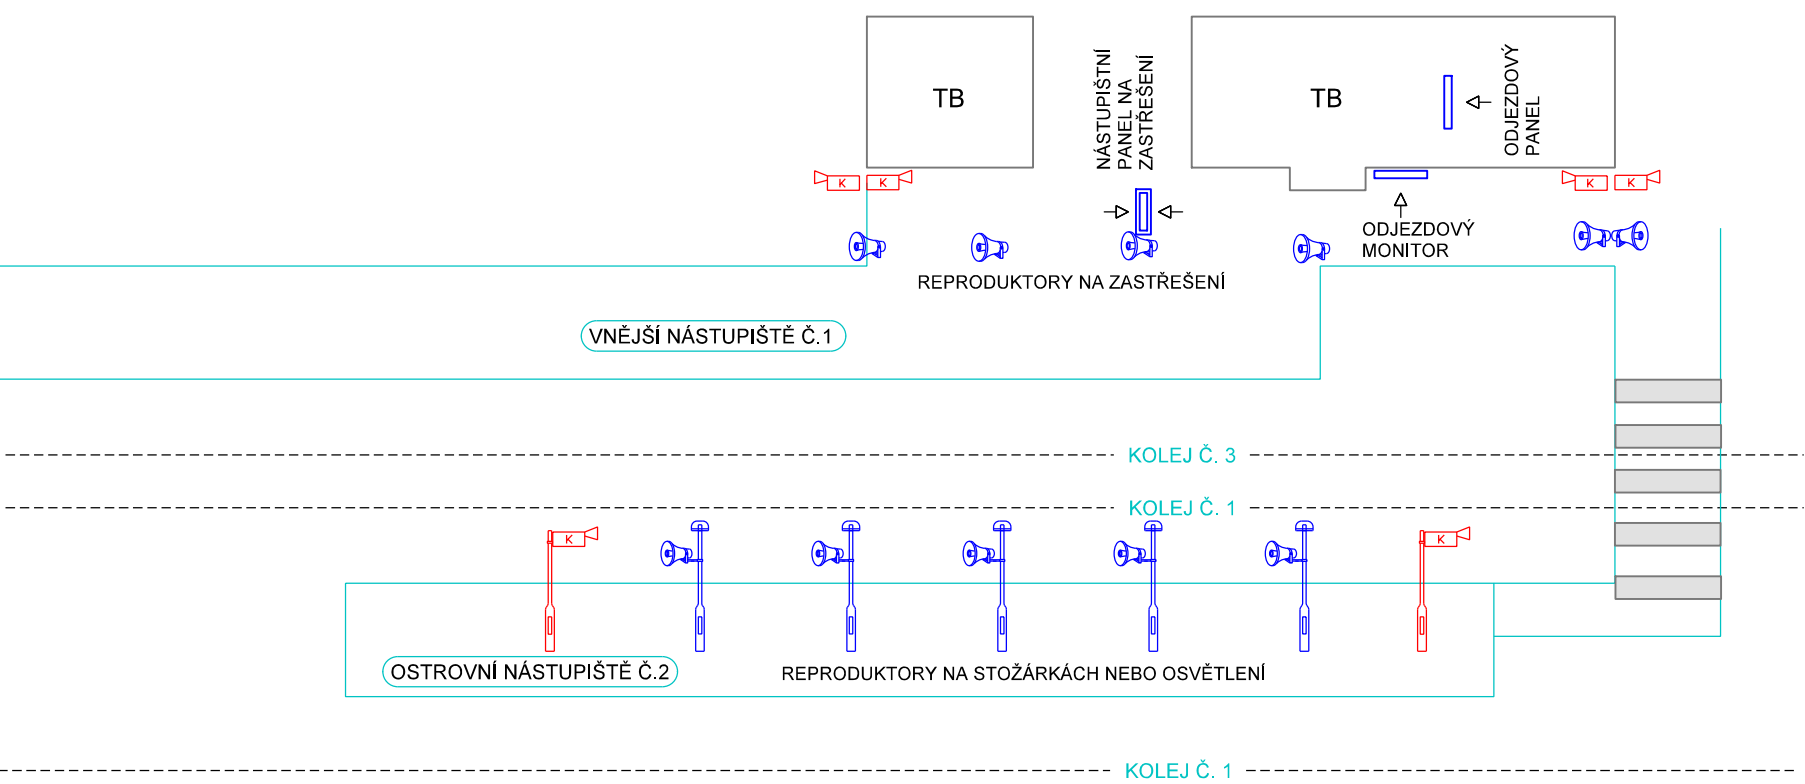

EVROPSKÁ UNIE
Evropské strukturální a investiční fondy
Operační program Doprava

Ministerstvo dopravy

Státní fond dopravní infrastruktury




			ČÍSLO SOUPRAVY:
REVIZE Č.	DATUM	PO PŘIPOMÍNKOVÉM ŘÍZENÍ ZMĚNA	



MORAVIA CONSULT Olomouc a.s.
LEGIONÁŘSKÁ 1085/8 , 779 00 Olomouc

tel.: +420 585 570 444
IDS: kjee9md
e-mail: moravia@moravia.cz
http://www.moravia.cz

OBJEDNATEL  Správa železniční dopravní cesty, státní organizace v zastoupení: SZDC, s.o., Stavební správa východ, Nerudova 1, 772 58 Olomouc		
HLAVNÍ INŽENÝR PROJEKTU	ING. LUMÍR HOLEŠOVSKÝ	G. ŘEDITEL MORAVIA CONSULT Olomouc a.s. ING. VÁCLAV KRATOCHVÍL
ODPOVĚDNÝ PROJ. OBJ., PS	ING. PAVEL ROHÁČ	EXTERNÍ SUBDODAVATEL
KRAJ: ZLÍNSKÝ	POVĚŘENÝ OÚ: BYSTRICE P. H.	OBEC: BYSTRICE P. H.
"Rekonstrukce žst. Bystřice pod Hostýnem"		ZAK. ČÍSLO MCO 17 - 015 - 232 - PD
		ÚČEL PŘÍPRAVNÁ DOKUMENTACE
		DATUM LISTOPAD 2017
		FORMÁT 4xA4
ŽELEZNIČNÍ SDĚLOVACÍ ZAŘÍZENÍ		MĚŘITKO -
		ČÁST D.D.2
Přehledové schéma kamerového systému		POŘ.Č. 6