


SCHÉMA ÚPRAV RÁDIOVÝCH SYSTÉMŮ

REKONSTRUKCE ŽST. BYSTRICE pod Hostýnem



EVROPSKÁ UNIE
Evropské strukturální a investiční fondy
Operační program Doprava

Ministerstvo dopravy
Státní fond dopravní
infrastruktury

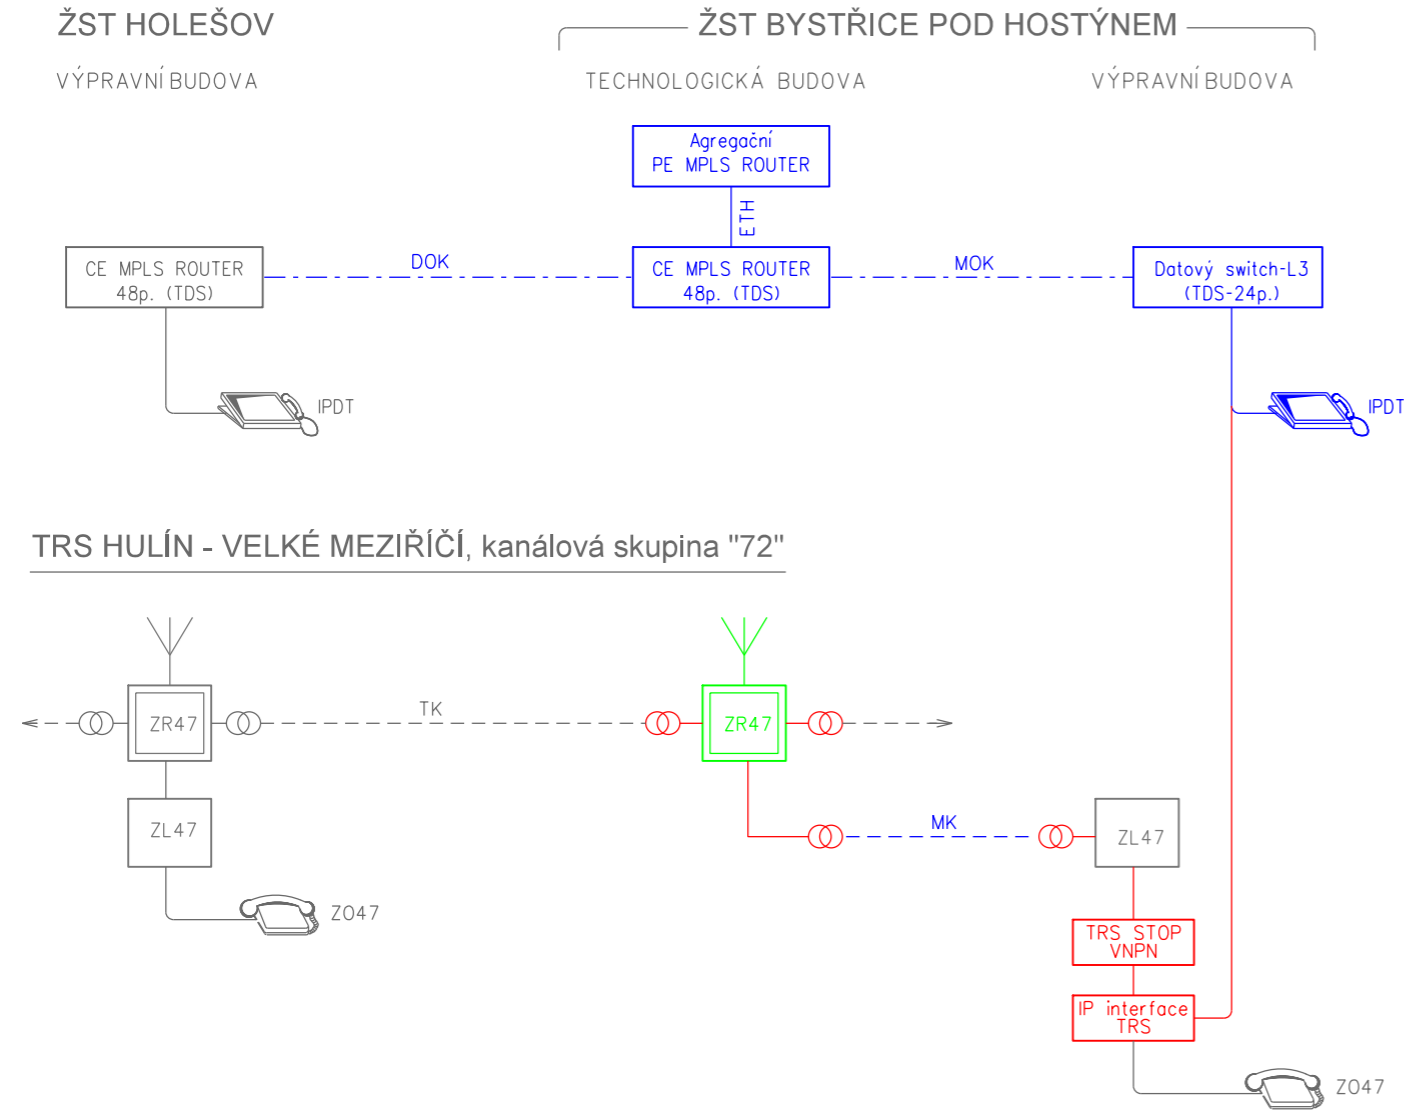

VYSVĚTLIVKY:

- Zařízení a propojení budovaná v rámci tohoto PS
- Zařízení přemísťovaná v rámci tohoto PS
- Zařízení a propojení stávající








- ZR47 - Základnová radiostanice TRS včetně antény
- ZL47 - Ovládací blok TRS
- Z047 - Ovládací přístroj TRS
- IPDT - Terminál ovládacího pracoviště dispečera

			ČÍSLO SOUPRAVY:
REVIZE Č.	DATUM	PO PŘIPOMÍNKOVÉM ŘÍZENÍ ZMĚNA	

**MORAVIA CONSULT Olomouc a.s.**
LEGIONÁŘSKÁ 1085/8 , 779 00 Olomouc

tel.: +420 585 570 444
IDS: kjee9md
e-mail: moravia@moravia.cz
http://www.moravia.cz

OBJEDNATEL  Správa železniční dopravní cesty, státní organizace v zastoupení: SZDC, s.o., Stavební správa východ, Nerudova 1, 772 58 Olomouc		G. ŘEDITEL MORAVIA CONSULT Olomouc a.s. ING. VÁCLAV KRATOCHVÍL	
HLAVNÍ INŽENÝR PROJEKTU ING. PAVEL ROHÁČ 		ING. LUMÍR HOLEŠOVSKÝ  NAVRHL, VYPRACOVAL ING. PAVEL ROHÁČ 	
ODPOVĚDNÝ PROJ. OBJ., PS		EXTERNÍ SUBDODAVATEL 	
KRAJ: ZLÍNSKÝ		POVĚŘENÝ OÚ: BYSTRICE P. H.	
OBEC: BYSTRICE P. H.		ZAK. ČÍSLO MCO 17 - 015 - 232 - PD	
"Rekonstrukce žst. Bystrice pod Hostýnem"		ÚČEL	PŘÍPRAVNÁ DOKUMENTACE
		DATUM	LISTOPAD 2017
		FORMÁT	3x4
ŽELEZNIČNÍ SDĚLOVACÍ ZAŘÍZENÍ		MĚŘÍTKO	-
		ČÁST D.D.2	POŘ.Č. 7
Schéma úprav rádových systémů			