
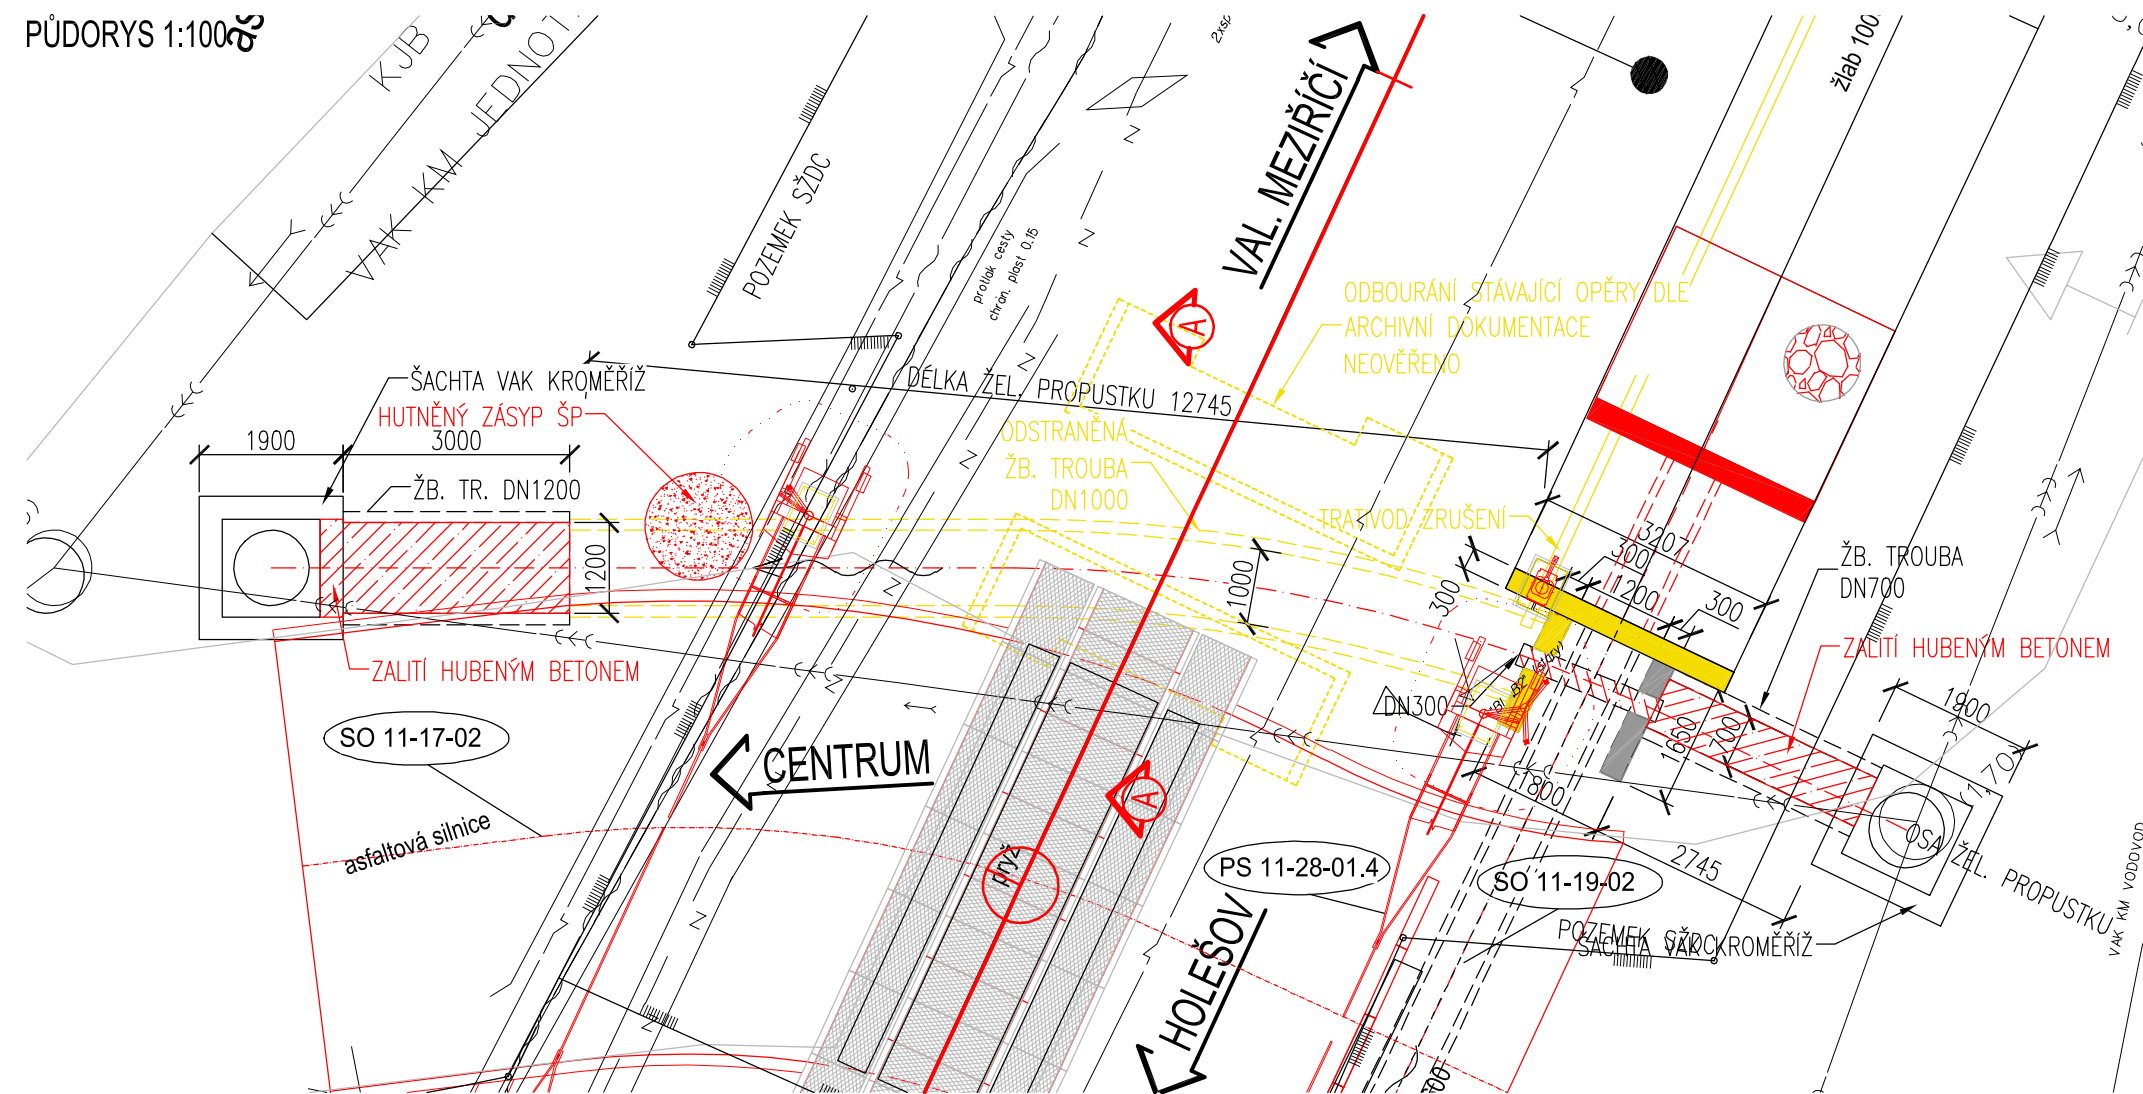




PŪDORYS 1:100 

(S1) OSETÍ
OHUMUSOVÁNÍ tl. 0,1 m
HUTNĚNÝ ZÁSYP ZEMINOU

PŘÍČNÝ ŘEZ V OSE PROPUSTKU 1:100

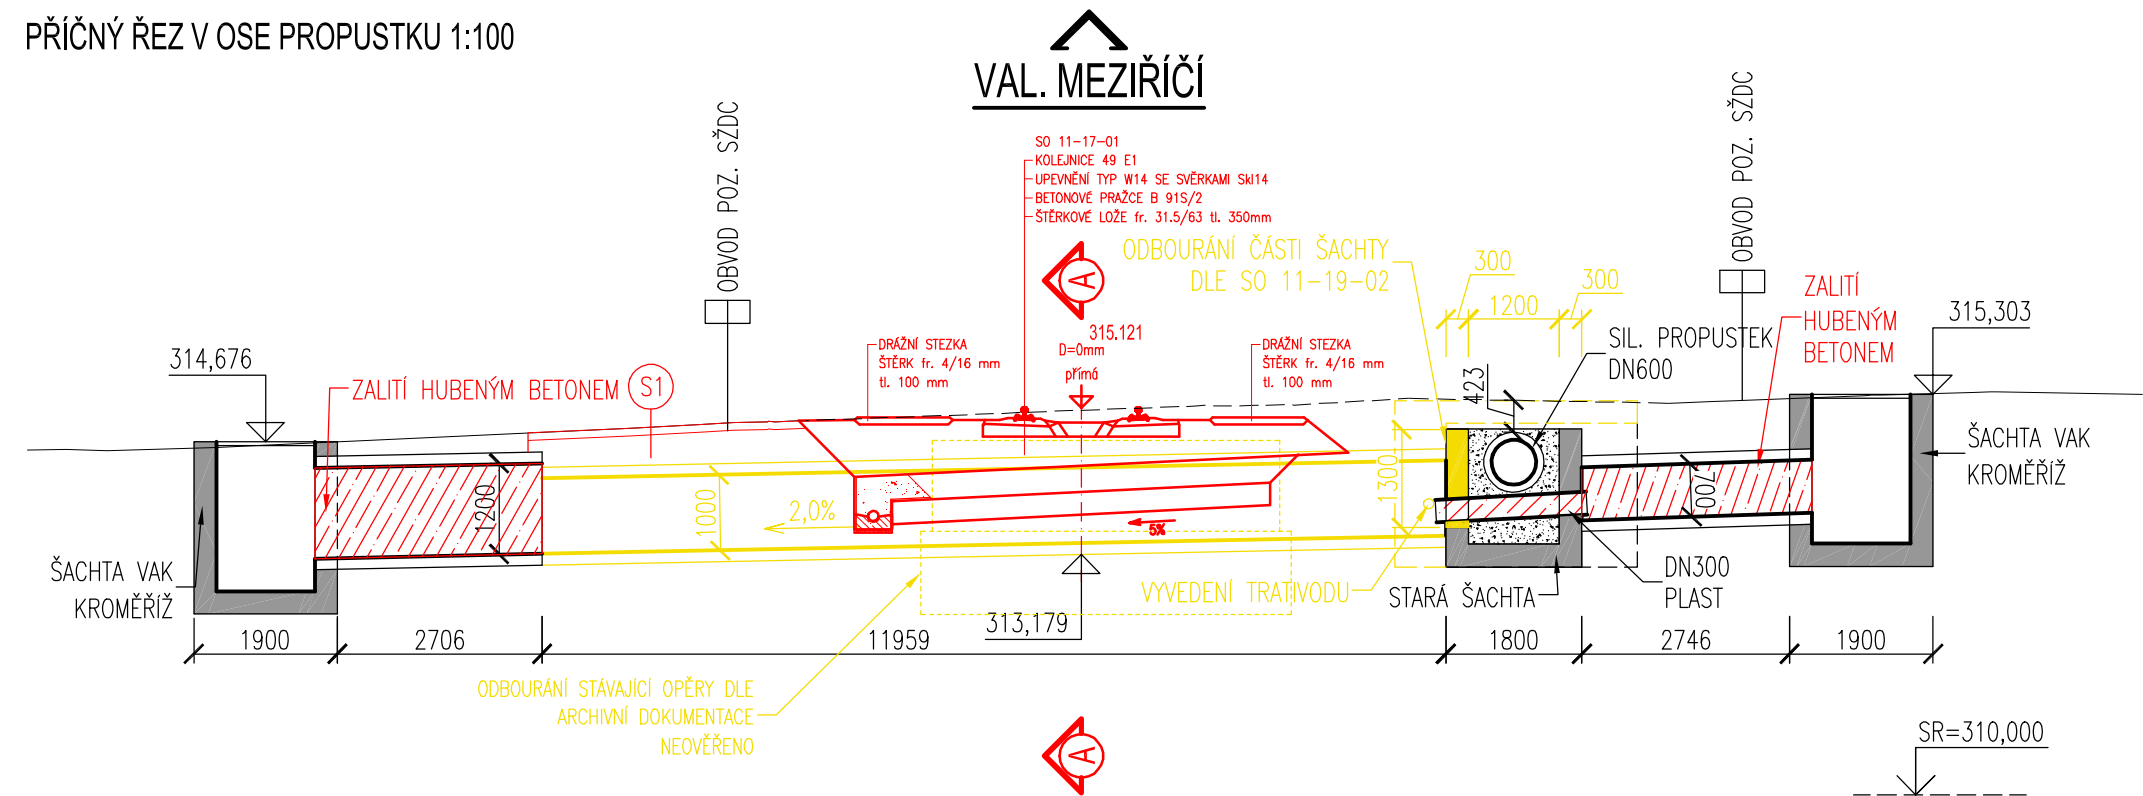


ŘEZ A-A 1:100

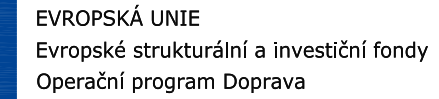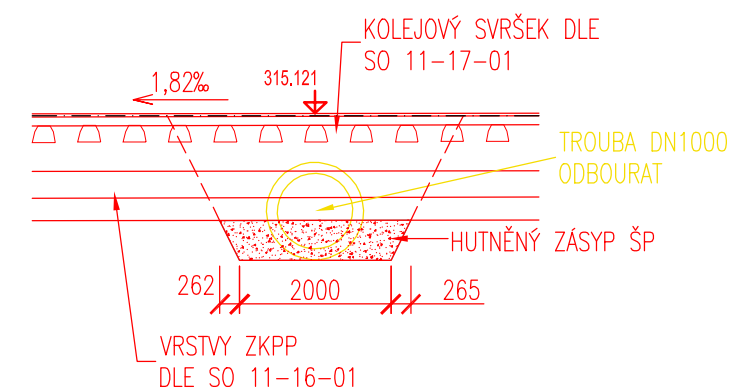





Ministerstvo dopravy
Státní fond dopravní
infrastruktury

			ČÍSLO SOUPRAVY:
		PO PŘIPOMÍNKOVÉM ŘÍZENÍ	
REVIZE Č.	DATUM	ZMĚNA	


MORAVIA CONSULT Olomouc a.s.
 LEGIONÁŘSKÁ 1085/8 , 779 00 Olomouc

 tel.: +420 585 570 444
 IDS: kjee9md
 e-mail: moravia@moravia.cz
<http://www.moravia.cz>

OBJEDNATEL		<div><div>Správa železniční dopravní cesty</div></div> <div>Správa železniční dopravní cesty, státní organizace v zastoupení: SZDC, s.o., Stavební správa východ, Nerudova 1, 772 68 Olomouc</div>		
HLAVNÍ INŽENÝR PROJEKTU		ING. LUMÍR HOLEŠOVSKÝ 	G. ŘEDITEL MORAVIA CONSULT Olomouc a.s. ING. VÁCLAV KRATOCHVÍL	
ODPOVĚDNÝ PROJ. OBJ., PS		NAVRHL, VYPRACOVAL 	KONTROLOVAL	
ING. MARTIN CHRÁSTEK 		ING. TOMÁŠ PROKŠ 	ING. MARTIN CHRÁSTEK 	
KRAJ: ZLÍNSKÝ		POVĚŘENÝ OÚ: BYSTRICE P. H.	OBC: BYSTRICE POD HOSTÝNEM	
<div>"Rekonstrukce žst. Bystřice pod Hostýnem"</div> <div>SO 11-19-01 Žst. Bystřice pod Hostýnem, propustek v ev. km 35,297 - zrušení</div> <div>NOVÝ STAV - PŘEHLEDNÉ VÝKRESY</div>			ZAK. ČÍSLO MCO 17-015-232-PD	
			ÚČEL	PŘÍPRAVNÁ DOKUMENTACE
			DATUM	LISTOPAD 2017
			FORMÁT	3xA4
			MĚŘÍTKO	1:100
			ČÁST D.E.1.4	POŘ.Č. 2.3.1