SO 11-15-01 Novostavba Výpravní budovy
SO 11-15-02 Novostavba technologického objektu
POHLEDY, M 1:500

POHLED OD KOLEJIŠTĚ, M 1:500

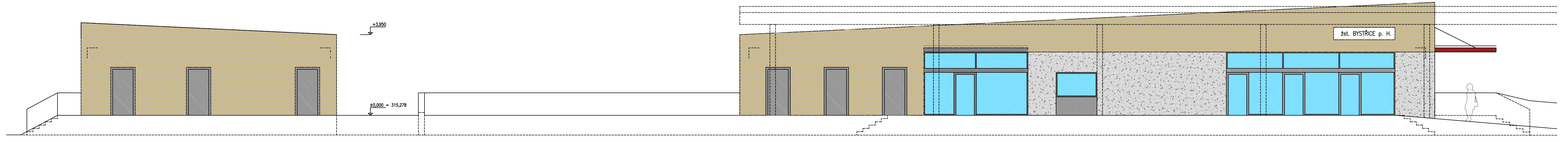

POHLED ZADNÍ, M 1:500

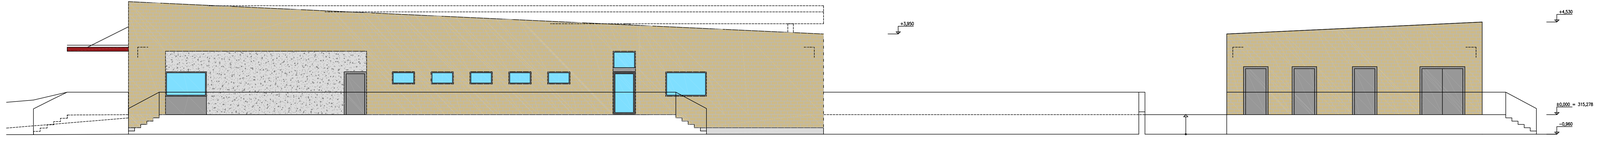

POHLED ČELNÍ, M 1:500

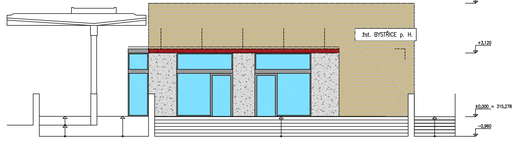

LEGENDA MATERIÁLŮ

- OBKLAD CIHELNÝMI PÁSKY HLADKÝMI, BARVA BĚŽOVÁ
- STŘEDNĚ HRUBÁ FASÁDNÍ OMÍTKA, BARVA SVĚTLE ŠEDÁ
- HLADKÁ FASÁDNÍ OMÍTKA, BARVA STŘEDNĚ ŠEDÁ
- SOKLOVÁ OMÍTKA, BARVA SVĚTLE ŠEDÁ
- OKNA, DVEŘE, KLEMPÍŘSKÉ A ZÁMEČNICKÉ VÝROBKY - BARVA TM. ŠEDÁ
- OPLECHOVÁNÍ STŘÍŠKY NAD VSTUPEM - BARVA TM. ČERVENÁ
- OPĚRNÉ ŽÍDKY - POHLEDOVÝ BETON

			ČÍSLO SOUPRAVY:
		PO PŘIPOMÍNKOVÉM ŘÍZENÍ	
REVIZE Č.	DATUM	ZMĚNA	

MORAVIA CONSULT Olomouc a.s.
LEGIONÁŘSKÁ 1085/8 , 779 00 Olomouc
tel.: +420 585 570 444
IDS: kjeeifmd
e-mail: moravia@moravia.cz
http://www.moravia.cz

OBJEDNATEL	Správa železniční dopravní cesty, státní organizace v zastoupení: SŽDC, s.o., Stavební správa východ, Nerudova 1, 772 58 Olomouc	
HLAVNÍ INŽENÝR PROJEKTU	ING. LUMÍR HOLEŠOVSKÝ	ŘEDITEL: MORAVIA CONSULT Olomouc a.s. ING. VÁCLAV KRATOCHVÍL
ODPOVĚDNÝ PROJ. OBJ., PS	NAVRHL, VYPRACOVAL	KONTROLOVAL
ING. ARCH. JANA BÖSERLOVÁ	ING. ARCH. JANA BÖSERLOVÁ	ING. ARCH. PETR SKOUMAL
KRAJ: ZLÍNSKÝ	POVĚŘENÝ OÚ: BYSTŘICE POD HOSTÝNEM	OBEC: BYSTŘICE POD HOSTÝNEM
Rekonstrukce žst. Bystřice pod Hostýnem		ZAK. ČÍSLO MCO: 17-015-232-PD
		ÚČEL: PŘÍPRAVNÁ DOKUMENTACE
		DATUM: LISTOPAD 2017
SO 11-15-01.1 Novostavba Výpravní budovy SO 11-15-02 Novostavba technologického objektu		FORMÁT: 6 A4
		MĚŘÍTKO: 1:100
Pohledy		ČÁST: D.E.2.1 / PŘÍLOHA: 05