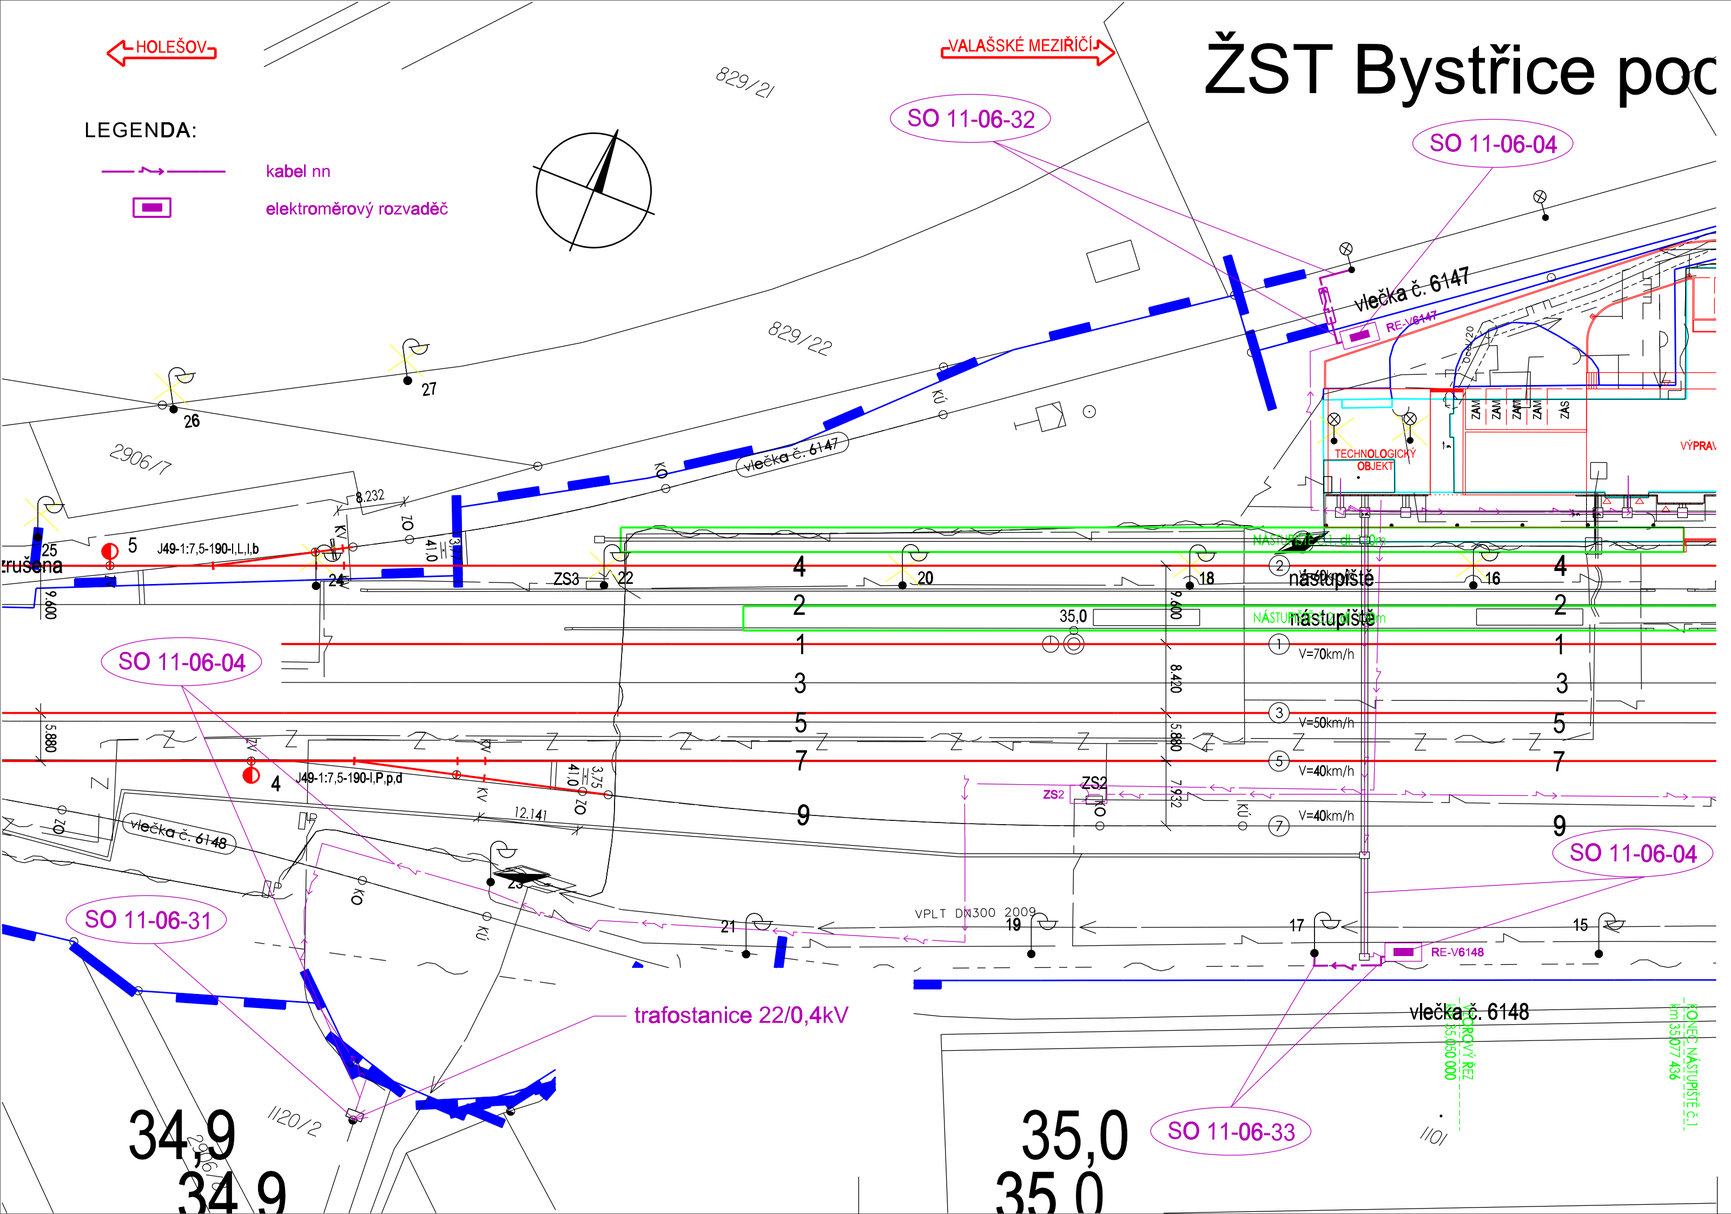

EVROPSKÁ UNIE
Evropské strukturální a investiční fondy
Operační program Doprava

Ministerstvo dopravy
Státní fond dopravní infrastruktury

			ČÍSLO SOUPRAVY:
		PO PŘIPOMÍNKOVÉM ŘÍZENÍ	
REVIZE Č.	DATUM	ZMĚNA	

MORAVIA CONSULT Olomouc a.s.
LEGIONÁŘSKÁ 1085/8 , 779 00 Olomouc
tel.: +420 585 570 444
IDS: kjee9md
e-mail: moravia@moravia.cz
http://www.moravia.cz

OBJEDNATEL	Správa železniční dopravní cesty, státní organizace v zastoupení: SŽDC, s.o., Stavební správa východ, Nerudova 1, 772 58 Olomouc	
HLAVNÍ INŽENÝR PROJEKTU	ING. LUMÍR HOLEŠOVSKÝ	G. ŘEDITEL MORAVIA CONSULT Olomouc a.s. ING. VÁCLAV KRATOCHVÍL
ODPOVĚDNÝ PROJ. OBJ., PS	NAVRHL, VYPRACOVAL	KONTROLOVAL
ING. JAROSLAV INDRÁK	ING. JAROSLAV INDRÁK	ING. VLADIMÍR PROCHÁZKA
KRAJ: ZLÍNSKÝ	POVĚŘENÝ OÚ: BYSTŘICE POD HOSTÝNEM	OBEC: BYSTŘICE POD HOSTÝNEM

"Rekonstrukce žst. Bystřice pod Hostýnem"

SO 11-06-31 Žst. Bystřice pod Hostýnem, přeložky kabelu NN externí odběratel
SO 11-06-32 Žst. Bystřice pod Hostýnem, přeložka kabelu VO vlečka 6147
SO 11-06-33 Žst. Bystřice pod Hostýnem, přeložka kabelu VO vlečka 6148

Situace

ZAK. ČÍSLO MCO	17-015-232-PD
ÚČEL	PŘÍPRAVNÁ DOKUMENTACE
DATUM	LISTOPAD 2017
FORMÁT	3 x A4
MĚŘÍTKO	1:500
ČÁST	D.E.3.9.1
POŘ.Č.	02.