





Schéma stavebních postupů
Termín realizace stavby: červen 2019-prosinec 2020

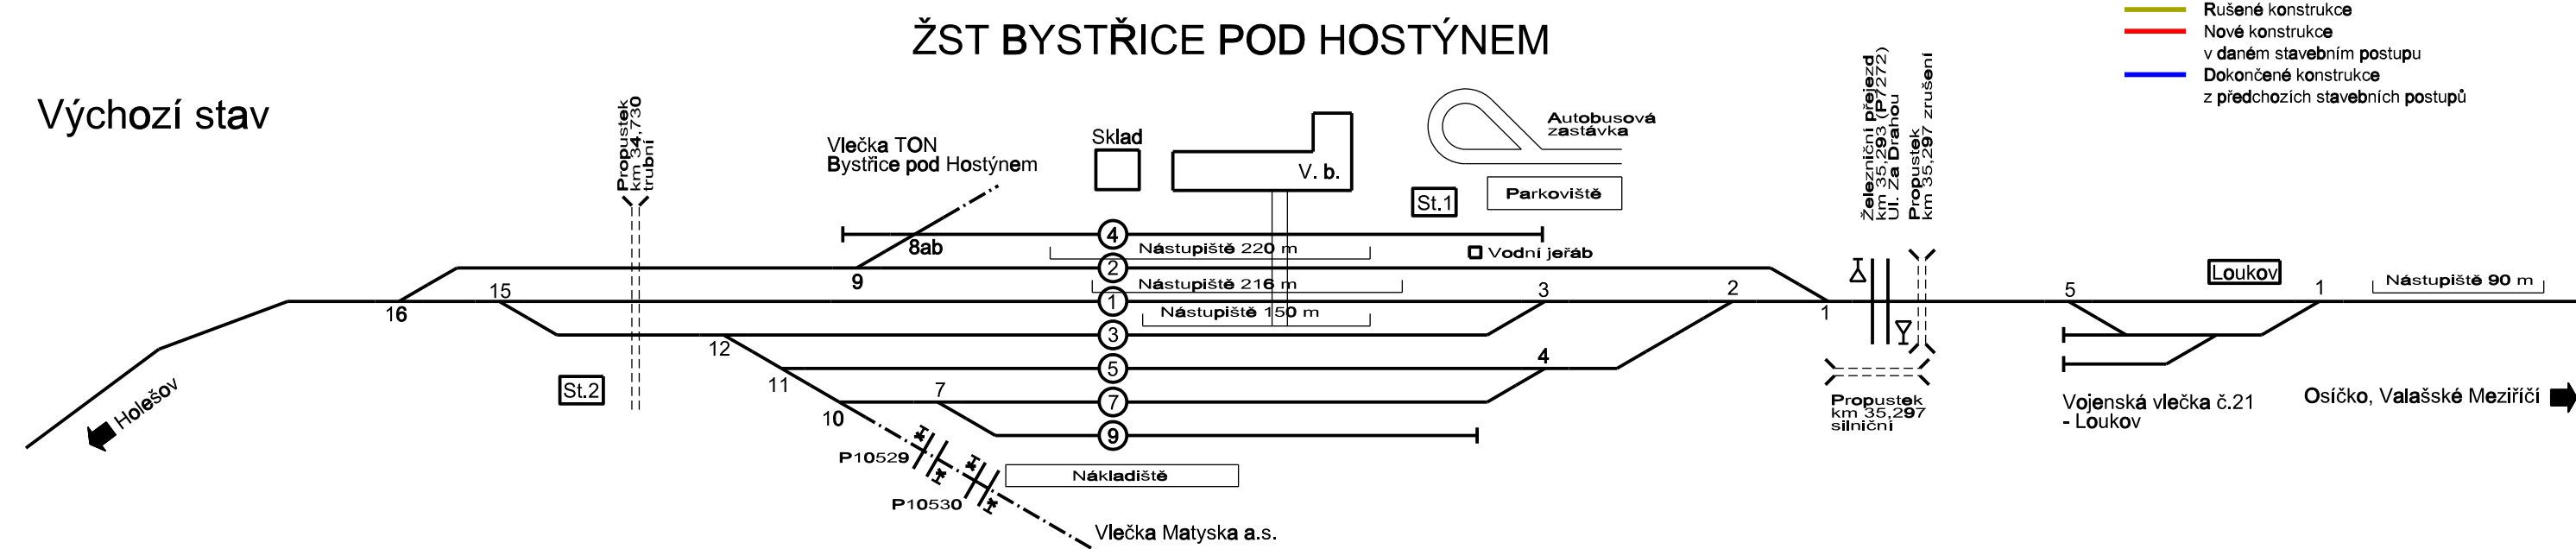


Celkové schéma

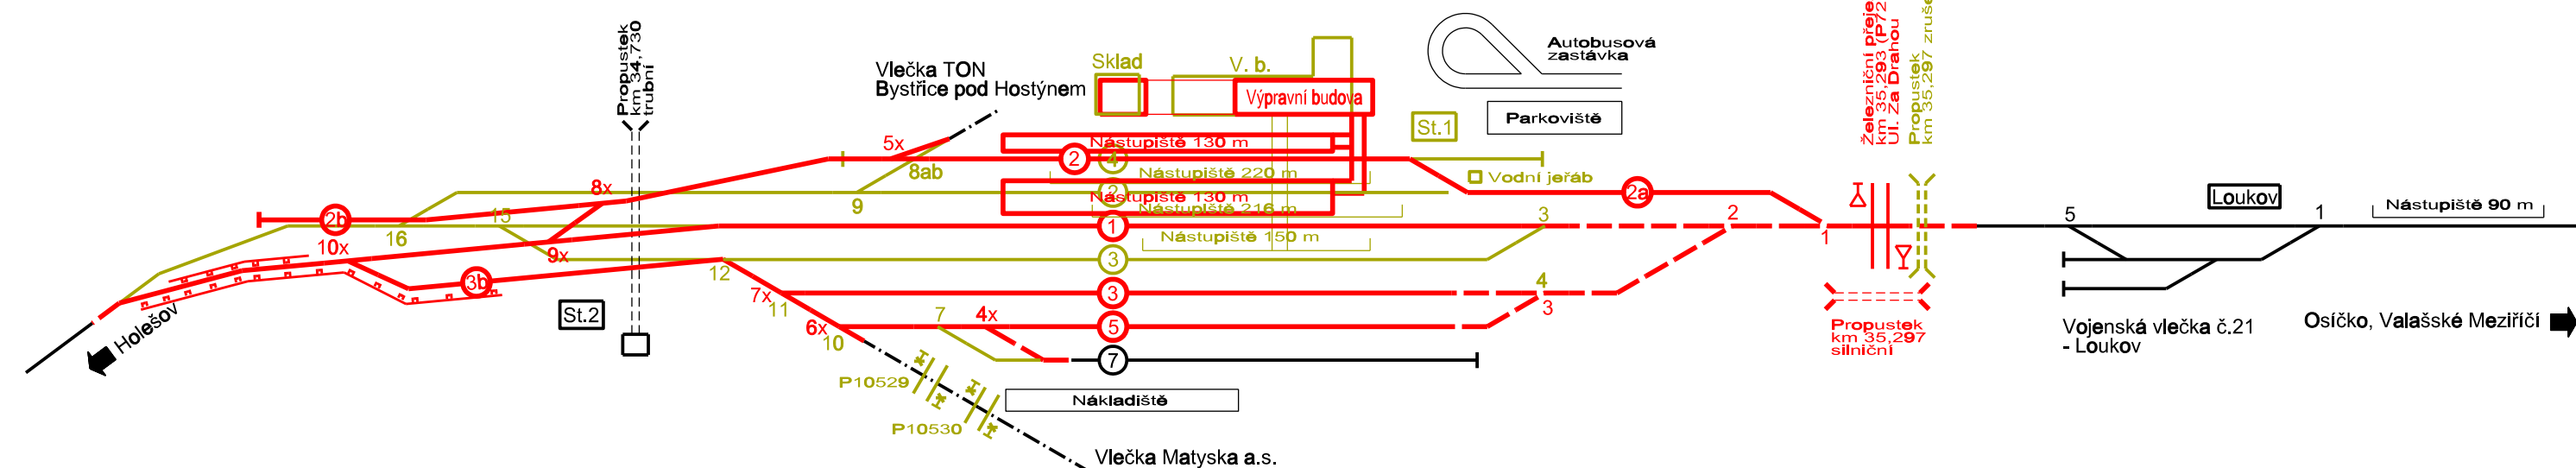


Stavební postup č.0
15.06.2019-23.04.2020
314 dnů

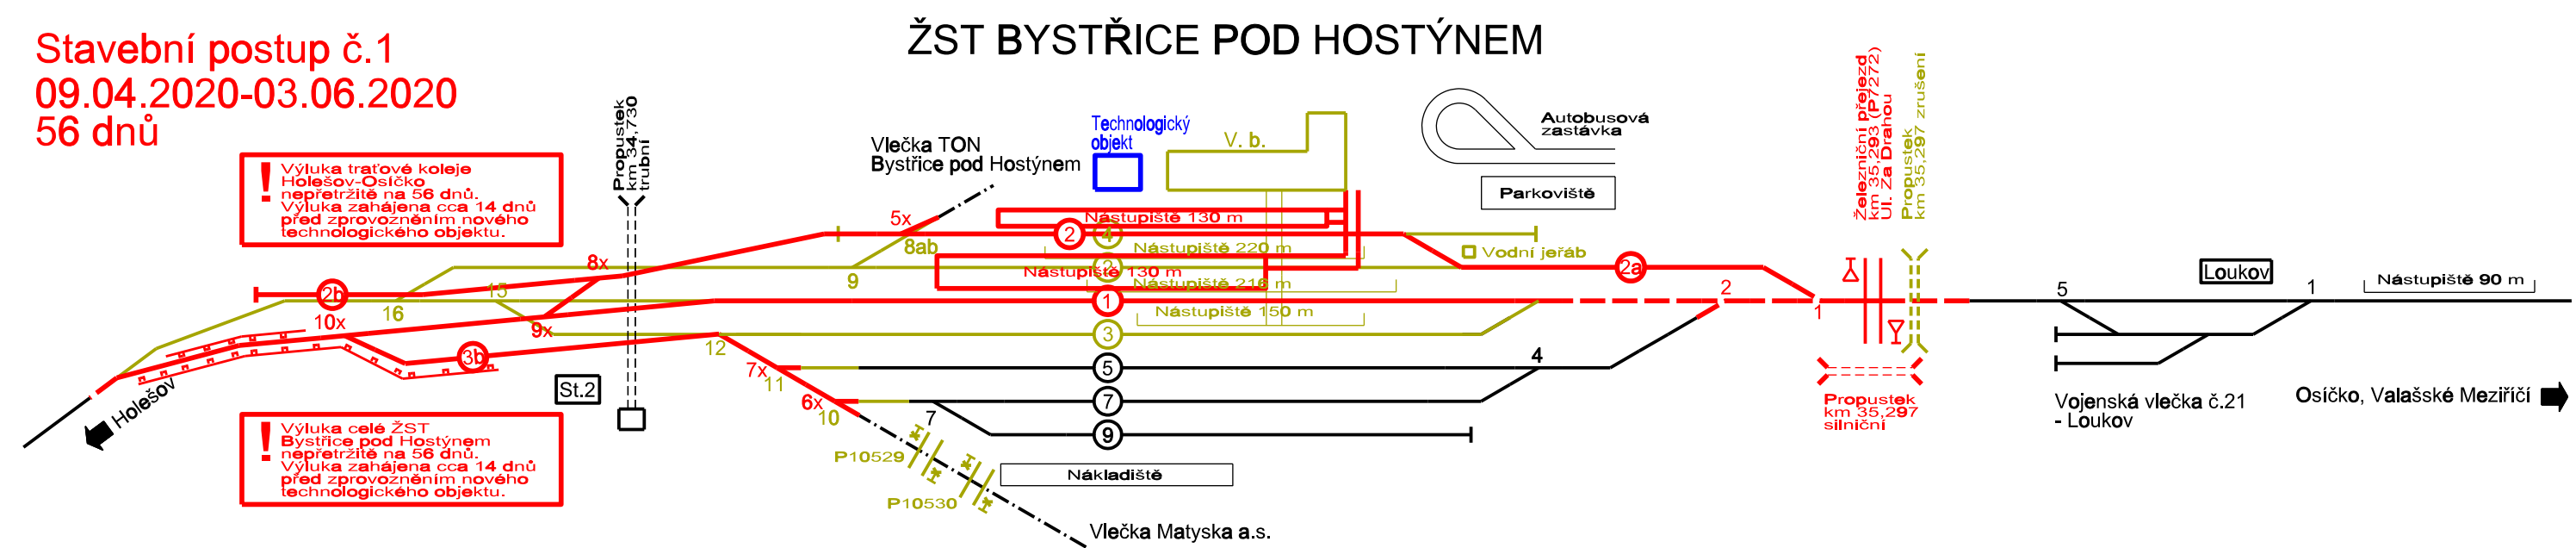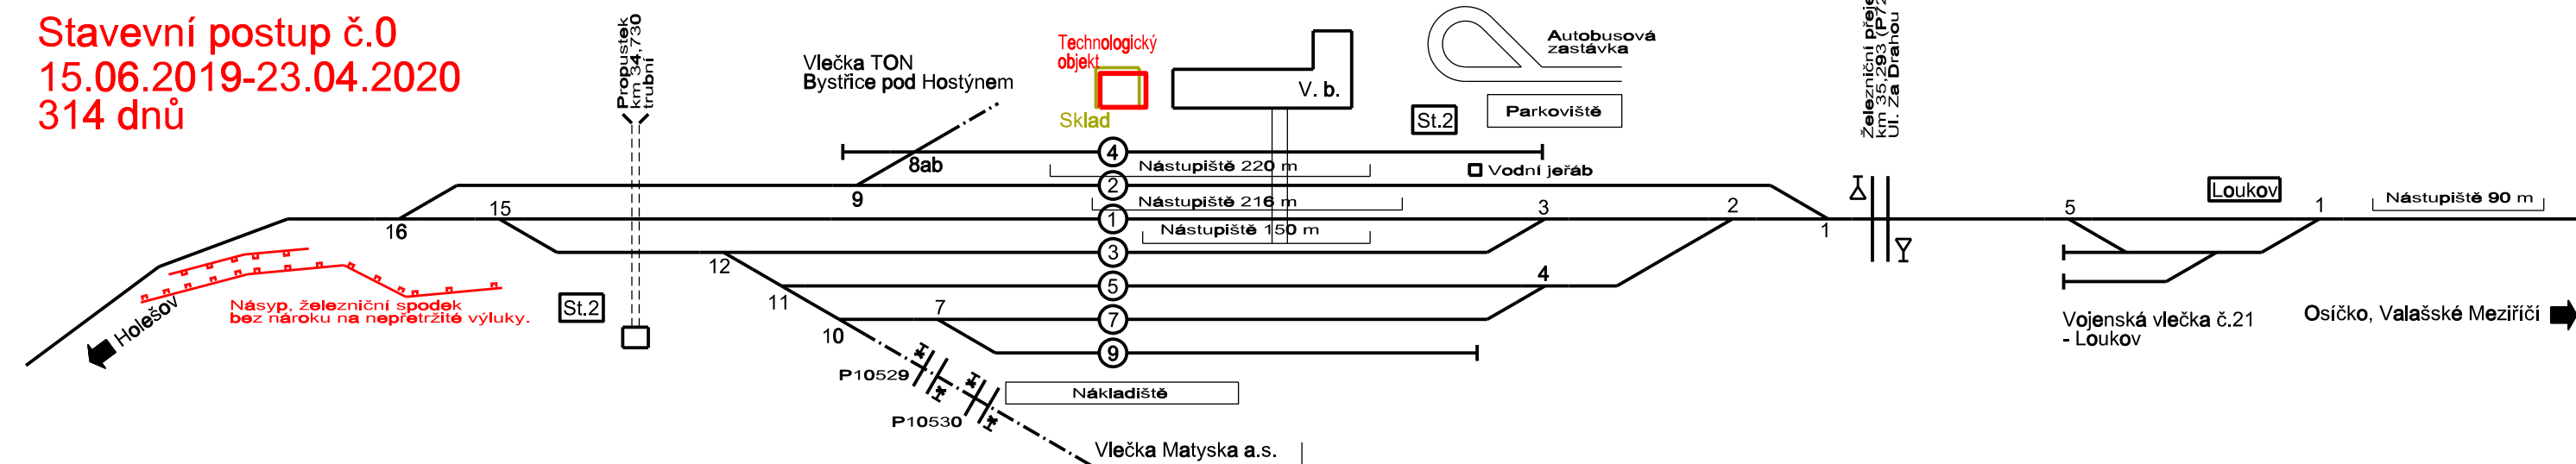

Stavební postup č.2
03.06.2020-15.12.2020
196 dnů

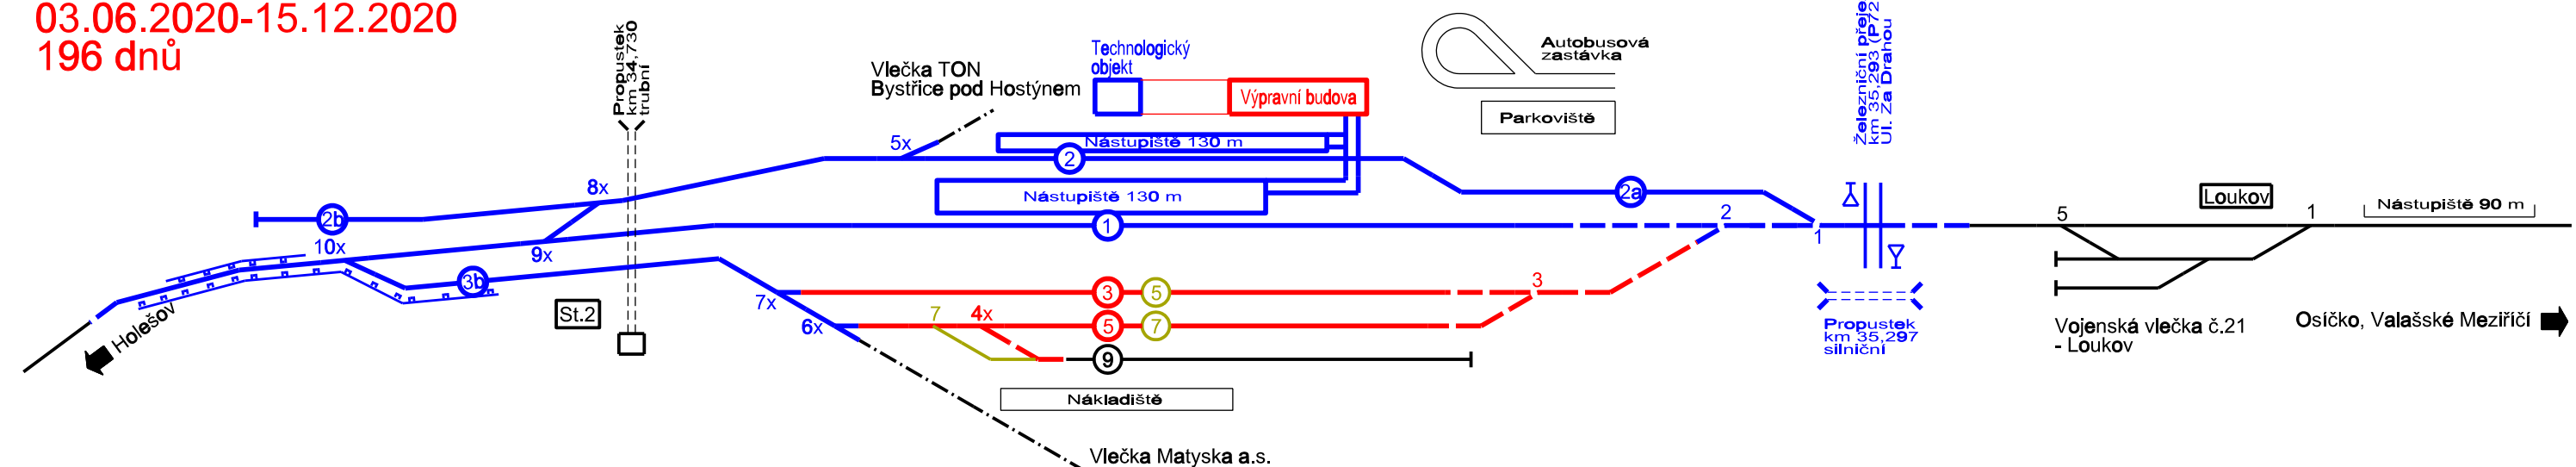

Definitivní stav v novém značení

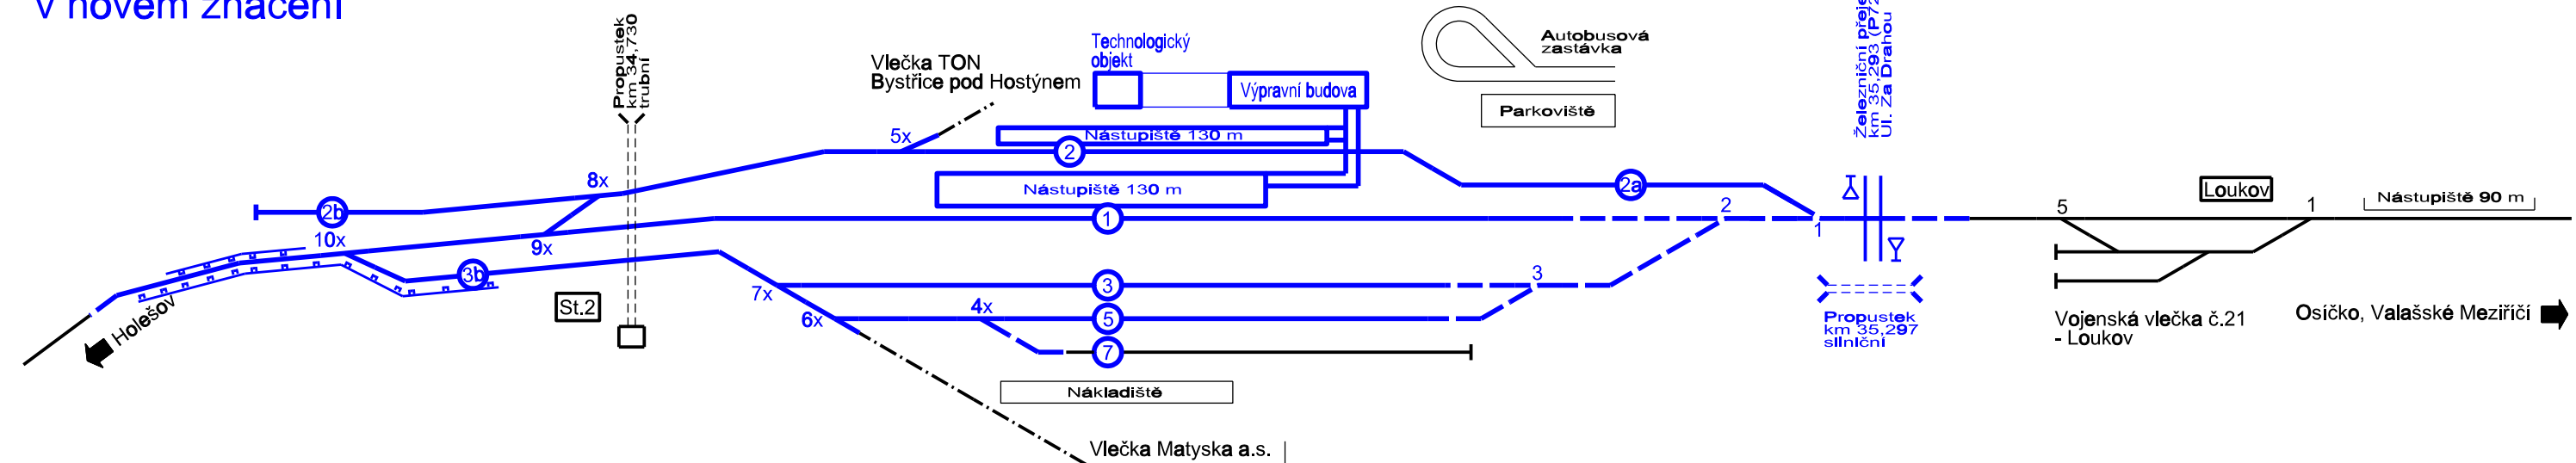






EVROPSKÁ UNIE
Evropské strukturální a investiční fondy
Operační program Doprava

Ministerstvo dopravy
Státní fond dopravní
infrastruktury

			ČÍSLO SOUPRAVY:
		PO PŘIPOMÍNKOVÉM ŘÍZENÍ	
REVIZE Č.	DATUM	ZMĚNA	

MCO MORAVIA CONSULT Olomouc a.s.
LEONÁRŠKA 1085/8, 779 00 Olomouc
tel.: +420 585 570 44
ID: kje9m
e-mail: moravia@moravia.cz
http://www.moravia.cz

OBJEDNATEL	 Správa železniční dopravní cesty, státní organizace v zastoupení: SZDC, s.o., Stavební správa východ, Nerudova 1, 772 58 Olomouc	
HLAVNÍ INŽENÝR PROJEKTU	ING. LUMÍR HOLEŠOVSKÝ 	G. ŘEDITEL MORAVIA CONSULT Olomouc a.s. ING. VÁCLAV KRATOCHVÍL
ODPOVĚDNÝ PROJ. OBJ., PS	NAVRHL, VYPRACOVAL	KONTOLOVAL
ING. PETR ČECH 	ING. PETR ČECH 	ING. LUMÍR HOLEŠOVSKÝ 
KRAJ: ZLÍNSKÝ	POVĚŘENÝ OÚ: DLE PŘÍLOH	OBEC: DLE PŘÍLOH

"Rekonstrukce žst. Bystřice pod Hostýnem"

B.8 Zásady organizace výstavby

Schéma stavebních postupů

ZAK. ČÍSLO MCO	17-015-232-PD
ÚČEL	PŘÍPRAVNÁ DOKUMENTACE
DATUM	LISTOPAD 2017
FORMÁT	5 A4
MĚŘITKO	--
ČÁST	POŘ.Č.
B.8.3	--