


Vzorový příčný řez v km 35,310 000

Výškový systém: Bpv

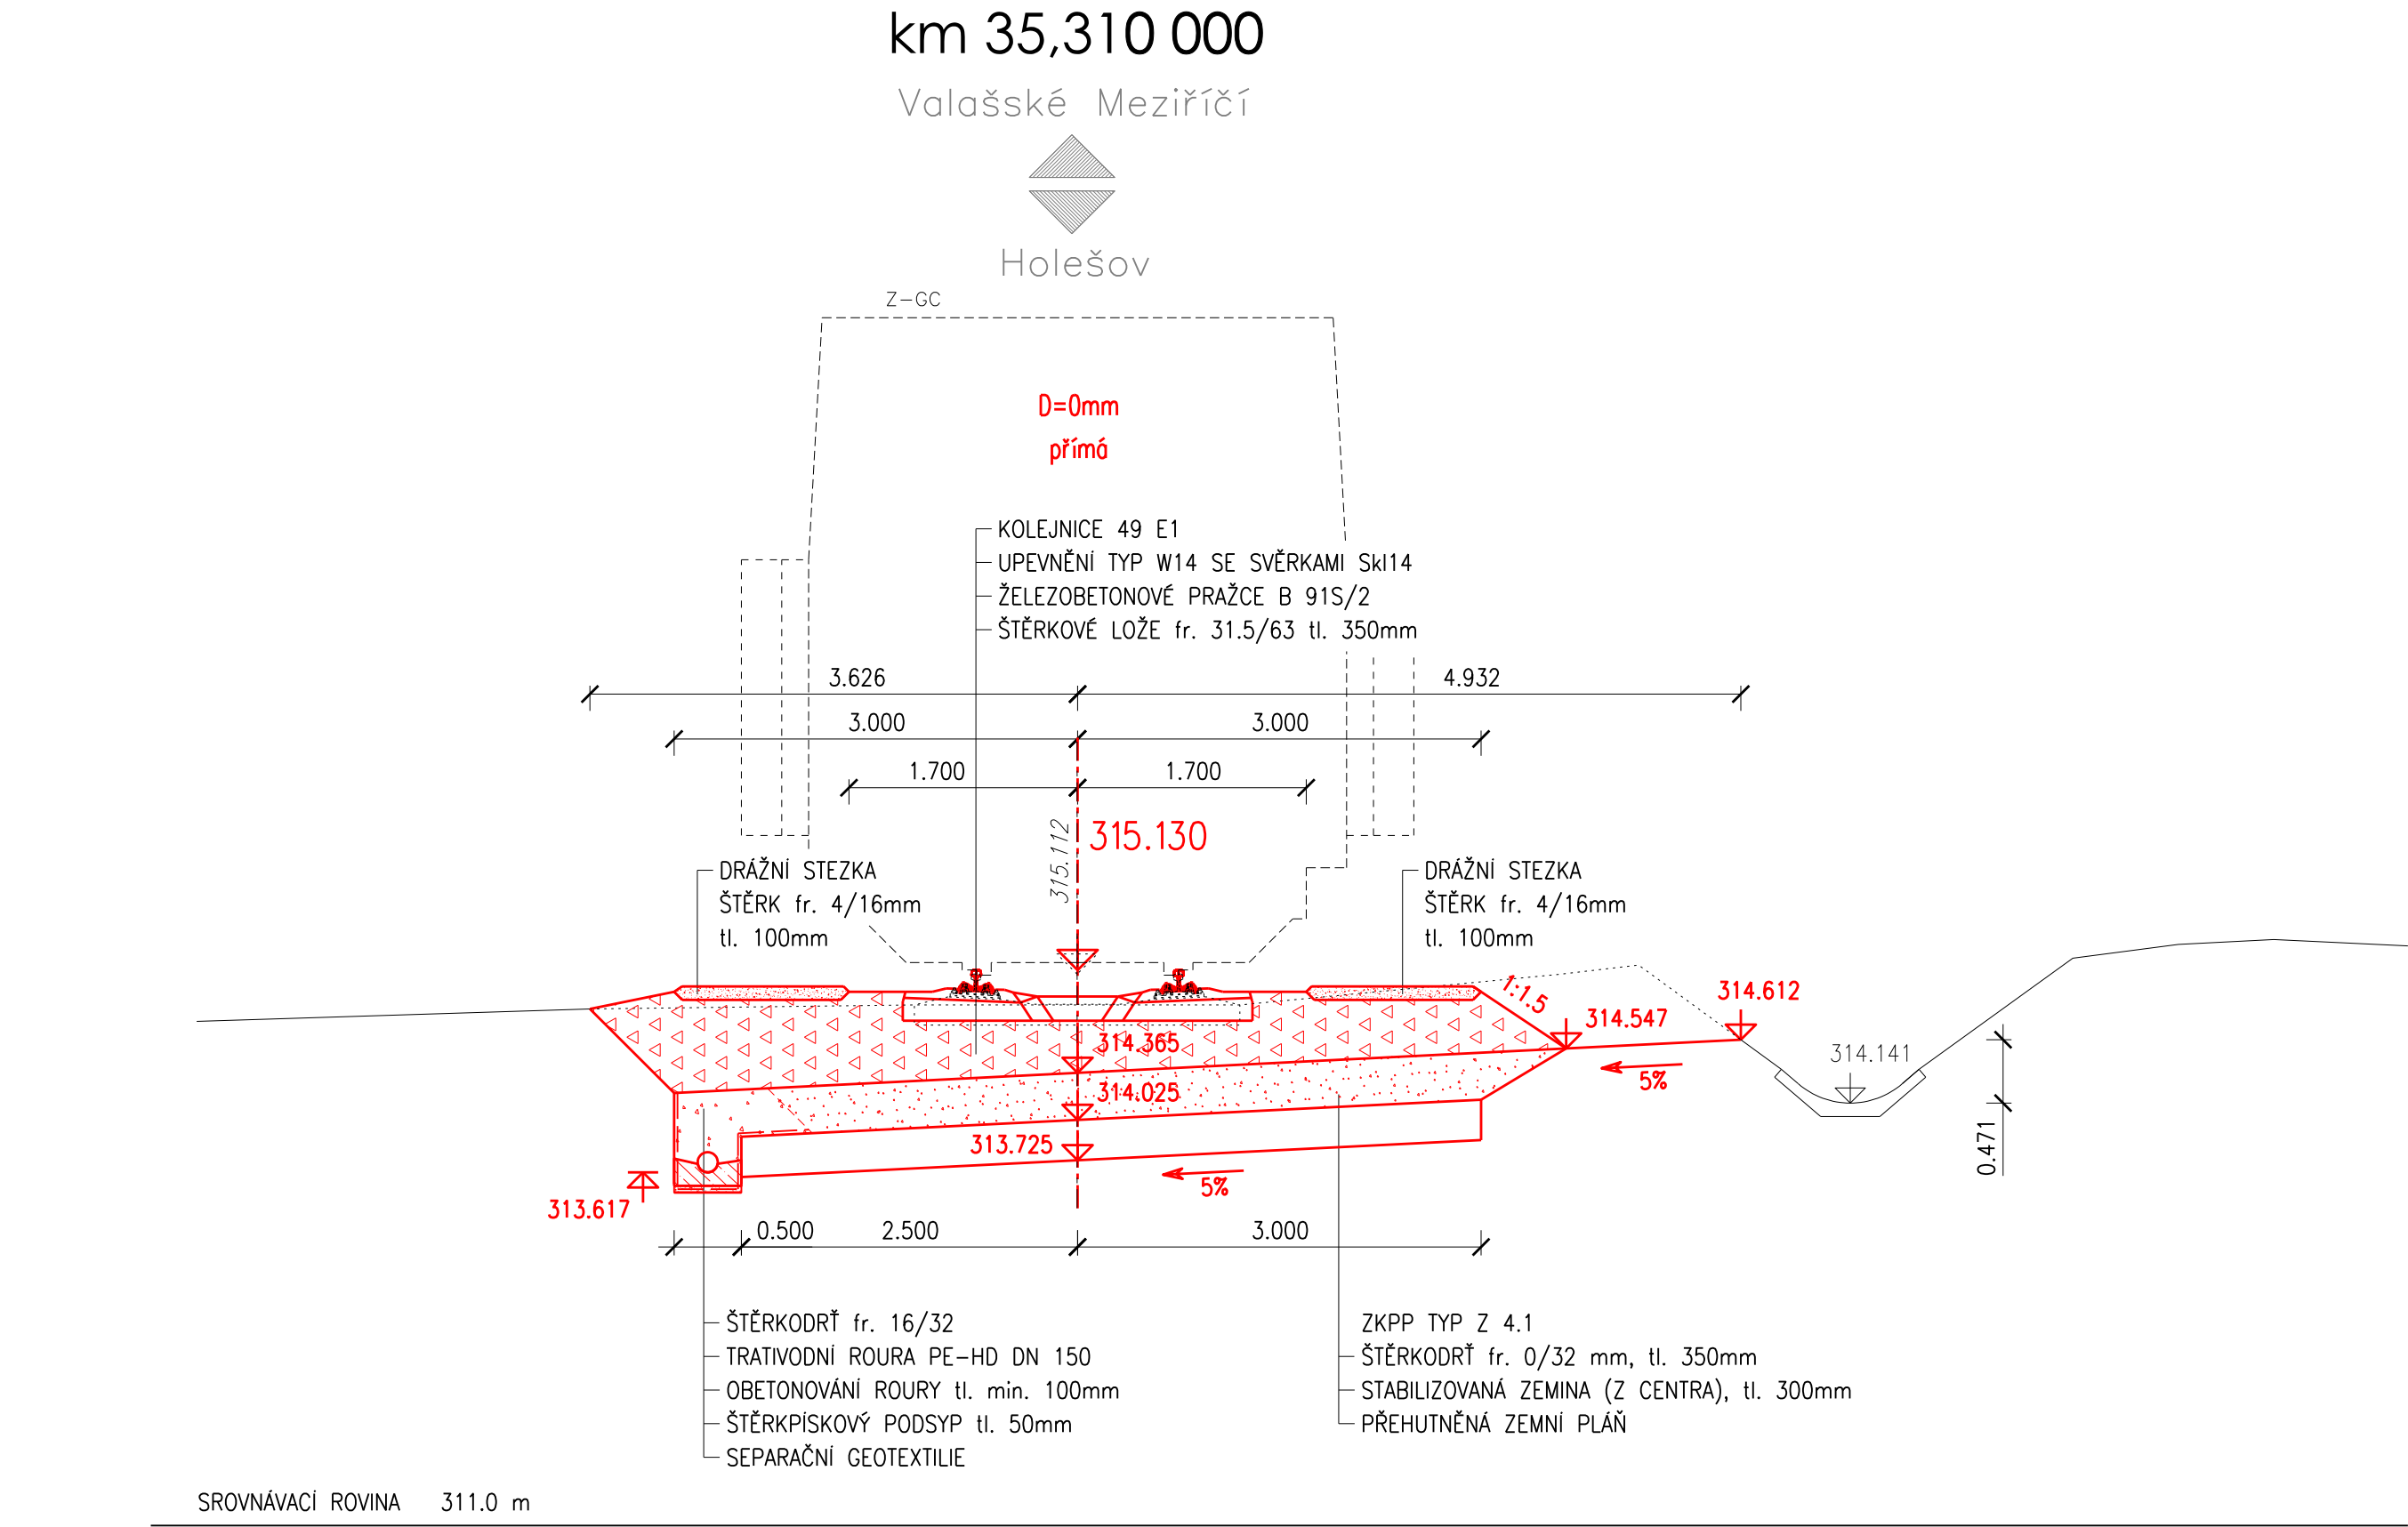


EVROPSKÁ UNIE  
Evropské strukturální a investiční fondy  
Operační program Doprava

Ministerstvo dopravy

Státní fond dopravní  
infrastruktury



			ČÍSLO SOUPRAVY:
		PO PŘIPOMÍNKOVÉM ŘÍZENÍ	
REVIZE Č.	DATUM	ZMĚNA	

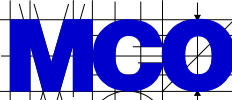

MORAVIA CONSULT Olomouc a.s.


LEGIONÁŘSKÁ 1085/8 , 779 00 Olomouc

tel.: +420 585 570 444

IDS: kjee9md

e-mail: moravia@moravia.cz

http://www.moravia.cz

OBJEDNATEL		 <b>Správa železniční dopravní cesty, státní organizace</b> v zastoupení: SZDC, s.o., Stavební správa východ, Nerudova 1, 772 58 Olomouc	
HLAVNÍ INŽENÝR PROJEKTU		ING. LUMÍR HOLEŠOVSKÝ	G. ŘEDITEL MORAVIA CONSULT Olomouc a.s. ING. VÁCLAV KRATOCHVÍL
ODPOVĚDNÝ PROJ. OBJ., PS		NAVRHL, VYPRACOVAL	KONTROLOVAL
ING. JAN LEHNERT		ING. JAN LEHNERT	ING. ONDŘEJ POKORNÝ
KRAJ: ZLÍNSKÝ		POVĚŘENÝ OÚ: BYSTRICE POD HOSTÝNEM	OBEC: BYSTRICE POD HOSTÝNEM
<div>"Rekonstrukce žst. Bystřice pod Hostýnem"</div> <div>SO 11-16-01 Žst. Bystřice pod Hostýnem, železniční spodek SO 11-17-01 Žst. Bystřice pod Hostýnem, železniční svršek</div>		ZAK. ČÍSLO MCO	17-015-232-PD
		ÚČEL	PŘÍPRAVNÁ DOKUMENTACE
		DATUM	LISTOPAD 2017
		FORMÁT	3 A4
		MĚŘÍTKO	1:50
Vzorový příčný řez v km 35,310 000		ČÁST D.E.1.1	POŘ.Č. 5.4