


Podélný řez
M 1:100/100

KATASTRÁLNÍ ÚZEMÍ
OKRES:
KRAJ:

BYSTRČICE POD HOSTÝNEM
KROMĚŘÍŽ
ZLÍNSKÝ

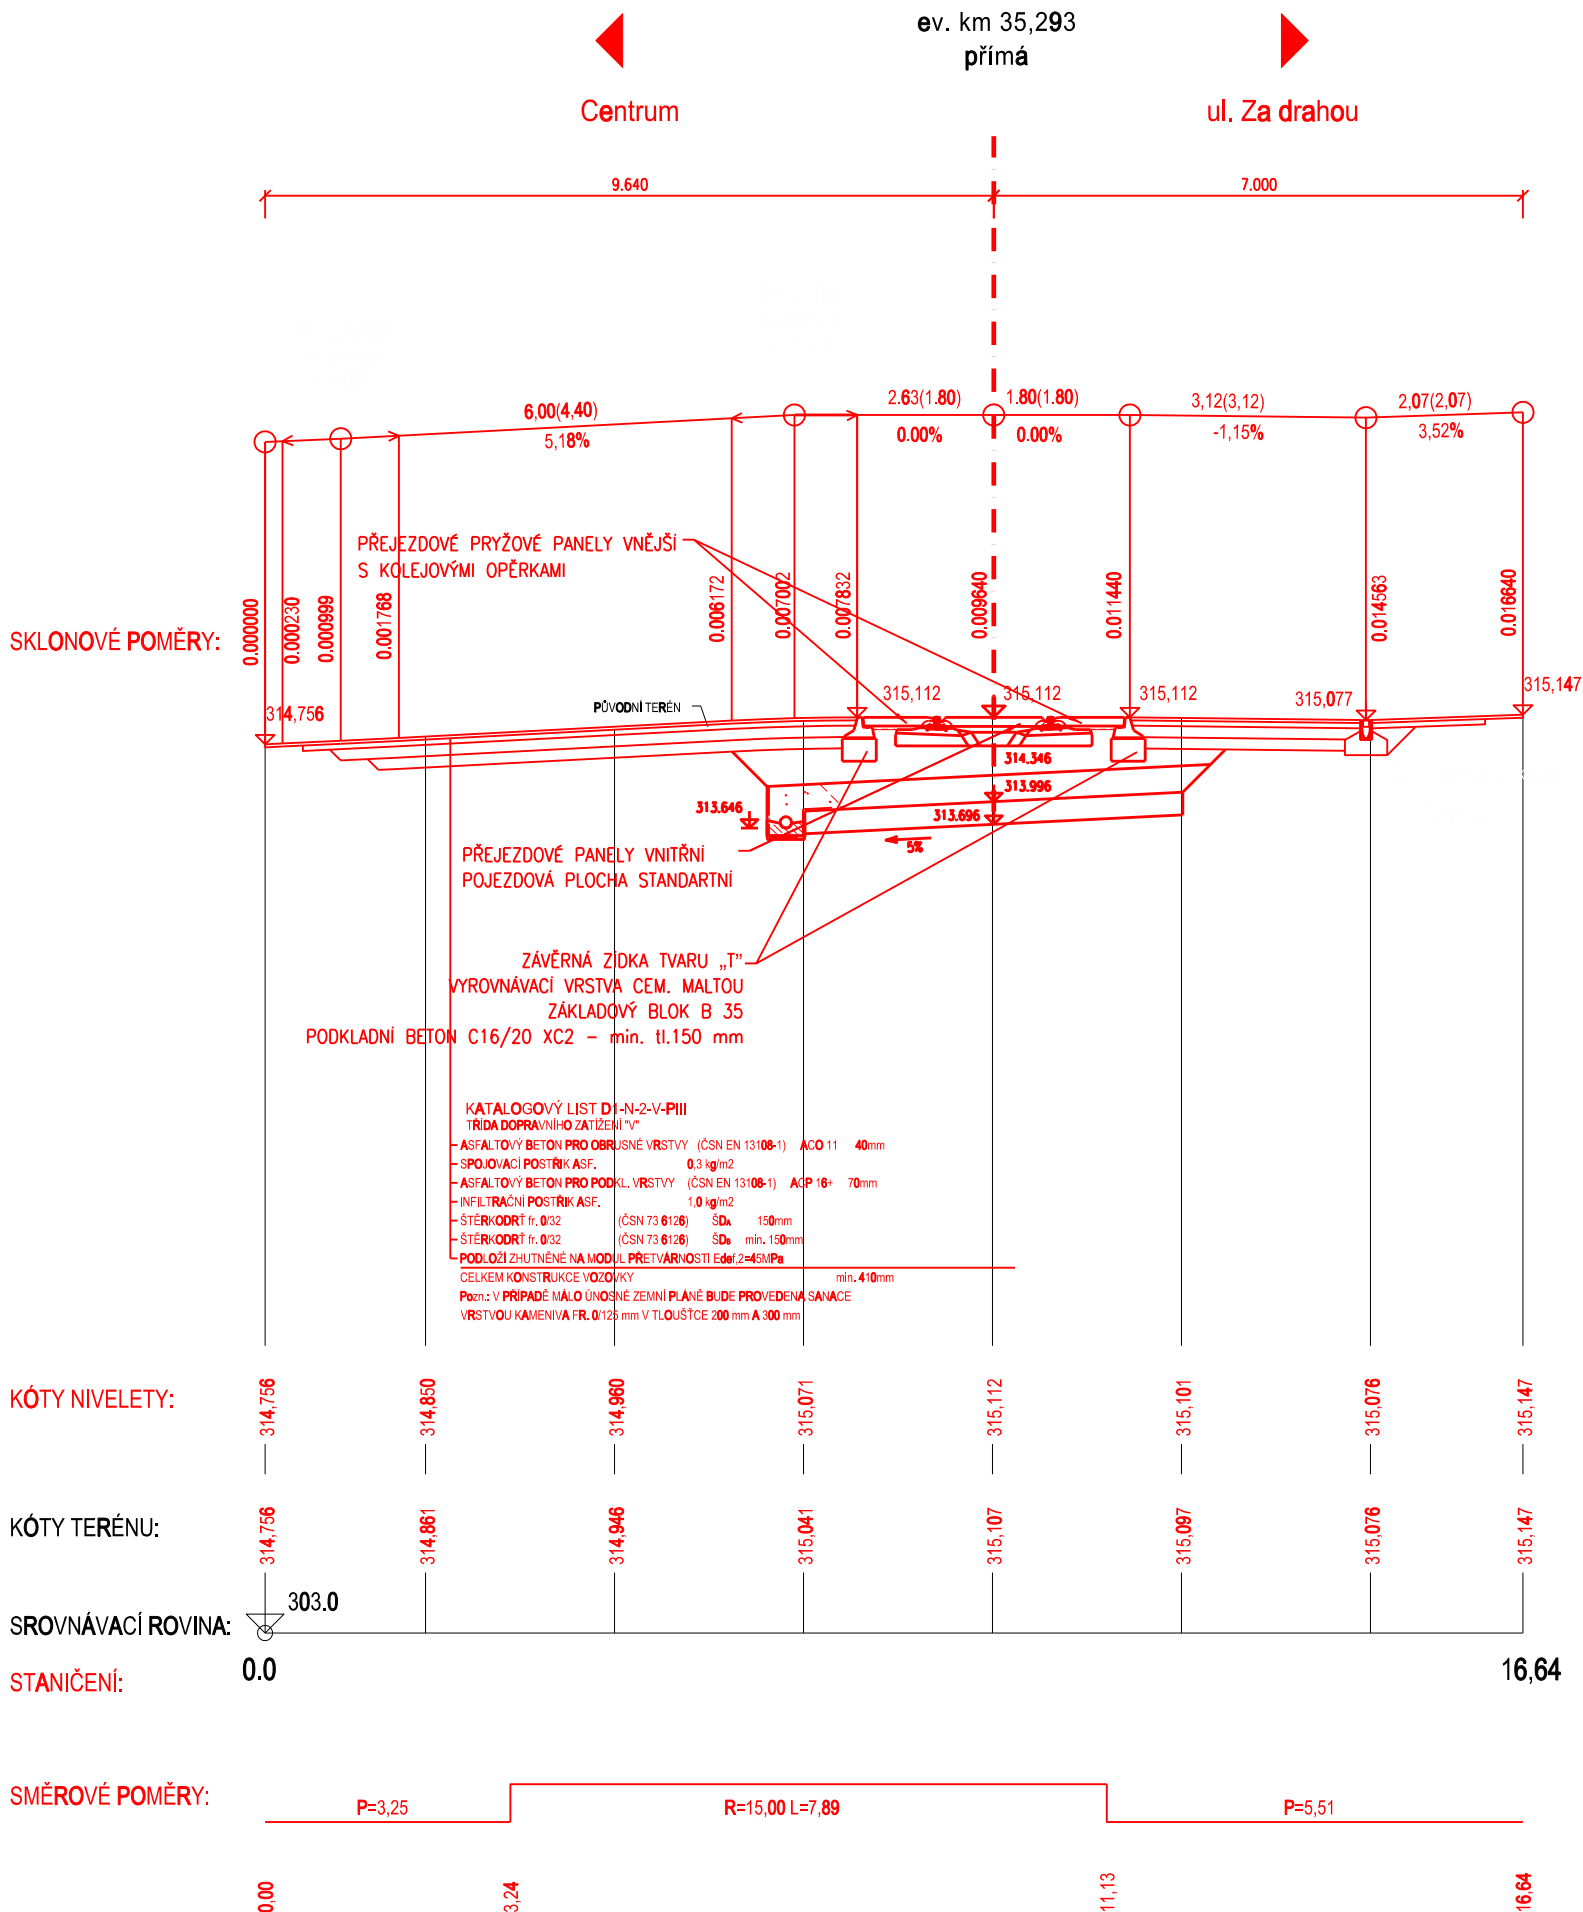

EVROPSKÁ UNIE
Evropské strukturální a investiční fondy
Operační program Doprava

Ministerstvo dopravy
Státní fond dopravní
infrastruktury



			ČÍSLO SOUPRAVY:
REVIZE Č.	DATUM	ZMĚNA	



MORAVIA CONSULT Olomouc a.s.

LEGIONÁŘSKÁ 1085/8 , 779 00 Olomouc


tel.: +420 585 570 444

IDS: kjee9md

e-mail: moravia@moravia.cz

http://www.moravia.cz

OBJEDNATEL



Správa železniční dopravní cesty, státní organizace

v zastoupení: SZDC, s.o., Stavební správa východ, Nerudova 1, 772 58 Olomouc

HLAVNÍ INŽENÝR PROJEKTU	ING. LUMÍR HOLEŠOVSKÝ	G. ŘEDITEL MORAVIA CONSULT Olomouc a.s.
ODPOVĚDNÝ PROJ. OBJ., PS	NAVRHL, VYPRACOVAL	ING. VÁCLAV KRATOCHVÍL
Ing. MILOSLAV HLÁVKA	Ing. MILOSLAV HLÁVKA	KONTROLOVAL
Ing. ONDŘEJ POKORNÝ		
KRAJ: ZLÍNSKÝ	POVĚŘENÝ OÚ: BYSTRČICE POD HOSTÝNEM	OBEC: BYSTRČICE POD HOSTÝNEM

"Rekonstrukce
žst. Bystřice pod Hostýnem"

SO 11-17-02 Žel. přejezd č. P7272 v km 35,293

Podélný řez

ZAK. ČÍSLO MCO	17-015-232-PD
ÚČEL	PŘÍPRAVNÁ DOKUMENTACE
DATUM	LISTOPAD 2017
FORMÁT	3xA4
MĚŘÍTKO	1:100/100
ČÁST	POŘ.Č.
D.E.1.3	03