



DOSAVADNÍ STAV - PŘEHLEDNÉ VÝKRESY

PŮDORYS 1:100

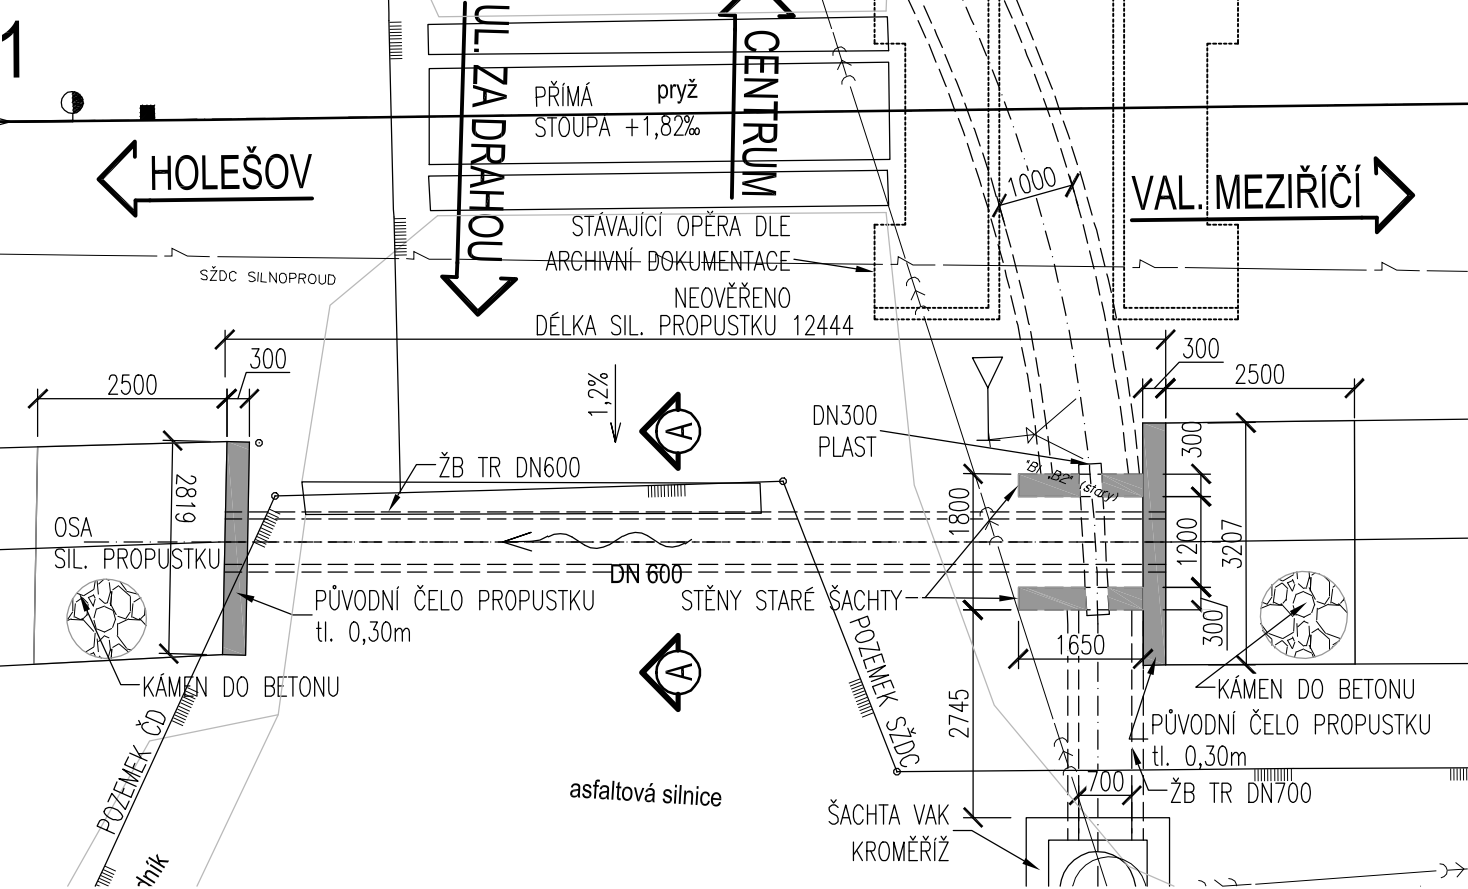

PŘÍČNÝ ŘEZ V OSE PROPUSTKU 1:100

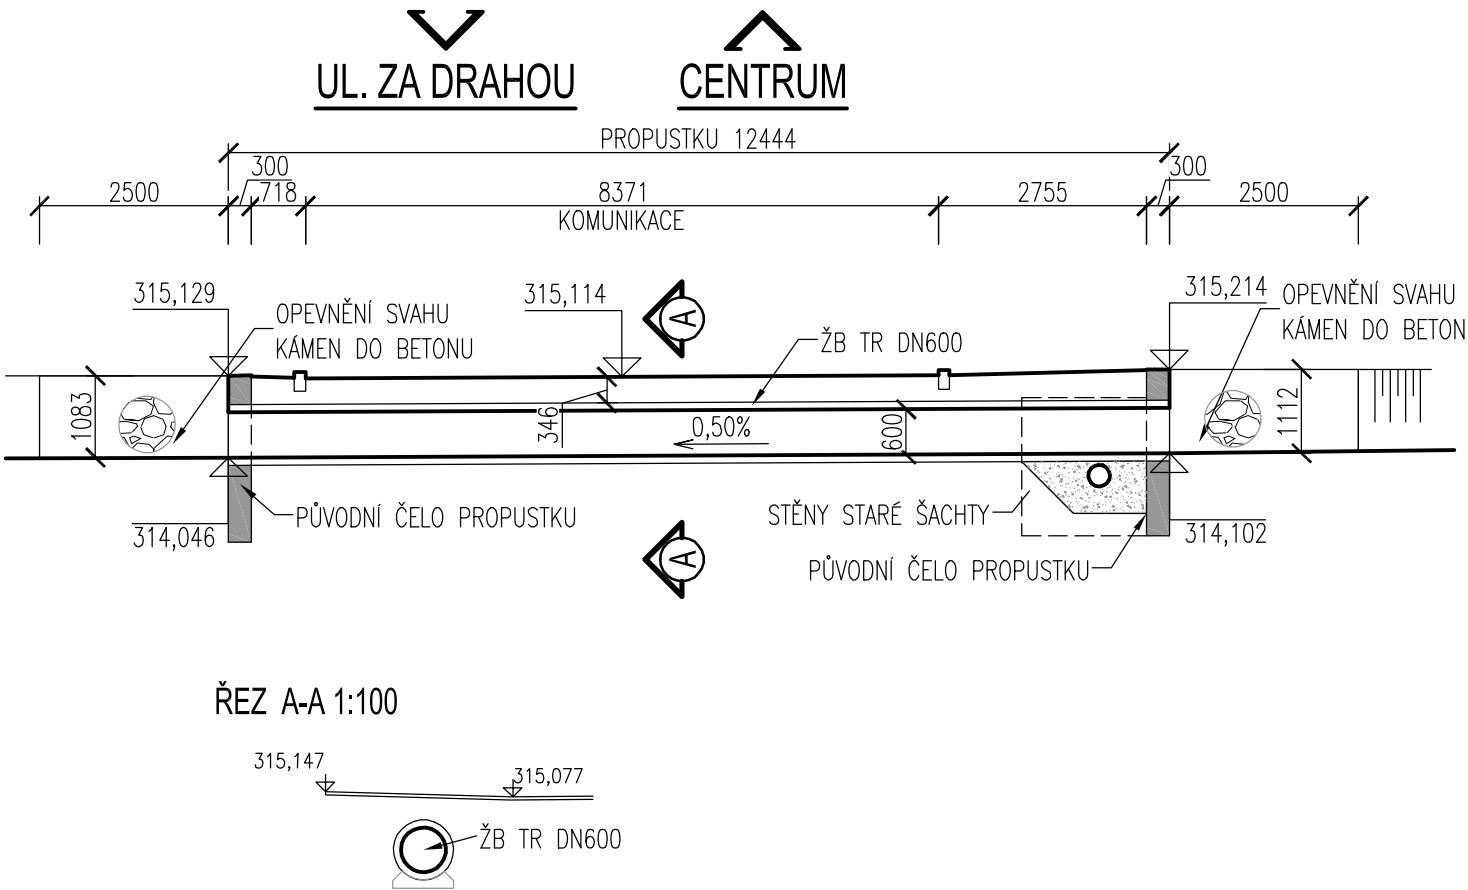


EVROPSKÁ UNIE
Evropské strukturální a investiční fondy
Operační program Doprava

Ministerstvo dopravy
Státní fond dopravní
infrastruktury




			ČÍSLO SOUPRAVY:
		PO PŘIPOMÍNKOVÉM ŘÍZENÍ	
REVIZE Č.	DATUM	ZMĚNA	



MORAVIA CONSULT Olomouc a.s.
LEGIONÁŘSKÁ 1085/8 , 779 00 Olomouc

tel.: +420 585 570 444
IDS: kjee9md
e-mail: moravia@moravia.cz
http://www.moravia.cz

OBJEDNATEL		 Správa železniční dopravní cesty, státní organizace v zastoupení: SŽDC, s.o., Stavební správa východ, Nerudova 1, 772 58 Olomouc	
HLAVNÍ INŽENÝR PROJEKTU	ING. LUMÍR HOLEŠOVSKÝ	G. ŘEDITEL MORAVIA CONSULT Olomouc a.s. ING. VÁCLAV KRATOCHVÍL	
ODPOVĚDNÝ PROJ. OBJ., PS	NAVRHL, VYPRACOVAL	KONTOLOVAL	
ING. MARTIN CHRÁSTEK	ING. TOMÁŠ PROKŠ	ING. MARTIN CHRÁSTEK	
KRAJ: ZLÍNSKÝ	POVĚŘENÝ OÚ: BYSTRICE p. H.	OBEC: BYSTRICE POD HOSTÝNEM	
"Rekonstrukce žst. Bystřice pod Hostýnem" SO 11-19-02 Žst. Bystřice pod Hostýnem, silniční propustek v km 35,297		ZAK. ČÍSLO MCO	17-015-232-PD
		ÚČEL	PŘÍPRAVNÁ DOKUMENTACE
		DATUM	LISTOPAD 2017
		FORMÁT	2xA4
		MĚŘÍTKO	1:100
DOSAVADNÍ STAV - PŘEHLEDNÉ VÝKRESY		ČÁST D.E.1.4	POŘ.Č. 2.2.1