


PS 04-28-203 T.ú. Holešov - Bystřice p. H., tratěvé zabezpečovací zařízení
PS 04-14-01 T.ú. Holešov - Bystřice pod Hostýnem, tratěvý kabel
PS 04-14-02 T.ú. Holešov - Bystřice pod Hostýnem, DOK


- Legenda koordinací situace**
- stávající hranice pozemku SŽDC
 - stávající hranice pozemku ČD
 - stávající stav
 - stávající hranice katastrální mapy
 - hranice katastrálního území
 - kolejové řešení, mostní a pozemní objekty
 - směrová a výšková úprava stávající koleje
 - tratičky
 - protihlukové stěny
 - sinoproudová zařízení
 - sčítací zařízení
 - zabezpečovací zařízení
 - vodovod
 - kanalizace
 - rozvod plynu
 - oplocení
 - demolice

- Legenda stávajících sítí**
- sčítací vedení
 - zabezpečovací vedení (multitrasa)
 - kanalizace
 - plynovod NTL
 - plynovod STL
 - plynovod VTL
 - sinoproud NN
 - sinoproud VN
 - sinoproud VVN
 - vodovod
 - teplovod

POZNÁMKA:
SOUDRŽNOSTNÝ SYSTÉM: S-JTSK
VÝŠKOVÝ SYSTÉM: B.p.v.
VŠECHNY KILOMETRICKE POPISY BEZ UVEDENÍ
ČÍSLA KOLEJE PSANÉ STANDARDNÍM PÍSMEM (BEZ
SKLONU) JSOU VZTAŽENY KE KOLEJI Č.1.

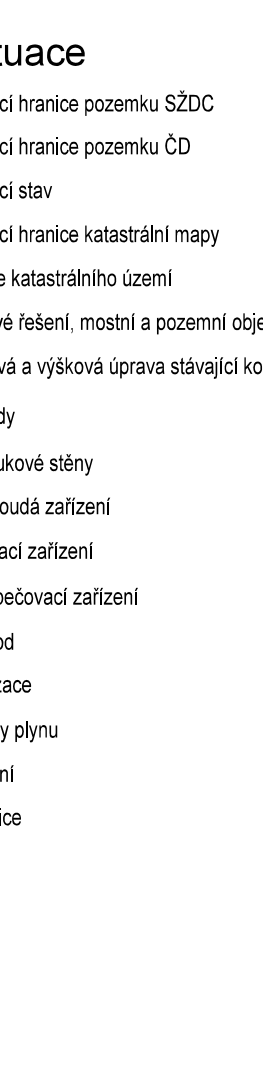


Klad listů

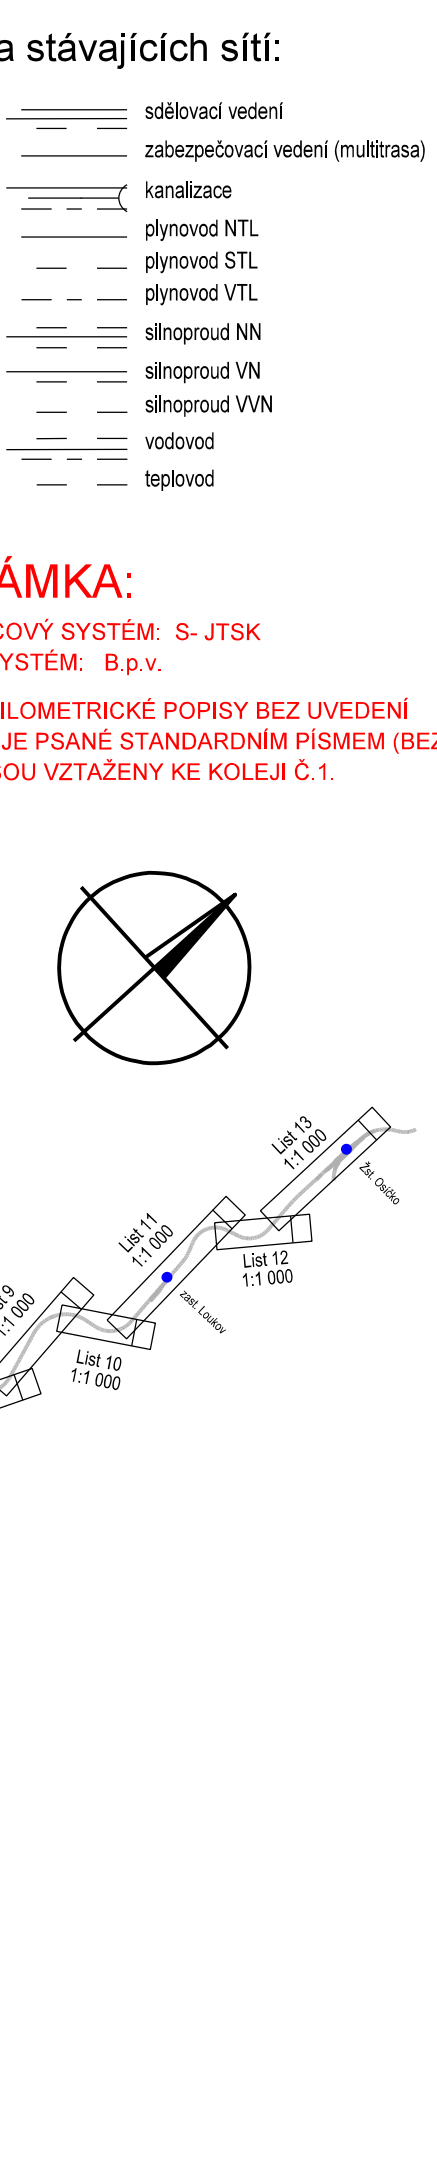

EVROPSKÁ UNIE
Evropské strukturální a investiční fondy
Operační program Doprava

Ministerstvo dopravy
Státní fond dopravní
infrastruktury

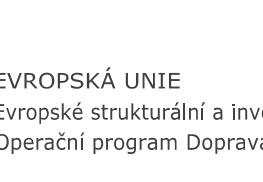

ČÍSLO SOUPRAVY:

REVIZE Č. DATUM ZMĚNA

PO PŘIPOMÍNKOVÉM ŘÍZENÍ

MCO MORAVIA CONSULT Olomouc a.s.
LEGONÁŘSKÁ 1085/8, 779 00 Olomouc
tel: +420 585 570 444
IDIS: Vyhled
e-mail: moravia@moravia.cz
http://www.moravia.cz

OBJEDNATEL
Správa železniční dopravní cesty, státní organizace
v zastoupení: SŽDC, s.o., Stavební správa východ, Nerudova 1, 772 58 Olomouc

HLAVNÍ INŽENÝR PROJEKTU
ING. LUMÍR HOLEŠOVSKÝ
ODPOVĚDNÝ PROJ. OBJ., PS
ING. ZDENĚK DOHNAL
KRAJ: Zlínský
POVĚŘENÝ OÚ: BYSTRICE P. HOST.
OBEC: HOLEŠOV, DOBROTICE

G. ŘEDITEL MORAVIA CONSULT Olomouc a.s.
ING. VÁCLAV KRATOCHVÍL
KONTROLOVAL
ING. LUMÍR HOLEŠOVSKÝ

ZAK. ČÍSLO MCO 17-015-232-PD
ÚČEL
PŘÍPRAVNÁ DOKUMENTACE
DATUM
LISTOPAD 2017
FORMÁT
11x44
MĚŘÍTKO
1:1 000
ČÁST
PŮRČ.
2

"Rekonstrukce
žst. Bystřice pod Hostýnem"

KORDINAČNÍ SITUACNÍ VÝKRES
C.3