



NOVÝ STAV - PŘEHLEDNÉ VÝKRESY

PŮDORYS 1:100

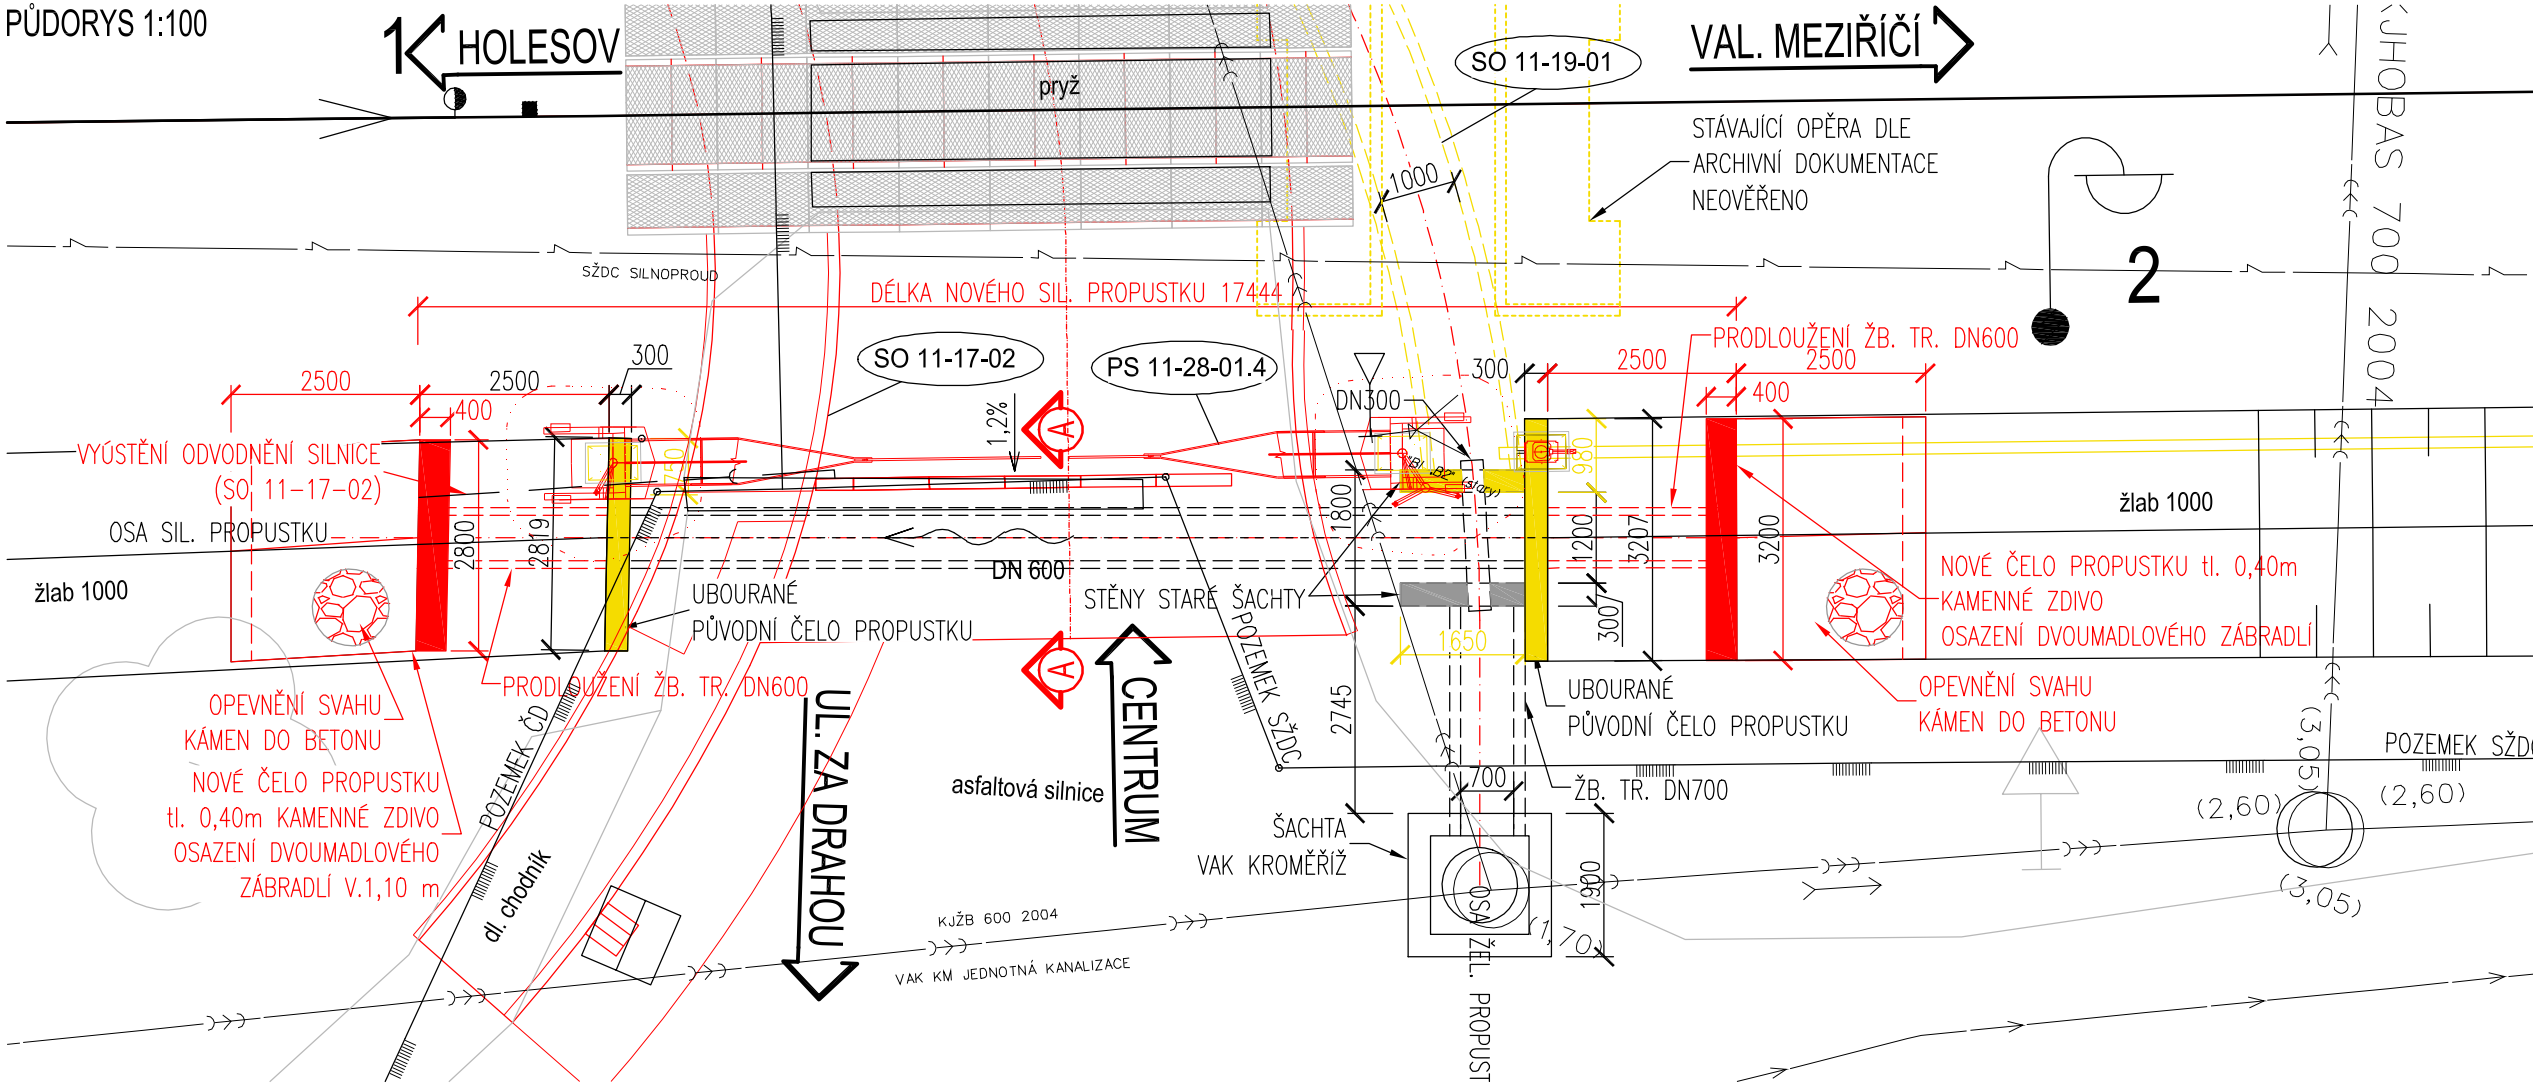


S1
OSETÍ
OHUMUSOVÁNÍ tl. 0,1 m
HUTNĚNÝ ZÁSYP ZEMINOU


PŘÍČNÝ ŘEZ V OSE PROPUSTKU 1:100

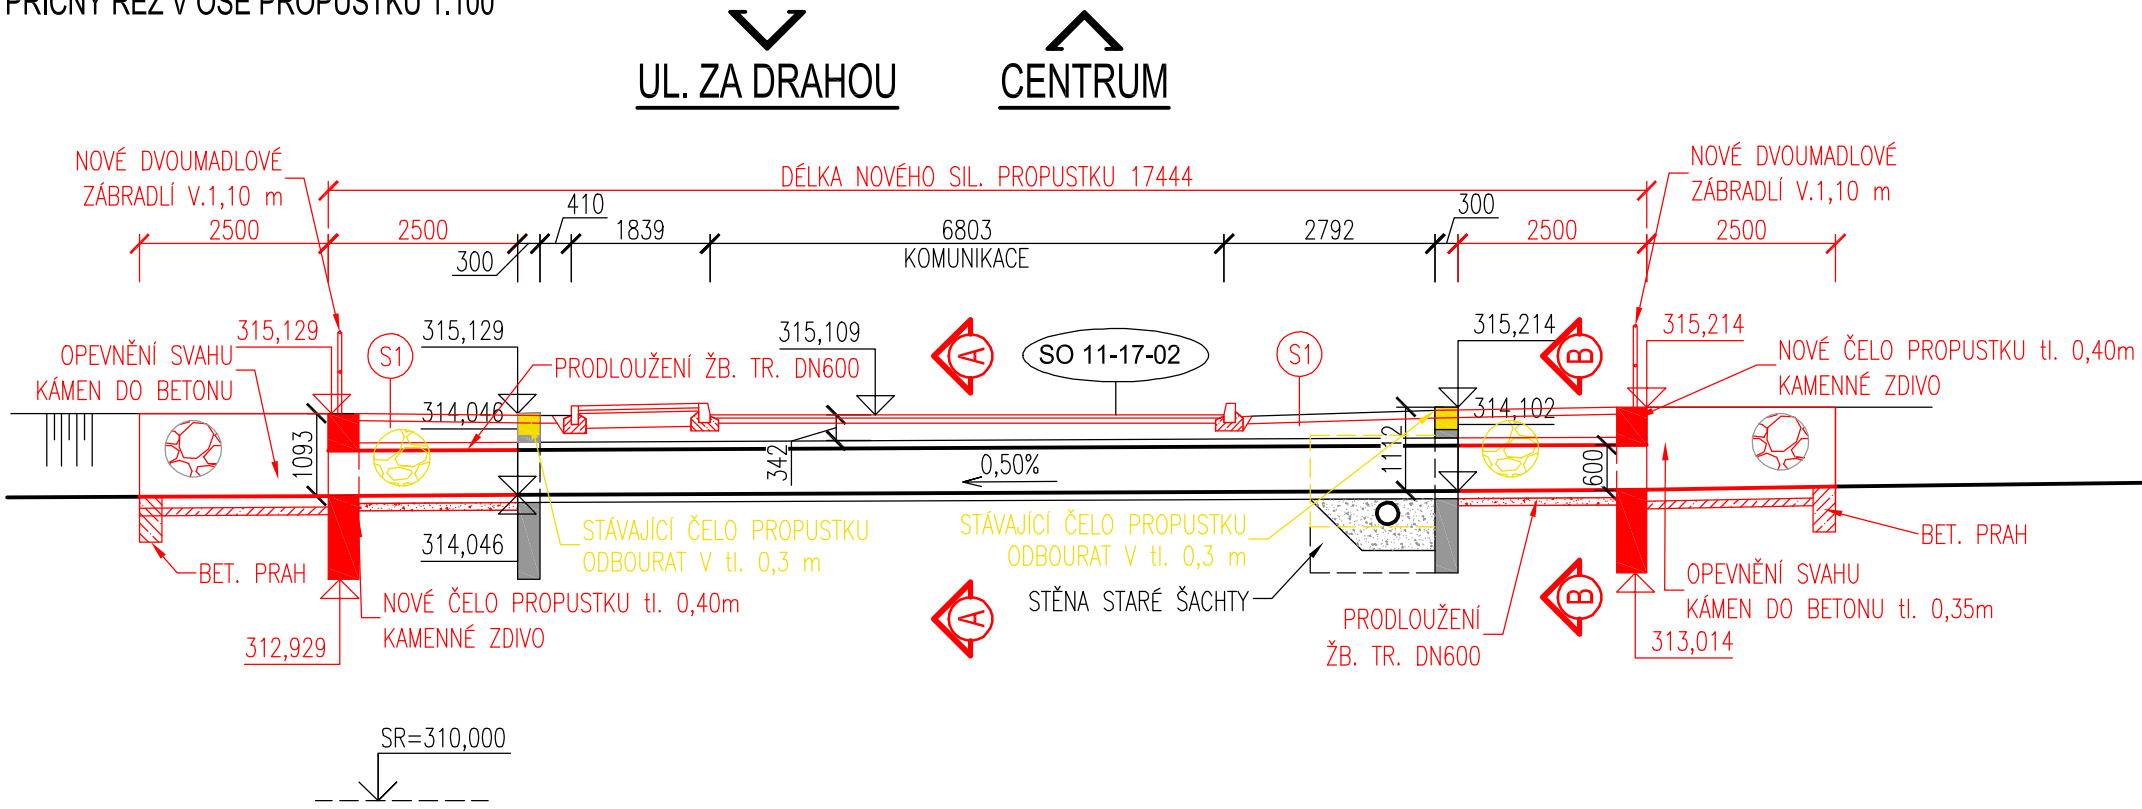

ŘEZ A-A 1:100

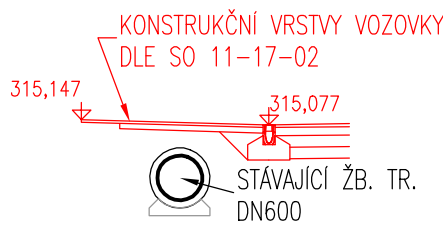

ŘEZ B-B 1:100

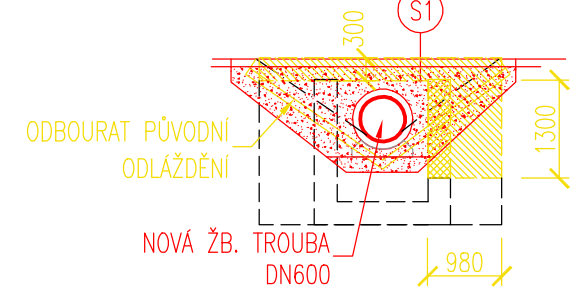

EVROPSKÁ UNIE
Evropské strukturální a investiční fondy
Operační program Doprava

Ministerstvo dopravy
Státní fond dopravní
infrastruktury






			ČÍSLO SOUPRAVY:
REVIZE Č.	DATUM	ZMĚNA	

PO PŘIPOMÍNKOVÉM ŘÍZENÍ



MORAVIA CONSULT Olomouc a.s.
LEGIONÁŘSKÁ 1085/8, 779 00 Olomouc

tel.: +420 585 570 444
IDS: kjee9md
e-mail: moravia@moravia.cz
http://www.moravia.cz

OBJEDNATEL	 <small>Správa železniční dopravní cesty</small>		Správa železniční dopravní cesty, státní organizace v zastoupení: SŽDC, s.o., Stavební správa východ, Nerudova 1, 772 58 Olomouc	
HLAVNÍ INŽENÝR PROJEKTU		ING. LUMÍR HOLEŠOVSKÝ 	G. ŘEDITEL MORAVIA CONSULT Olomouc a.s. ING. VÁCLAV KRATOCHVÍL	
ODPOVĚDNÝ PROJ. OBJ., PS		ING. MARTIN CHRÁSTEK	KONTROLOVAL	
ING. MARTIN CHRÁSTEK 		ING. TOMÁŠ PROKŠ 	ING. MARTIN CHRÁSTEK 	
KRAJ: ZLÍNSKÝ		POVĚŘENÝ OÚ: BYSTRICE p. H.	OBEC: BYSTRICE POD HOSTÝNEM	
<div>"Rekonstrukce žst. Bystřice pod Hostýnem"</div> <div>SO 11-19-02 Žst. Bystřice pod Hostýnem, silniční propustek v km 35,297</div>			ZAK. ČÍSLO MCO	17-015-232-PD
			ÚČEL	PŘÍPRAVNÁ DOKUMENTACE
			DATUM	LISTOPAD 2017
			FORMÁT	3xA4
			MĚŘÍTKO	1:100
NOVÝ STAV - PŘEHLEDNÉ VÝKRESY			ČÁST D.E.1.4	POŘ.Č. 2.3.1