



VZOROVÉ ŘEZY
M 1:100

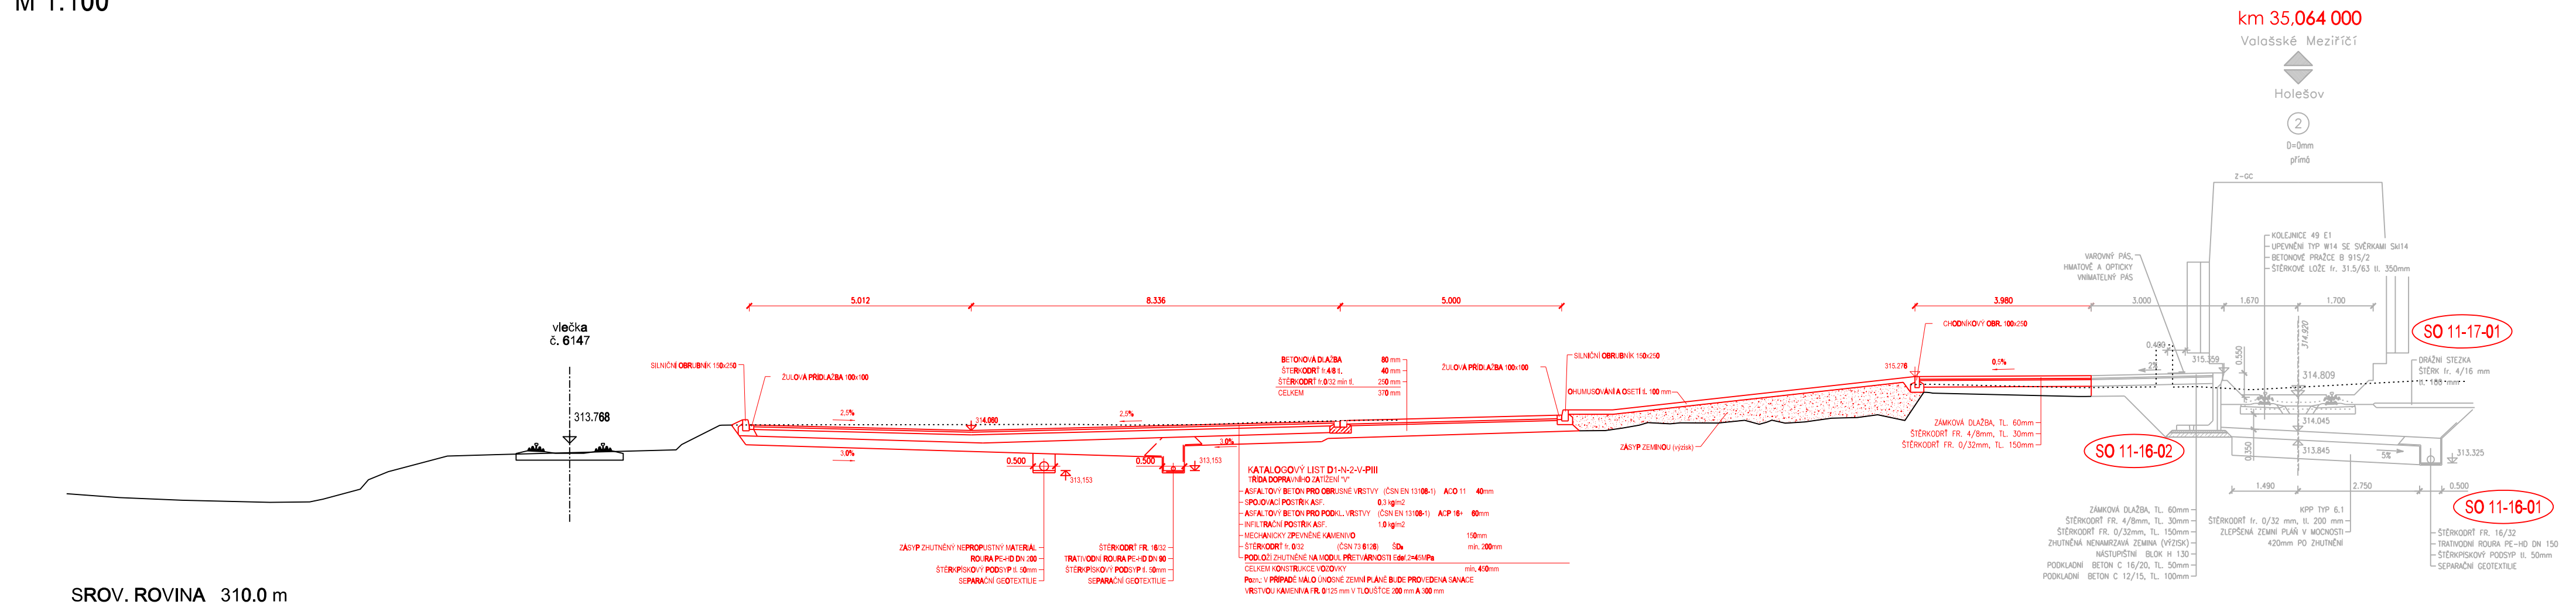

SROV. ROVINA 310.0 m

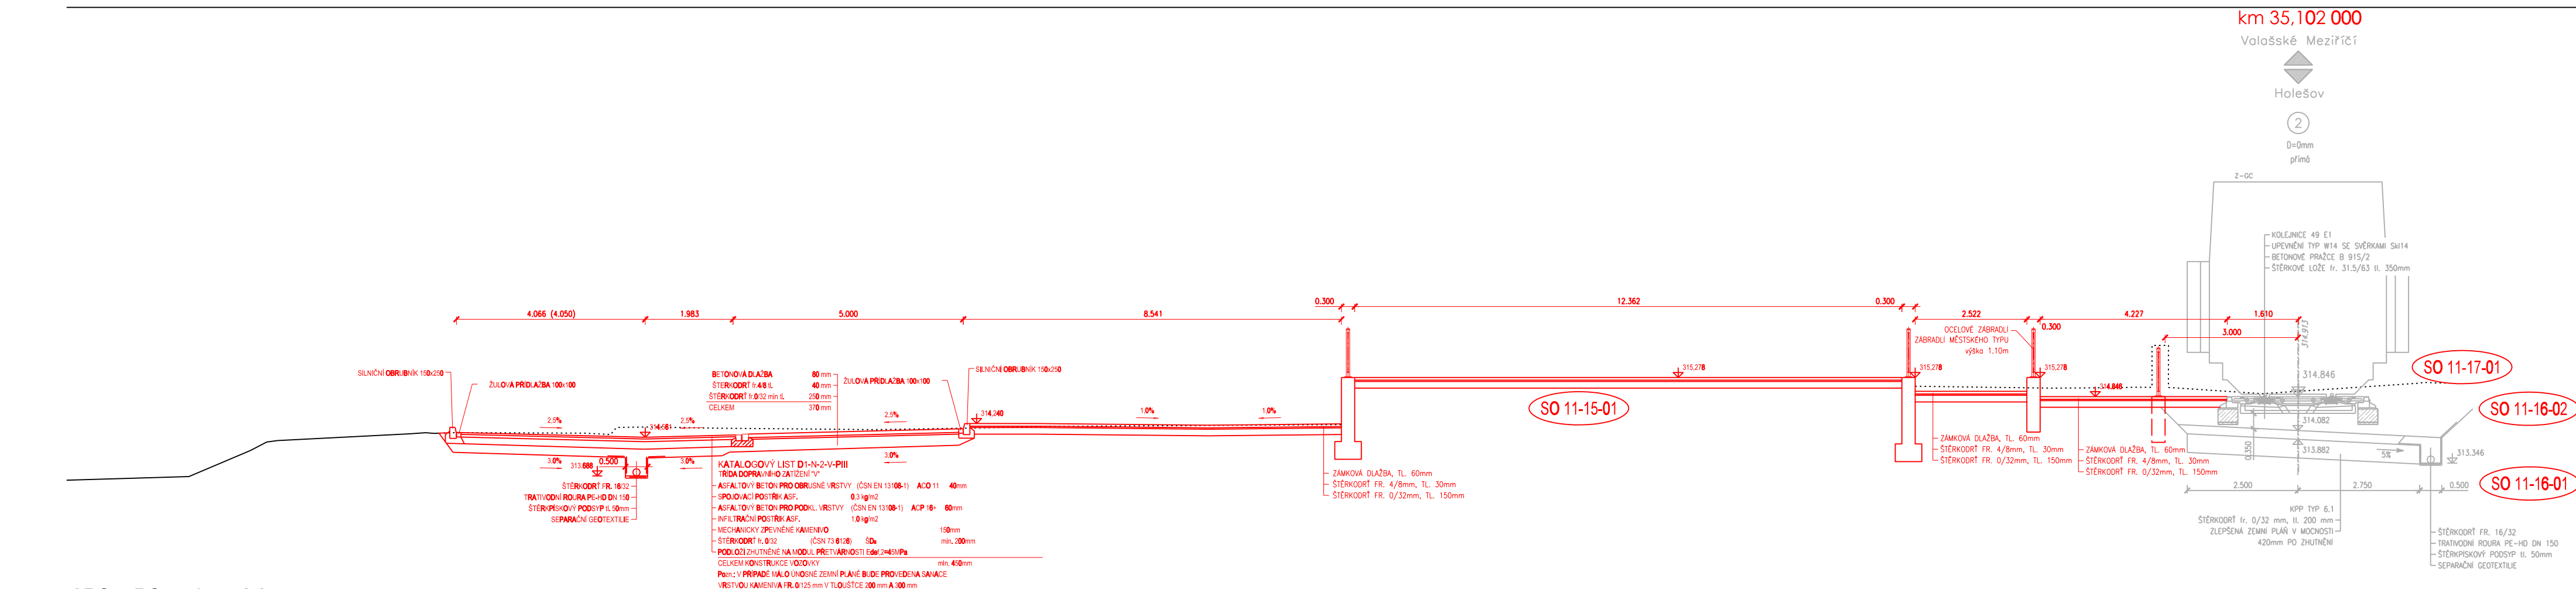

SROV. ROVINA 310.0 m




EVROPSKÁ UNIE
Evropské strukturální a investiční fondy
Operační program Doprava

Ministerstvo dopravy
Státní fond dopravní
infrastruktury



		ČÍSLO SOUPRAVY:
	PO PŘIPOMÍNKOVÉM ŘÍZENÍ	
REVIZE Č.	DATUM	


MORAVIA CONSULT Olomouc a.s.
 LEGIONÁŘSKÁ 1085/8 , 779 00 Olomouc
 tel.: +420 585 570 444
 IDS: kje9md
 e-mail: moravia@moravia.cz
<http://www.moravia.cz>

OBJEDNATEL	 Správa železniční dopravní cesty, státní organizace v zastoupení: SZDC, s.o., Stavební správa východ, Nerudova 1, 772 58 Olomouc		
HLAVNÍ INŽENÝR PROJEKTU	ING. LUMÍR HOLEŠOVSKÝ	G. ŘEDITEL MORAVIA CONSULT Olomouc a.s. ING. VÁCLAV KRATOCHVÍL	
ODPOVĚDNÝ PROJ. OBJ., PS	NAVRHL, VYPRACOVAL	KONTOLOVAL	
Ing. MILOSLAV HLÁVKA	Ing. MILOSLAV HLÁVKA	Ing. ONDŘEJ POKORNÝ	
KRAJ: ZLÍNSKÝ	POVĚŘENÝ OÚ: BYSTRICE POD HOSTÝNEM	OBEC: BYSTRICE POD HOSTÝNEM	
<h1 style="text-align: center;">"Rekonstrukce žst. Bystřice pod Hostýnem"</h1> <p>SO 11-78-01 ZPEVNĚNÉ PLOCHY</p>		ZAK. ČÍSLO MCO	17-015-232-PD
		ÚČEL	PŘÍPRAVNÁ DOKUMENTACE
		DATUM	LISTOPAD 2017
		FORMÁT	4xA4
		MĚŘITKO	1:100
VZOROVÉ ŘEZY		ČÁST D.E.1.8	POR.Č. 03