SITUACE STAVBY ZAST. DOBROTICE - M 1:500

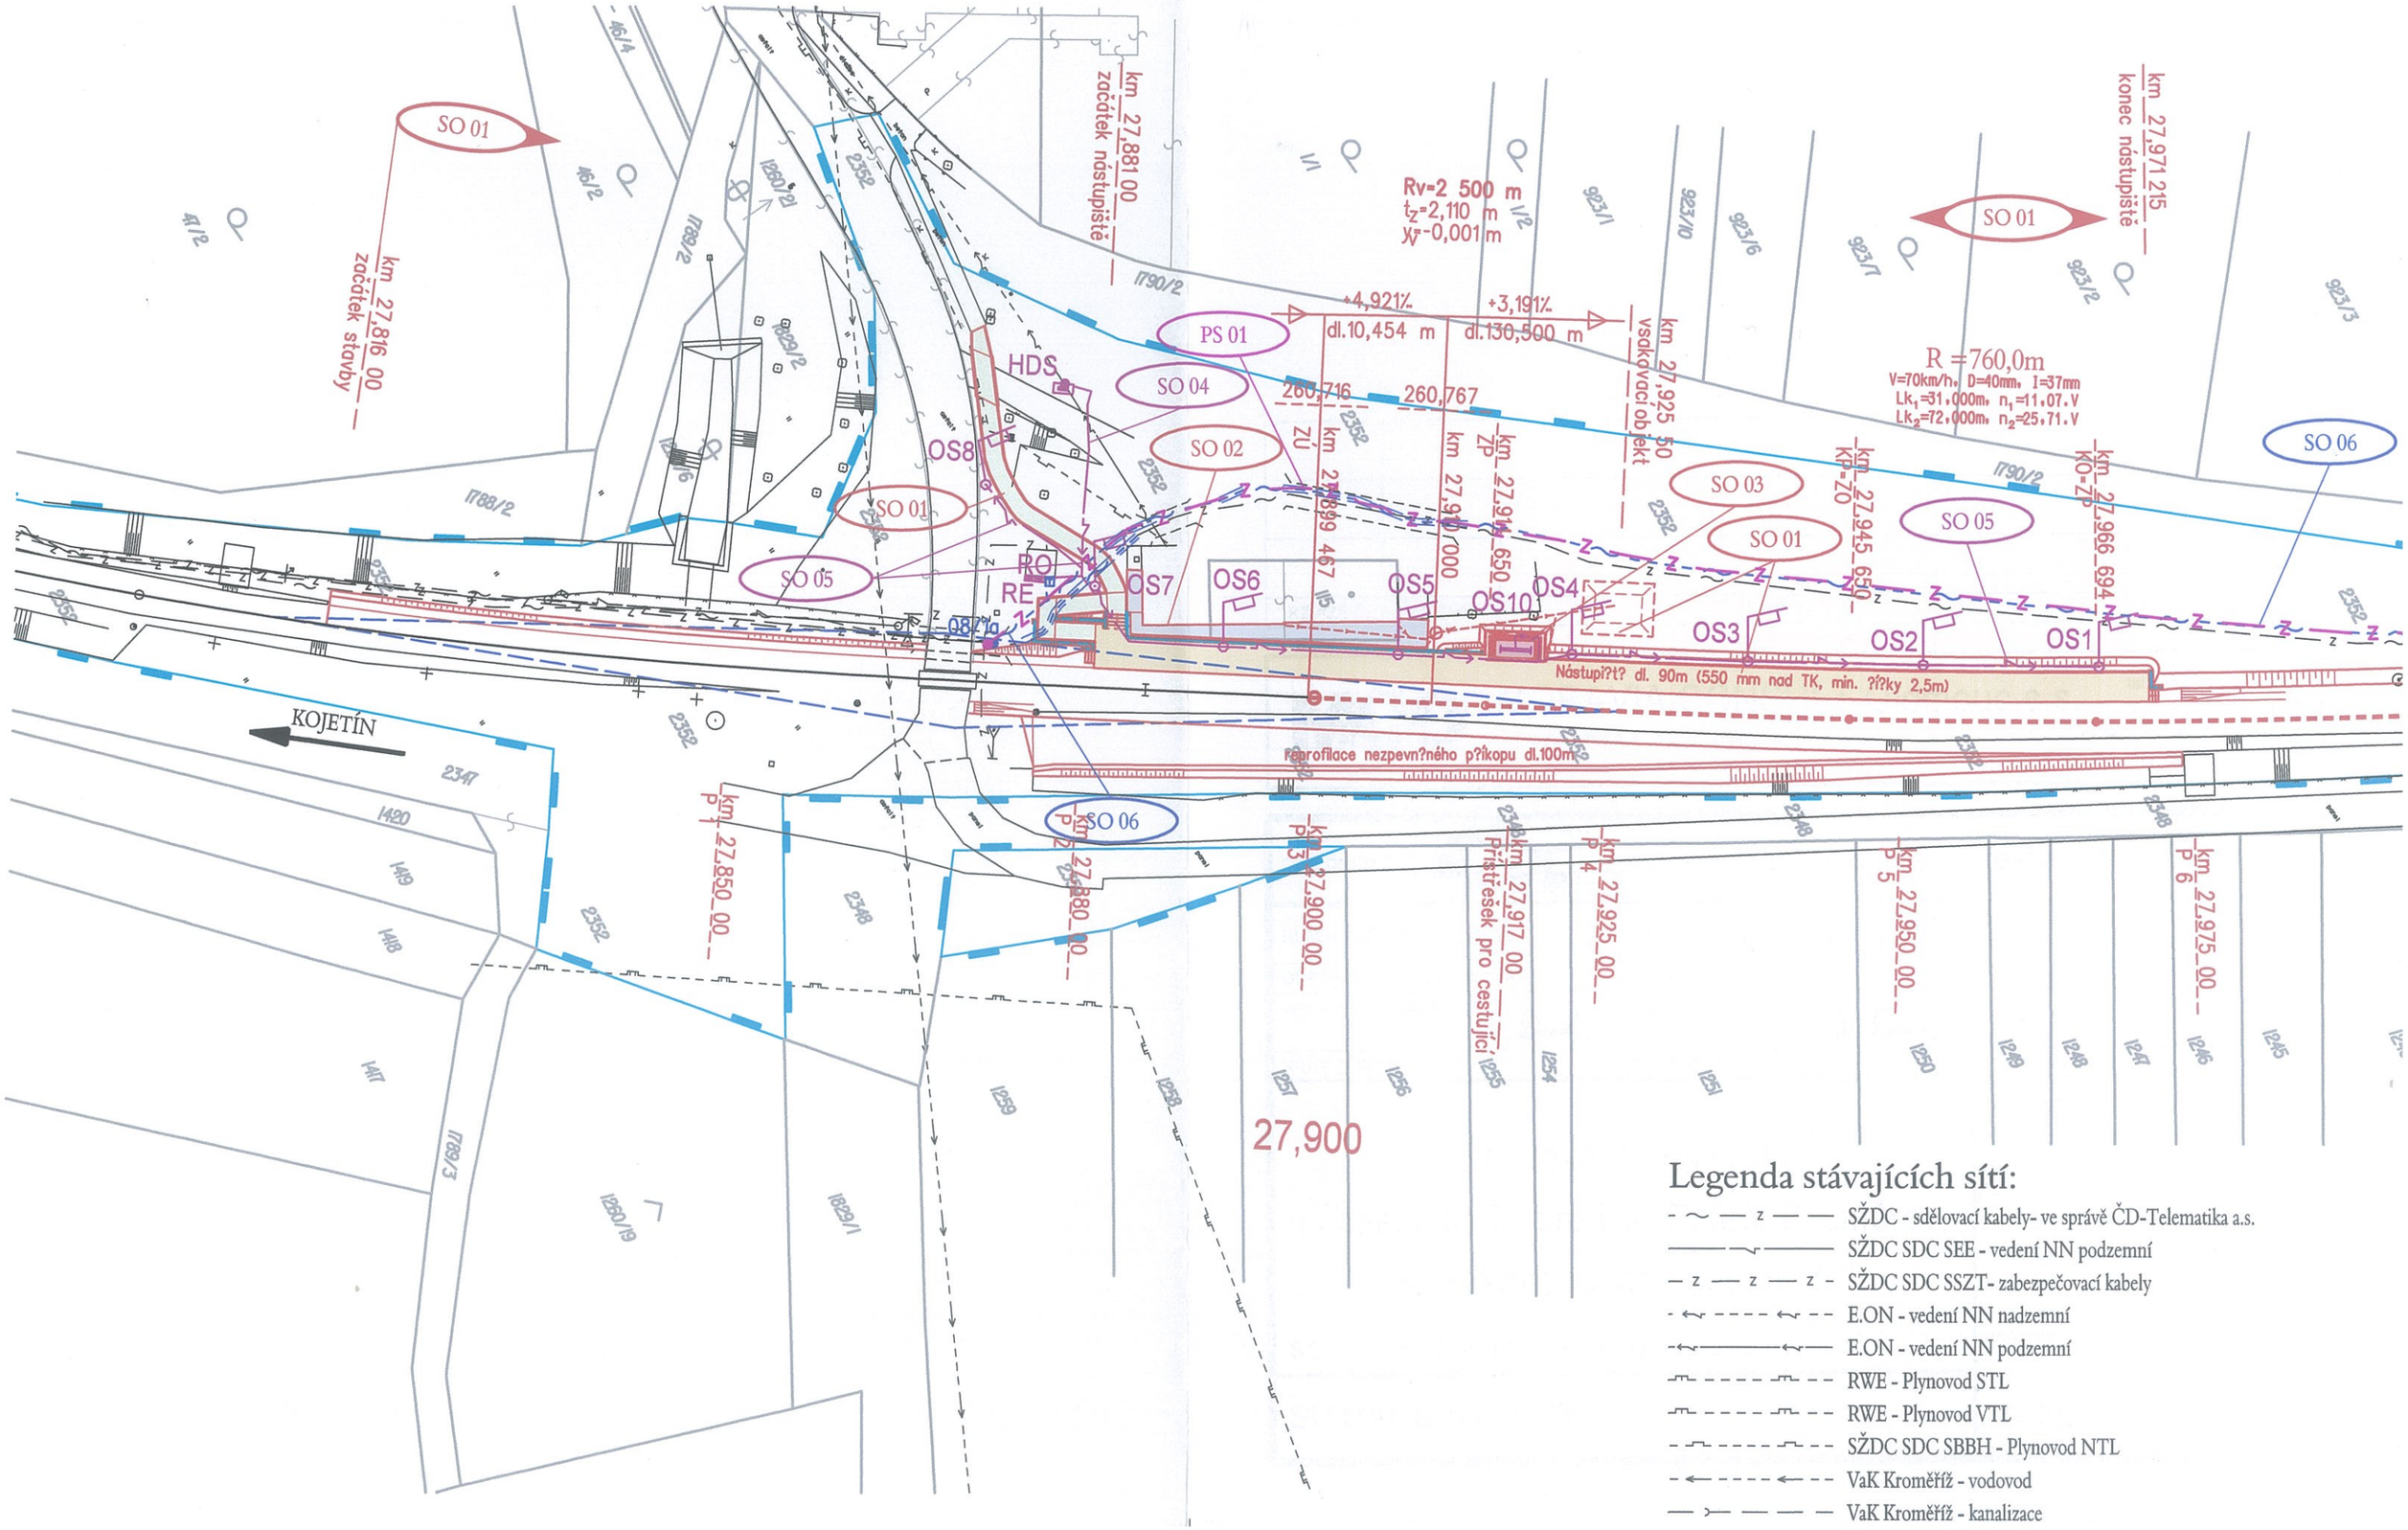

Legenda stávajících sítí:

- SŽDC - sdělovací kabely- ve správě ČD-Telematika a.s.
- SŽDC SDC SEE - vedení NN podzemní
- SŽDC SDC SSZT- zabezpečovací kabely
- E.ON - vedení NN nadzemní
- E.ON - vedení NN podzemní
- RWE - Plynovod STL
- RWE - Plynovod VTL
- SŽDC SDC SBBH - Plynovod NTL
- VaK Kroměříž - vodovod
- VaK Kroměříž - kanalizace