




EVROPSKÁ UNIE
Evropské strukturální a investiční fondy
Operační program Doprava

Ministerstvo dopravy
Státní fond dopravní
infrastruktury

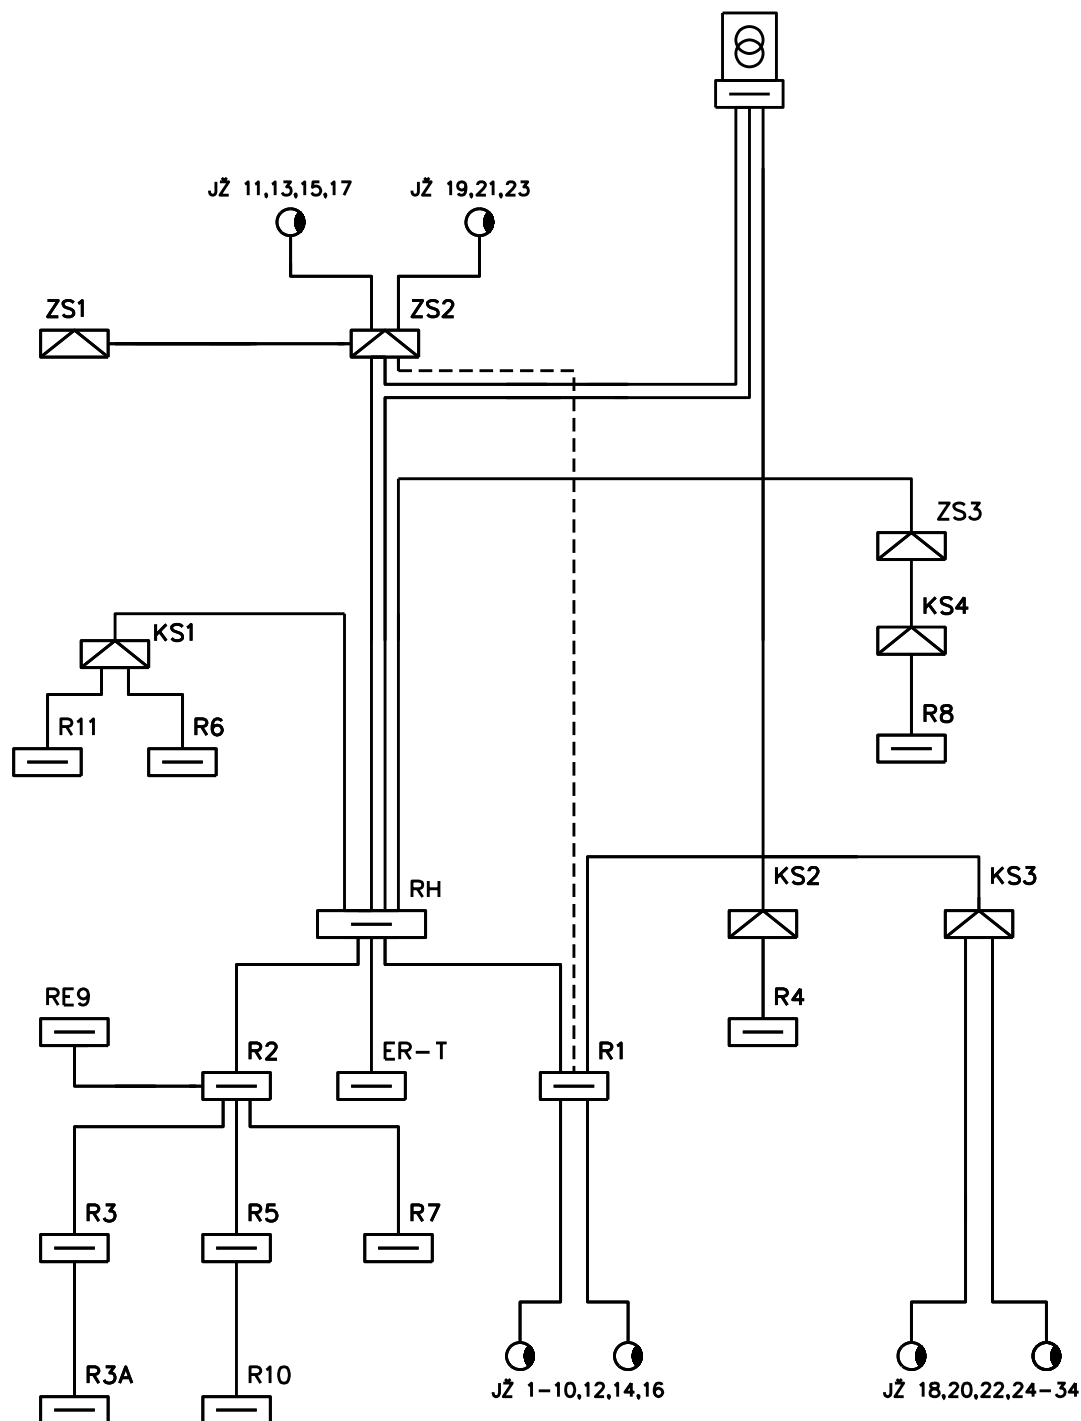

			ČÍSLO SOUPRAVY:
		PO PŘIPOMÍNKOVÉM ŘÍZENÍ	
REVIZE Č.	DATUM	ZMĚNA	

MCO	MORAVIA CONSULT Olomouc a.s. LEGIONÁŘSKÁ 1085/8 , 779 00 Olomouc	tel.: +420 585 570 444 IDS: kjee9md e-mail: moravia@moravia.cz http://www.moravia.cz
------------	--	---

OBJEDNATEL	SŽDC Správa železniční dopravní cesty	Správa železniční dopravní cesty, státní organizace v zastoupení: SŽDC, s.o., Stavební správa východ, Nerudova 1, 772 58 Olomouc
HLAVNÍ INŽENÝR PROJEKTU	ING. LUMÍR HOLEŠOVSKÝ	G. ŘEDITEL MORAVIA CONSULT Olomouc a.s. ING. VÁCLAV KRATOCHVÍL
ODPOVĚDNÝ PROJ. OBJ., PS	NAVRHL, VYPRACOVAL	KONTROLOVAL
ING. RICHARD MIKUĐÍK	ING. RICHARD MIKUĐÍK	ING. VLADIMÍR PROCHÁZKA
KRAJ: ZLÍNSKÝ	POVĚŘENÝ OÚ: BYSTRČE POD HOSTÝNEM	OBEC: BYSTRČE POD HOSTÝNEM
"Rekonstrukce žst. Bystřice pod Hostýnem"		
SO 11-06-01 Žst. Bystřice pod Hostýnem, EO V SO 11-06-02 Žst. Bystřice pod Hostýnem, venkovní osvětlení SO 11-06-03 Žst. Bystřice pod Hostýnem, osvětlení nástupiště SO 11-06-04 Žst. Bystřice pod Hostýnem, rozvody nn SO 11-06-05 Žst. Bystřice pod Hostýnem, přeložky silnoproudých rozvodů nn		
Přehledové schéma blokové - stávající stav		ZAK. ČÍSLO MCO 17-015-232-PD
		ÚČEL PŘÍPRAVNÁ DOKUMENTACE
		DATUM LISTOPAD 2017
		FORMÁT 2 x A4
		MĚŘITKO -
		ČÁST D.E.3.4 D.E.3.6
		POŘ.Č. 04.