


Železniční stanice Bystřice p.H. - Stavědlo 2

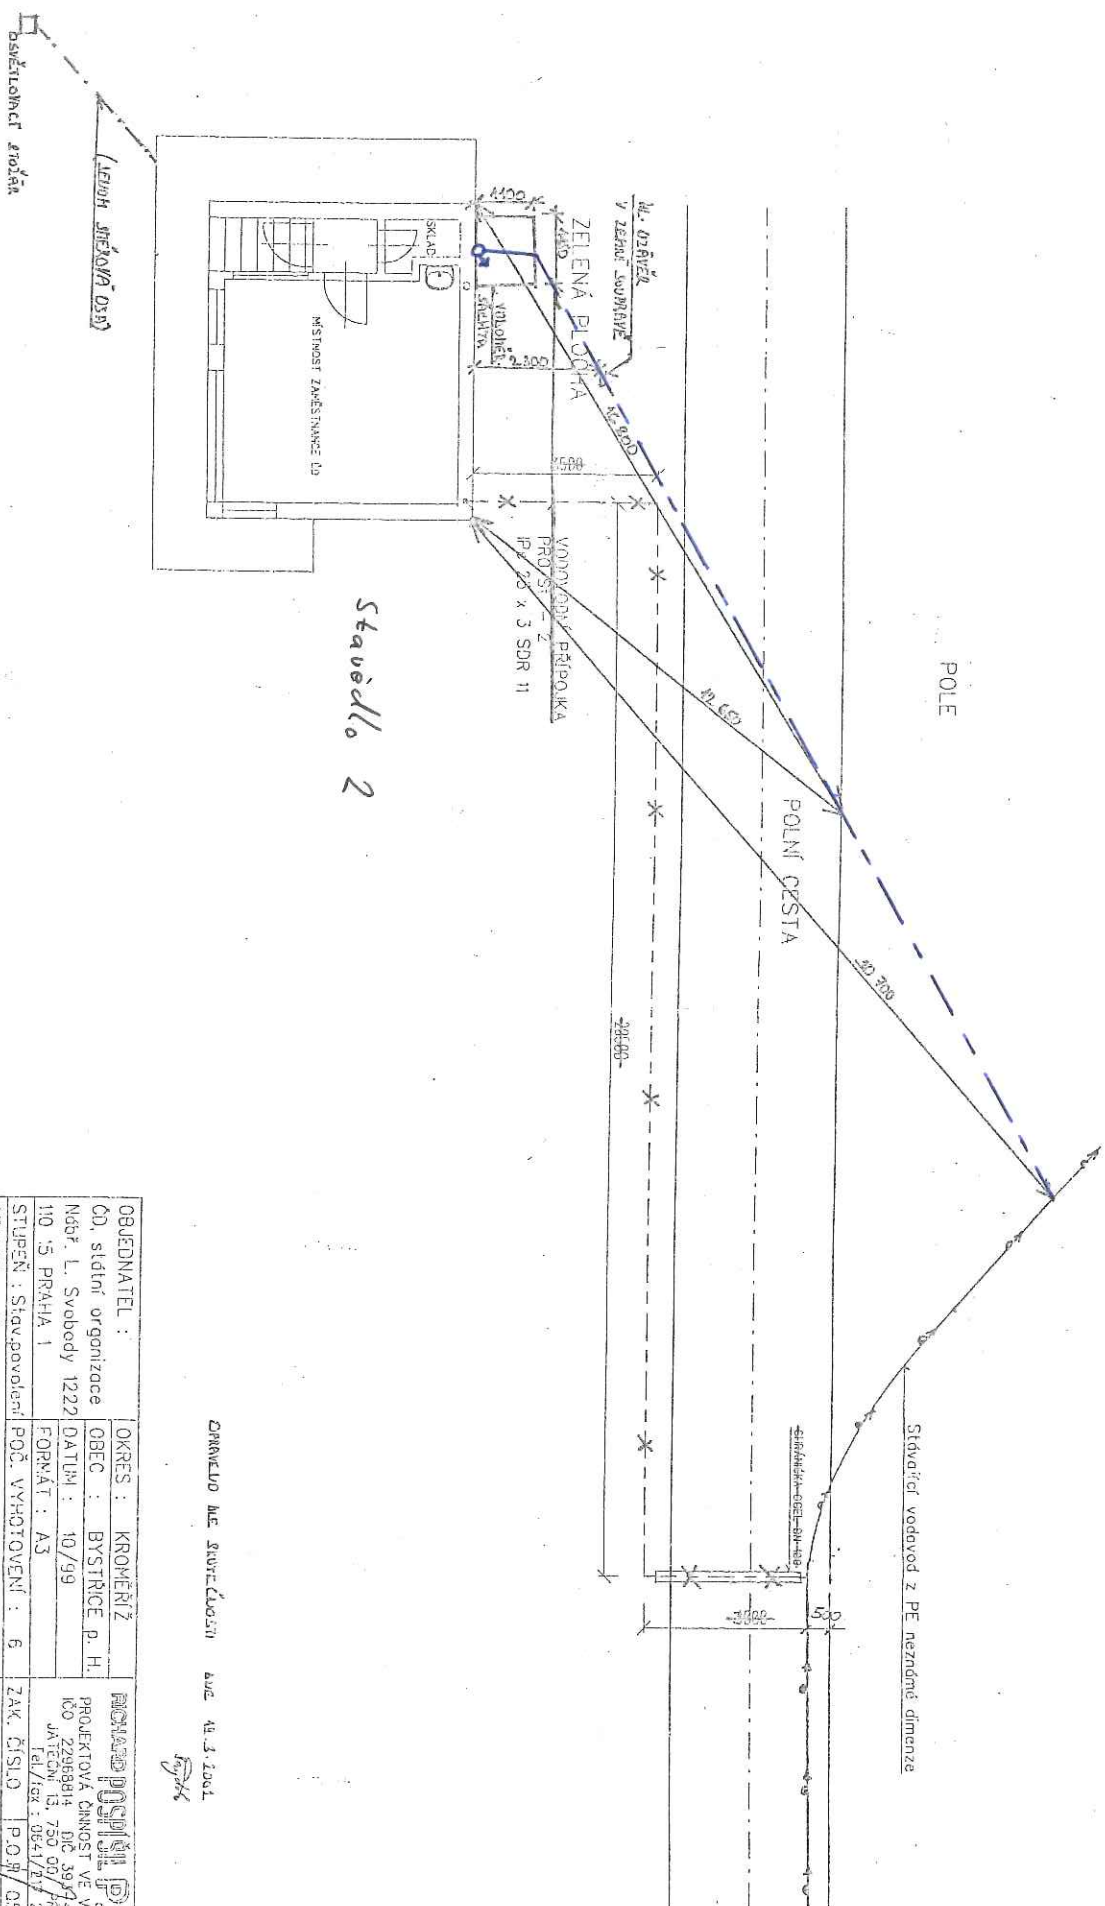

OBJEDNATEL :	OKRES : KROHEŘIZ	PROJEKTOVÁ ČINNOST VE VÝSTAVBĚ MČO 22086884, DIČ 3914309452 JATELNÁ 3, 750 00, PRAHA 7 Tel./fax : 084/717 268
ČD, státní organizace	OBEC : BYSTRICE P. H.	
Název L. Svobody 1222	datum : 10/99	
110/5 PRAHA 1	FORNÁT : A3	
STUPEŇ : Stavoplovné	POČ. VYHOTOVENÍ : 6	ZAK. ČÍSLO : P.O. 05.09.99
STAVBA : Vodovodní přípojk		ZOB. PROJ. : Rch/05-P0331/C
<i>Žeuzmůrní stanice Bystrice</i>	Bystrice p./H. - St. 2	VYPRACOVAL : Michl P.O. 05.09.99
PROFESNÍ ČÁST : VODOVODNÍ PŘÍPOJKA		MĚŘITKO : 1 : 100
NÁZEV VÝKRESU : PUDOVÝS VODOVODNÍ PŘÍPOJKY		Č. VÝKRESU : 1
- SITUACE PŘÍPOJKY		ZT - 2