
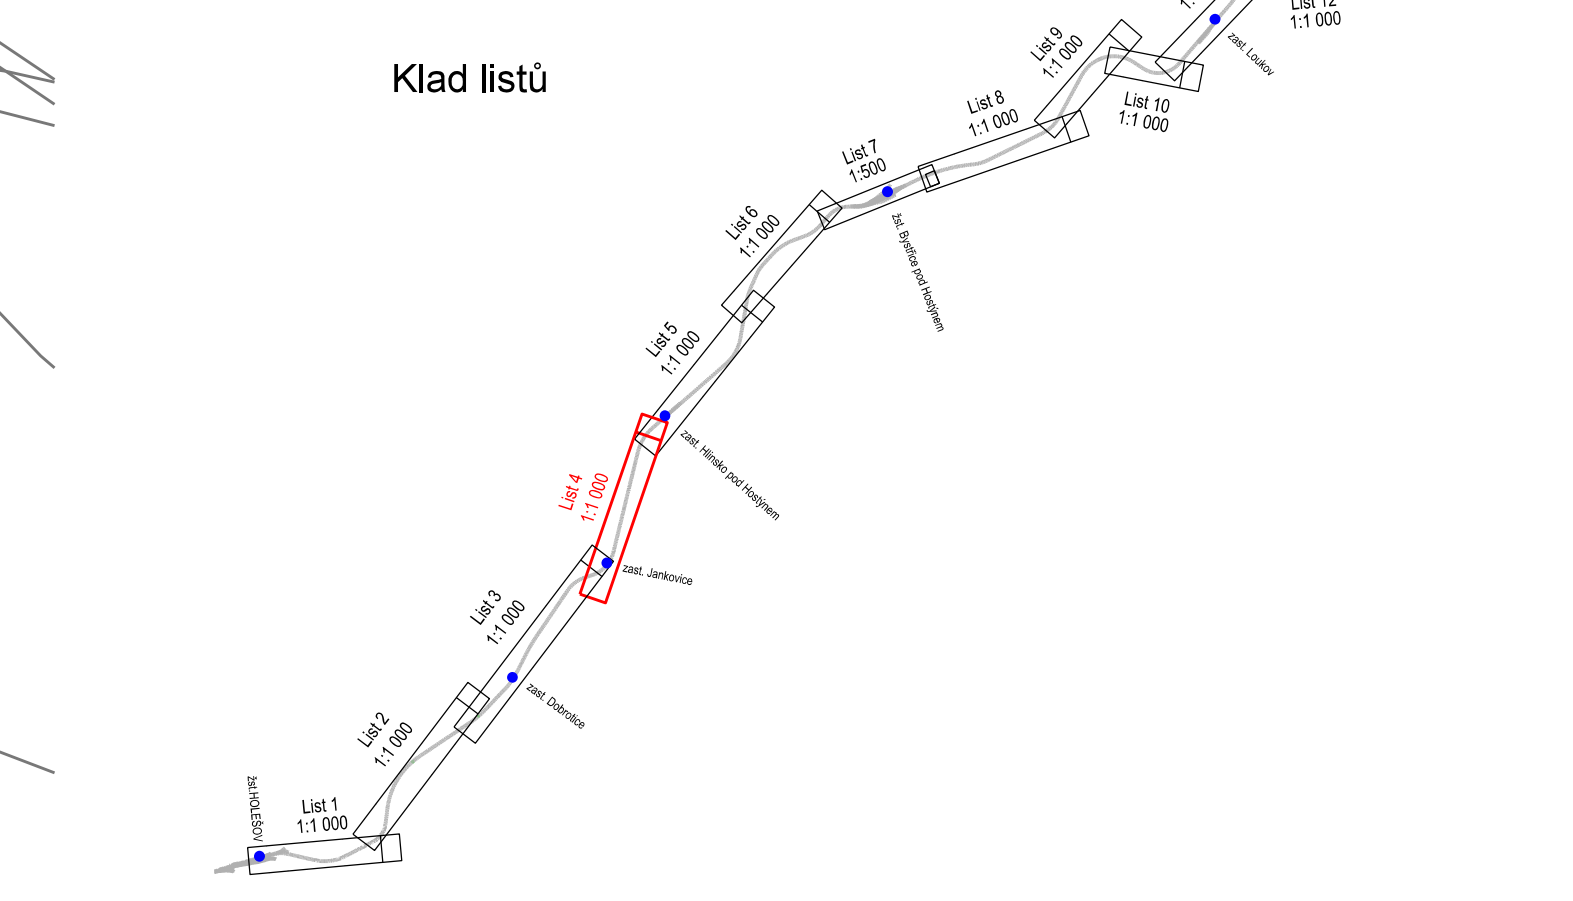


- Legenda koordinací situace**
- stávající hranice pozemku SZDC
 - stávající hranice pozemku ČD
 - stávající stav
 - hranice katastrálního území
 - kolejové řešení, mostní a pozemní objekty
 - směrová a výšková úprava stávající koleje
 - tratičky
 - protihlukové stěny
 - slinoproudá zařízení
 - sčítací zařízení
 - zabezpečovací zařízení
 - vodovod
 - kanalizace
 - rozvody plynu
 - oplocení
 - demolice

- Legenda stávajících sítí:**
- sčítací vedení
 - zabezpečovací vedení (multitrasa)
 - kanalizace
 - plynovod NTL
 - plynovod STL
 - plynovod VTL
 - slinoproud NN
 - slinoproud VN
 - slinoproud VVN
 - vodovod
 - teplovod

POZNÁMKA:
SOUDŘADNICOVÝ SYSTÉM: S-JTSK
VÝŠKOVÝ SYSTÉM: B.p.v.
VŠECHNY KILOMETRICKÉ POPISY BEZ UVEDENÍ
ČÍSLA KOLEJE PSANÉ STANDARDNÍM PÍSMEM (BEZ
SKLONU) JSOU VZTAŽENY KE KOLEJI Č.1.

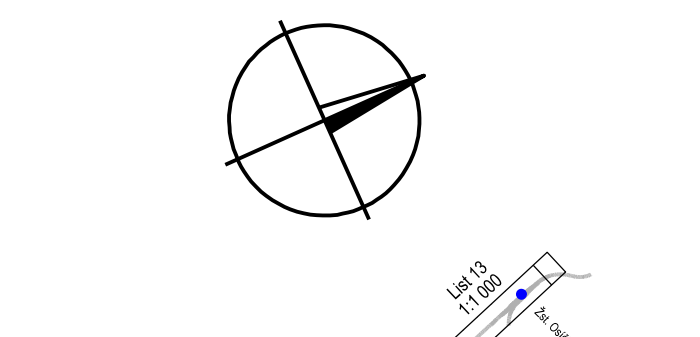

PS 04-28-203 T. ú. Holešov - Bystřice p. H., traťové zabezpečovací zařízení
PS 04-14-01 T. ú. Holešov - Bystřice pod Hostýnem, traťový kabel
PS 04-14-02 T. ú. Holešov - Bystřice pod Hostýnem, DOK

EVROPSKÁ UNIE
Evropské strukturální a investiční fondy
Operační program Doprava

Ministerstvo dopravy
Státní fond dopravní infrastruktury

REVIZE Č.		DATUM	ZMĚNA	CÍSLO SOUPRAVY:
PO PŘIPOMÍNKOVÉM ŘÍZENÍ				

MORAVIA CONSULT Olomouc a.s.
LEGIONÁŘSKÁ 1085/8, 779 00 Olomouc
tel: +420 585 570 444
e-mail: moravia@moravia.cz
http://www.moravia.cz

OBJEDNATEL	Správa železniční dopravní cesty, státní organizace v zastoupení: SZDC, s.o., Stavební správa východ, Nerudova 1, 772 58 Olomouc		
HLAVNÍ INŽENÝR PROJEKTU	ING. LUMÍR HOLEŠOVSKÝ	ING. VÁCLAV KRATOCHVÍL	ING. LUMÍR HOLEŠOVSKÝ
ODPOVĚDNÝ PROJ. OBJ., PS	ING. ZDENĚK DOHNAL	ING. ZDENĚK DOHNAL	ING. LUMÍR HOLEŠOVSKÝ
ING. ZDENĚK DOHNAL	ING. ZDENĚK DOHNAL	ING. ZDENĚK DOHNAL	ING. LUMÍR HOLEŠOVSKÝ
KRAJ: ZLÍNSKÝ	POVĚŘENÝ OÚ: BYSTRICE P. HOST.	OBEČ: JANKOVICE, HLINSKO P. H.	

**"Rekonstrukce
žst. Bystřice pod Hostýnem"**

KORDINAČNÍ SITUAČNÍ VÝKRES

ÚČEL	PŘÍPRAVNÁ DOKUMENTACE
DATUM	LISTOPAD 2017
FORMÁT	11x44
MĚŘÍTKO	1:1 000
ČÁST	PŮR.Č.
C.3	4