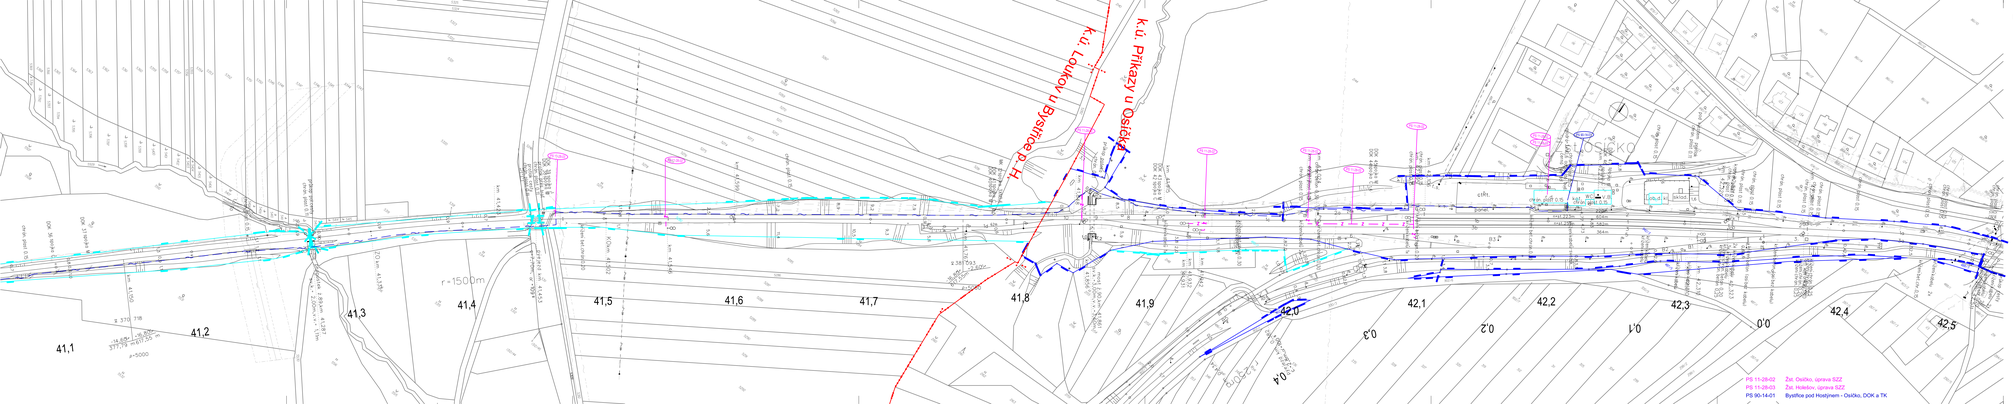

Legenda koordinační situace

- stávající hranice pozemku SŽDC
- stávající hranice pozemku ČD
- stávající cíle
- stávající hranice katastrální mapy
- hranice katastrálního území
- kabelové telekom. trasové a pasivní objekty
- smluvní a výlučné úpravy stávající kolejiště
- trakční sloupy
- protihlukové stěny
- ekologická zařízení
- veřejná zařízení
- zabezpečovací zařízení
- železniční
- kanalizace
- trakční dílny
- opěrné
- železniční

Legenda stávajících sítí:

- elektrické vedení
- elektrizované vedení (multitrasa)
- plynovod
- plynovod NTL
- plynovod STL
- plynovod VTL
- silnoproud NN
- silnoproud VN
- silnoproud VVN
- vodovod
- teplovod

POZNÁMKA:

SOUŘADNICOVÝ SYSTÉM: S-JTSK
VÝŠKOVÝ SYSTÉM: Bpv

VŠECHNY KILOMETRICKÉ POPISY BEZ UVEDENÍ ČÍSLA KOLEJE PSANÉ STANDARDNÍM PÍSMEM (BEZ SKLONU) JSOU VZTAŽENY KE KOLEJI č.1.

Klad lístů

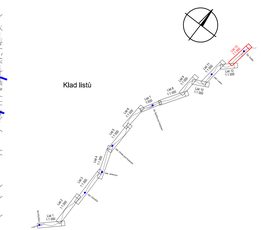

EVROPSKÁ UNIE
Evropské strukturální a investiční fondy
Operační program Doprava

Ministerstvo dopravy
Státní fond dopravní infrastruktury

REVIZE Č.	DATUM	ZMĚNA	ČÍSLO SOUPRAVY:
		PO PŘIPOMÍNKOVÉM ŘÍZENÍ	

MORAVIA CONSULT Olomouc a.s.
JEDNOTA 1085/8 , 779 00 Olomouc
tel.: ++420 585 570 444
IČO: 42445542
e-mail: moravia@moravia.cz
http://www.moravia.cz

OBJEDNATEL:	SŽDC	Správa železniční dopravní cesty, státní organizace s sídlem/adresa: SŽDC, s.o., Dlážděná 1003/7, 110 00 Praha 1	
HLAVNÍ INŽENÝR PROJEKTU:	ING. LUBOMÍR HOLEŠOVSKÝ	G. ŘEDITEL: MORAVIA CONSULT Olomouc a.s. ING. VÁCLAV KRATOCHVÍL	
ODPOVĚDNÝ PROJ. OBJ.: PS	NAVRHL: VYPRACOVAL	KONTROLOVAL: ING. LUBOMÍR HOLEŠOVSKÝ	
ING. ZDENĚK DOHNAL	ING. ZDENĚK DOHNAL		
KRAJ: ZLÍNSKÝ	KOVĚŘENÝ OZ: BYSTŘICE P. HOSTÝN	OBEC I LOKCE: PŘÍKAZY U BŘ.	

DAT. ČÍSLO MCO	17-015-232-PD
ODBĚ.:	PŘÍPRAVNÁ DOKUMENTACE
DATUM	LISTOPAD 2017
FORMÁT	9x4
MĚŘÍTKO	1:1 000

"Rekonstrukce žst. Bystřice pod Hostýnem"

KORDINAČNÍ SITUAČNÍ VÝKRES

ČÁST:	POŘ.Č.
C.3	13