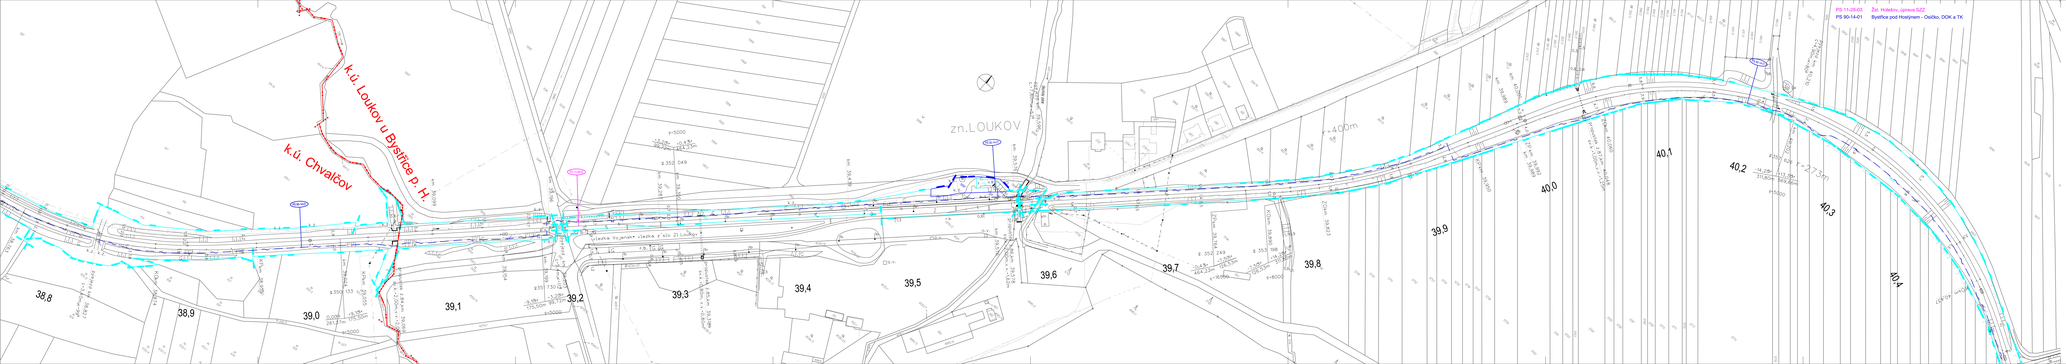

ČÍSLO SOUPISKY:

PO PŘIPOMÍNKOVÉM ŘÍZENÍ

REVIZE Č.	DATUM	ZMĚNA

MORAVIA CONSULT Olomouc a.s.
LEGIONÁŘSKÁ 1065/8 , 779 00 Olomouc
tel.: +420 585 575 444
e-mail: moravia@moravia.cz
http://www.moravia.cz

OBJEDNATEL: Správa železniční dopravní cesty, státní organizace
se sídlem: Dlážděná 1003/7, 110 00 Praha 1, Stavební správa východ, Nerudova 1, 772 58 Olomouc

HLAVNÍ INŽENÝR PROJEKTU:	ING. LUBR HOLEŠOVSKÝ	Ing. BOZPEČ. ZDRAVÍ SOUBĚŽ.Olomouc a.s.	PODPIS:
ODPOVĚDNÝ PROJ.: OBJ.: PS	MARHOL, HYPRAZOVÁ	PROJEKTOVÁNÍ:	
PROJ. ZDRAV. OCHRAN.:	ING. LUBR HOLEŠOVSKÝ	KONTROLOVAL:	
KRAJ / OLOMOUCKÝ		OBEC / CHVALČOV, LOUKOV	

ZAK. ČÍSLO MCO:	17-016-23-PD
ÚČEL:	PŘÍPRAVNÁ DOKUMENTACE
DATUM:	LISTOPAD 2017
FORMÁT:	10xA4
MĚŘÍTKO:	1:1 000
ČÍSLO:	C.3
HOJE.:	11

"Rekonstrukce
žst. Bystřice pod Hostýnem"

KOORDINAČNÍ SITUAČNÍ VÝKRES