

PŘEHLEDOVÉ SCHÉMA INFORMAČNÍHO A ROZHLASOVÉHO SYSTÉMU

REKONSTRUKCE ŽST. BYSTRICE pod Hostýnem


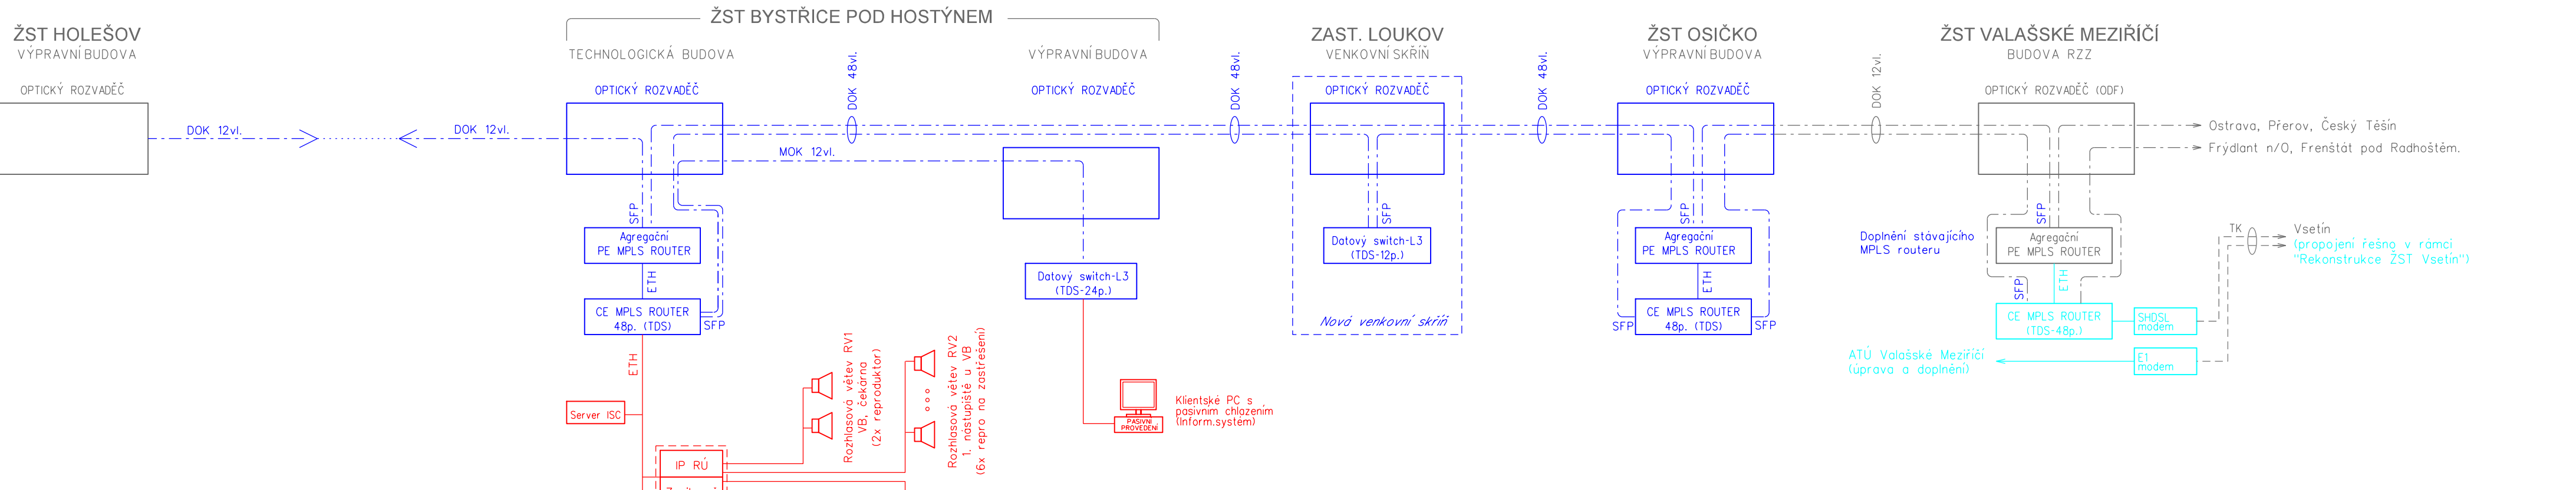


SCHÉMA ROZMÍSTĚNÍ INFORMAČNÍCH, ROZHLASOVÝCH A KAMEROVÝCH PRVKŮ

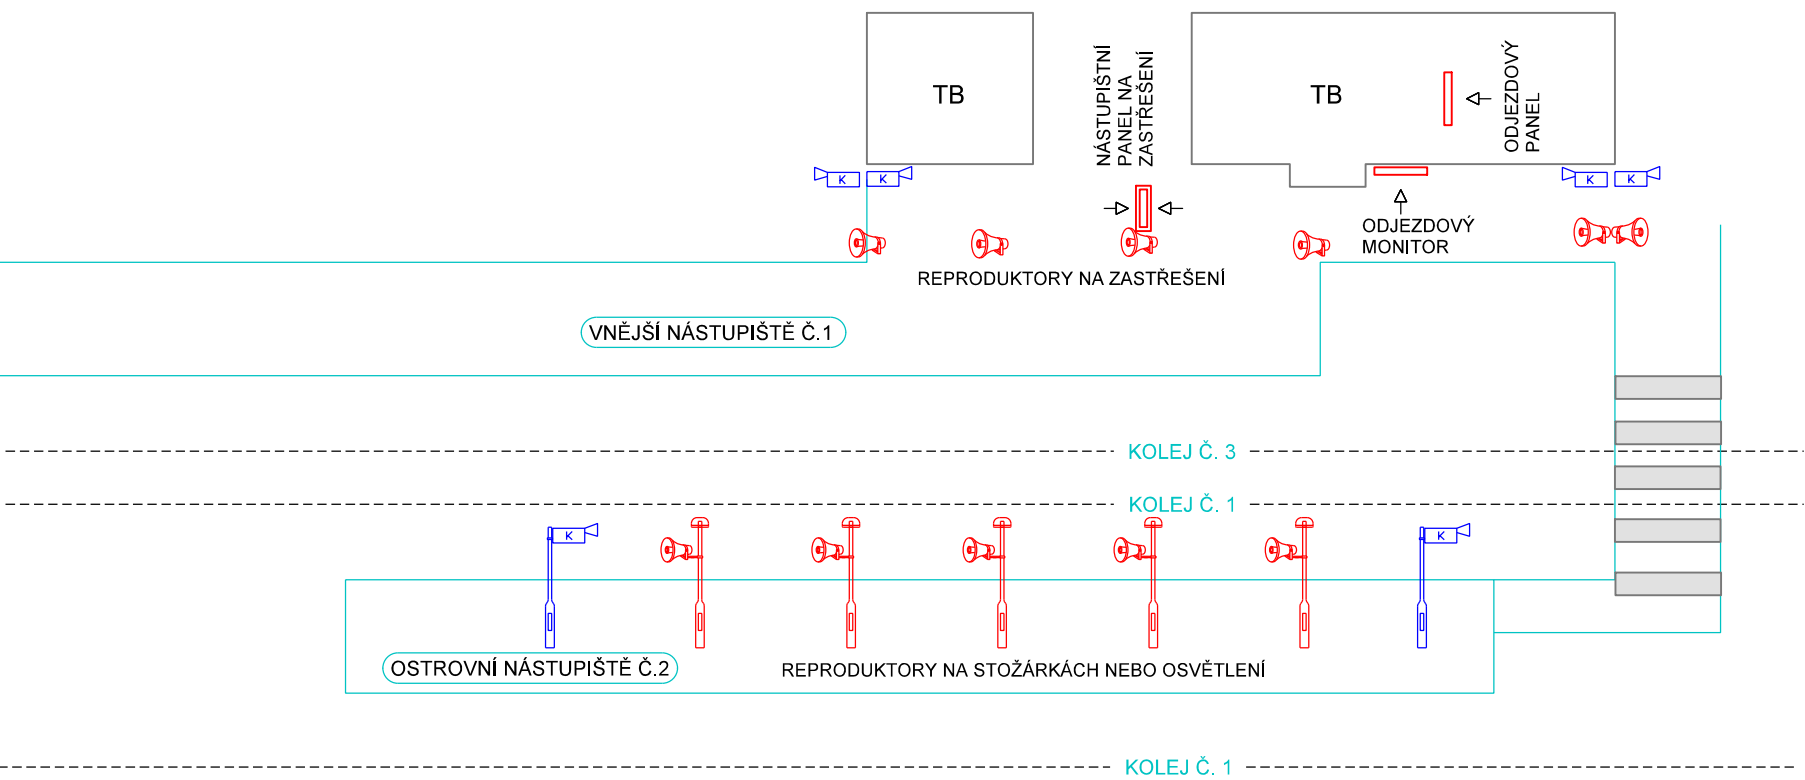

- VYSVĚTLIVKY:
- Rozhlasový reproduktor
 - Tabule informačního systému pro cestující
 - LCD monitor informačního systému
 - Patchcordy/metalické/optické - kabelové propojení
 - Sdělovací zařízení budované v rámci této stavby a tohoto PS
 - Sdělovací zařízení budované v rámci této stavby, v jiných PS
 - Sdělovací zařízení budované v rámci stavby: "Rekonstrukce ŽST Vsetín"
 - Sdělovací zařízení řešené v rámci související stavby
 - Zařízení a propojení stávající

			ČÍSLO SOUPRAVY:
REVIZE Č.	DATUM	PO PŘÍPOMÍNKOVÉM ŘÍZENÍ ZMĚNA	

MORAVIA CONSULT Olomouc a.s.
LEGIONÁŘSKÁ 1085/8 , 779 00 Olomouc

tel.: +420 585 570 444
IDS: kjee9md
e-mail: moravia@moravia.cz
http://www.moravia.cz

OBJEDNATEL Správa železniční dopravní cesty, státní organizace v zastoupení: SZDC, s.o., Stavební správa východ, Nerudova 1, 772 58 Olomouc		
HLAVNÍ INŽENÝR PROJEKTU	ING. LUMÍR HOLEŠOVSKÝ	G. ŘEDITEL MORAVIA CONSULT Olomouc a.s. ING. VÁCLAV KRATOCHVÍL
ODPOVĚDNÝ PROJ. OBJ., PS	ING. PAVEL ROHÁČ	EXTERNÍ SUBDODAVATEL
KRAJ: ZLÍNSKÝ	POVĚŘENÝ OÚ: BYSTRICE P. H.	OBEČ: BYSTRICE P. H.
"Rekonstrukce žst. Bystřice pod Hostýnem"		
ŽELEZNIČNÍ SDĚLOVACÍ ZAŘÍZENÍ		
Přehledové schéma informačního a rozhlasového systému		
ČÁST D.D.2	POŘ.Č. 5	