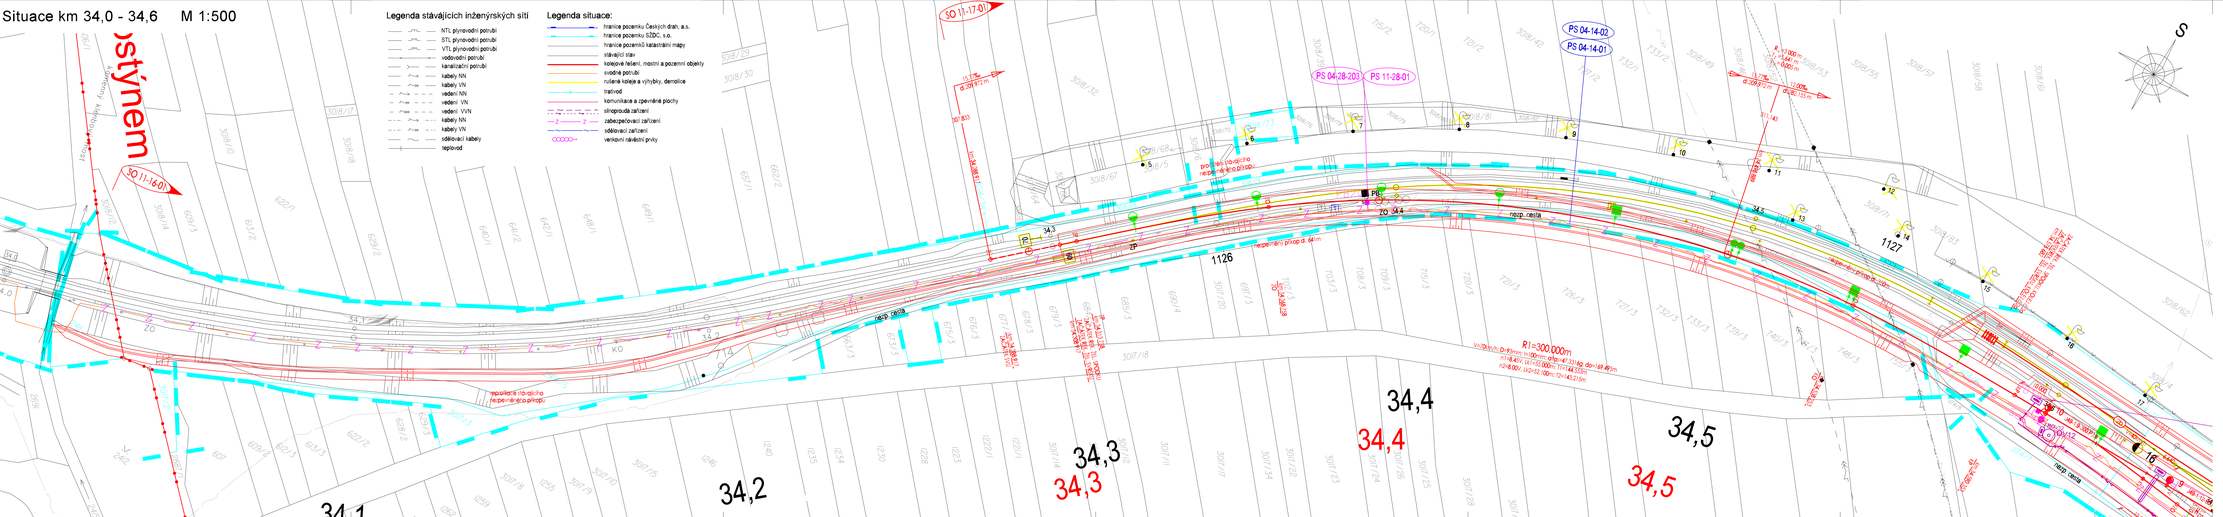
Situace km 34,0 - 34,6 M 1:500
Legenda stávajících inženýrských sítí
NTL plynovodní potrubí
STL plynovodní potrubí
VTL plynovodní potrubí
vodovodní potrubí
kanalizační potrubí
kabely NN
kabely VN
vedení NN
vedení VN
vedení VVN
kabely NN
kabely VN
sdělovací kabely
teplovod
Legenda situace:
hranice pozemku Českých drah, a.s.
hranice pozemku SŽDC, s.o.
hranice pozemků katastrální mapy
stávající stav
kolejové ložení, mostní a pozemní objekty
svodné potrubí
rušené koleje a výhybky, demolice
trativod
komunikace a zpevněné plochy
silnoproudá zařízení
zabezpečovací zařízení
sdělovací zařízení
venkovní návěstní prvky
SO 11-16-01
SO 11-17-01
PS 04-14-02
PS 04-14-01
PS 04-28-201
PS 11-28-01
ZO 34,4
1126
1127
34,1
34,2
34,3
34,4
34,5
34,6
nástup cestujících
nástup cestujících
nástup cestujících