



STÁVAJÍCÍ STAV M1:100

PŮDORYS 1NP

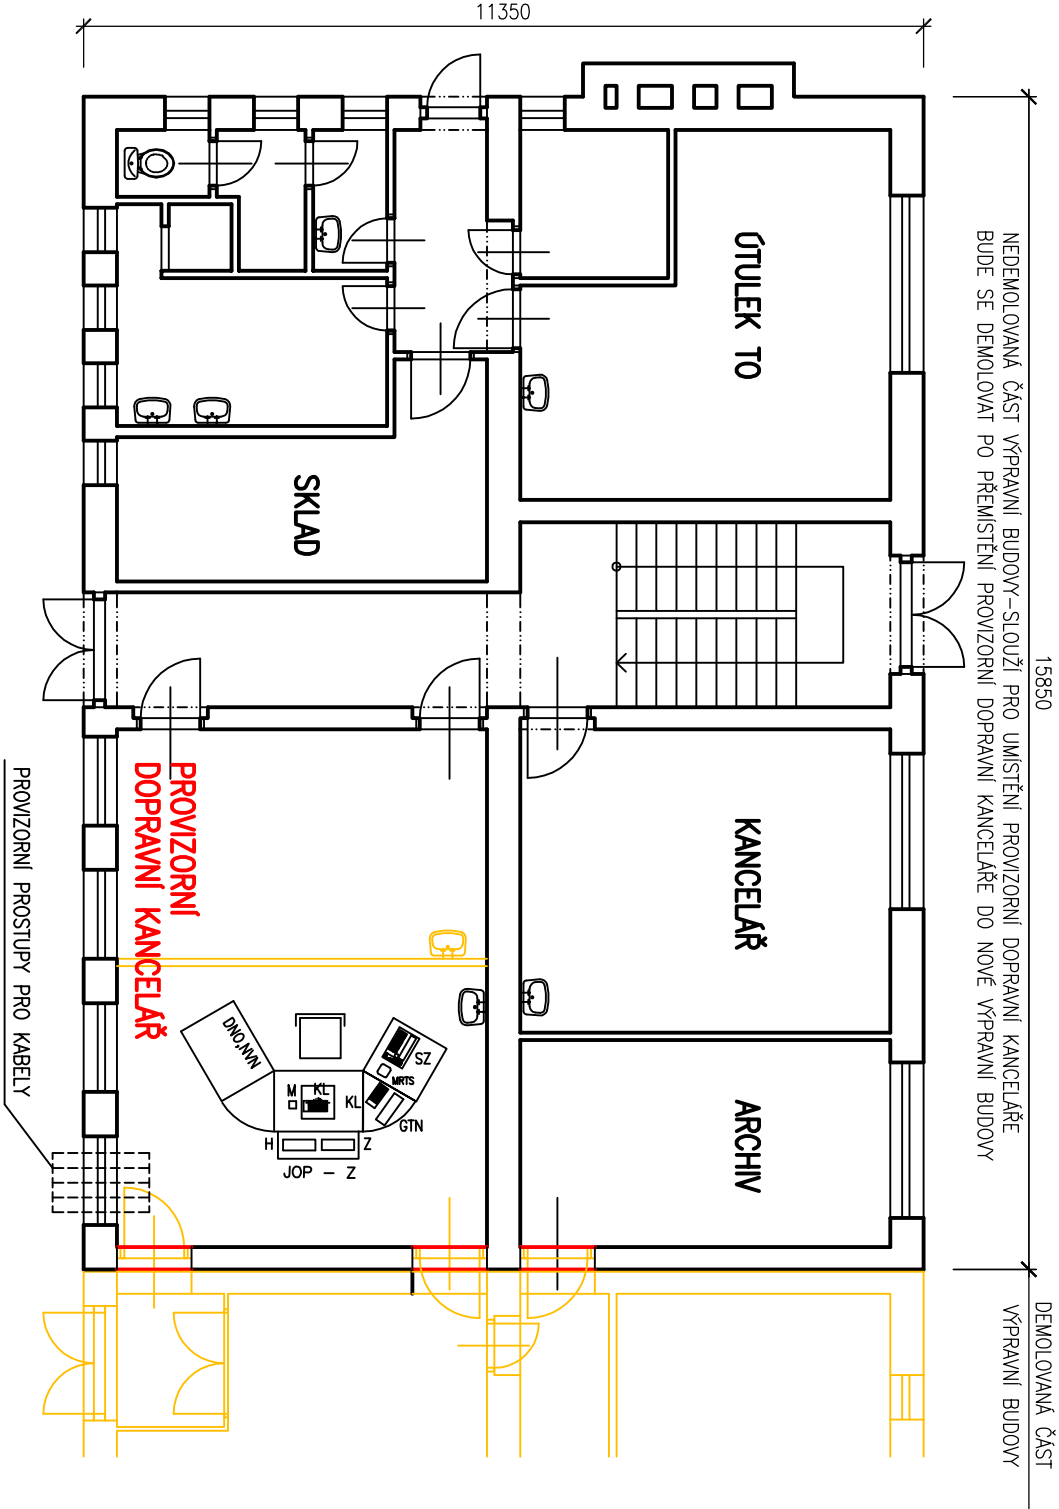

			ČÍSLO SOUPRAVY:
REVIZE Č.	DATUM	ZMĚNA	
PO PŘÍPOMÍNKOVÉM ŘÍZENÍ			



MORAVIA CONSULT Olomouc a.s.


LEGIONÁŘSKÁ 1085/8, 779 00 Olomouc

tel.: +420 585 570 444

IDS: kje9md

e-mail: moravia@moravia.cz

http://www.moravia.cz

OBJEDNATEL	 Správa železniční dopravní cesty, státní organizace	
	v zastoupení: SZDC, s.o., Stavební správa východ, Nerudova 1, 772 58 Olomouc	
	HLAVNÍ INŽENÝR PROJEKTU	ING. LUMÍR HOLEŠOVSKÝ
	ODPOVĚDNÝ PROJ. OBJ., PS	ING. PATRIK PLUSKAL
ING. PATRIK PLUSKAL		ING. PATRIK PLUSKAL
KRAJ: Zlínský		POVĚŘENÝ OÚ: BYSTRICE POD HOSTÝNEM
"Rekonstrukce žst. Bystřice pod Hostýnem"		ZAK. ČÍSLO MCO
		17-015-232-PD
		ÚČEL
		PŘÍPRAVNÁ DOKUMENTACE
		DATUM
SO 11-15-01 Novostavba Výpravní budovy		LISTOPAD 2017
SO 11-15-02 Novostavba technologického objektu		FORMÁT
		2 A4
		MĚŘÍTKO
		1:100
Provizorní stav-Půdorys 1NP		ČÁST
		D.E.2.1
		PŘÍLOHA
		06