


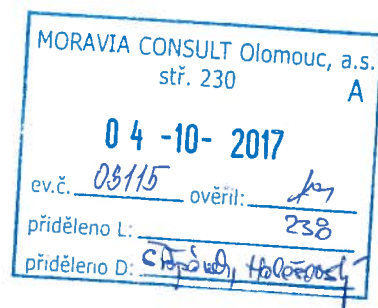

ŘEDITELSTVÍ SILNIC A DÁLNIC ČR



Moravia Consult Olomouc a.s.

Legionářská 1085/8

779 00 Olomouc

1-17

Místo, dne: Zlín 2.10.2017

Vaše zn.:

Naše zn.: SZ...5339...../53000/17

Vyřizuje: Ing. H. Konečná

Telefon: 577 008 448

Věc: Vyjádření ke stavbě

Akce: Rekonstrukce žst. Bystřice pod Hostýnem

Žadatel: MCO Olomouc a.s.

Dne 21.9.2017 jsme obdrželi Vaši žádost o vyjádření k dokumentaci „Rekonstrukce žst. Bystřice pod Hostýnem“ ve vztahu ke komunikacím I.tříd a dálnic v naší správě ať již stávajících tak i připravovaných.


Podle Vámi předložené dokumentace je stavba „Rekonstrukce žst. Bystřice pod Hostýnem“ umístěna mimo zájmové území, které je ve správě Ředitelství silnic a dálnic ČR Správy Zlín.

S pozdravem

Ing. Karel Chudárek
ředitel Správy Zlín

Příloha: Situace s vyznačením stavby „Rekonstrukce žst. Bystřice pod Hostýnem“ a silnic ve správě ŘSD ČR, Správy Zlín

Zastoupení: ŘSD ČR Správa Zlín, Fügnerovo nábř. 5476, 760 01 Zlín, Tel.: 577 008 443, Fax: 577 001 123

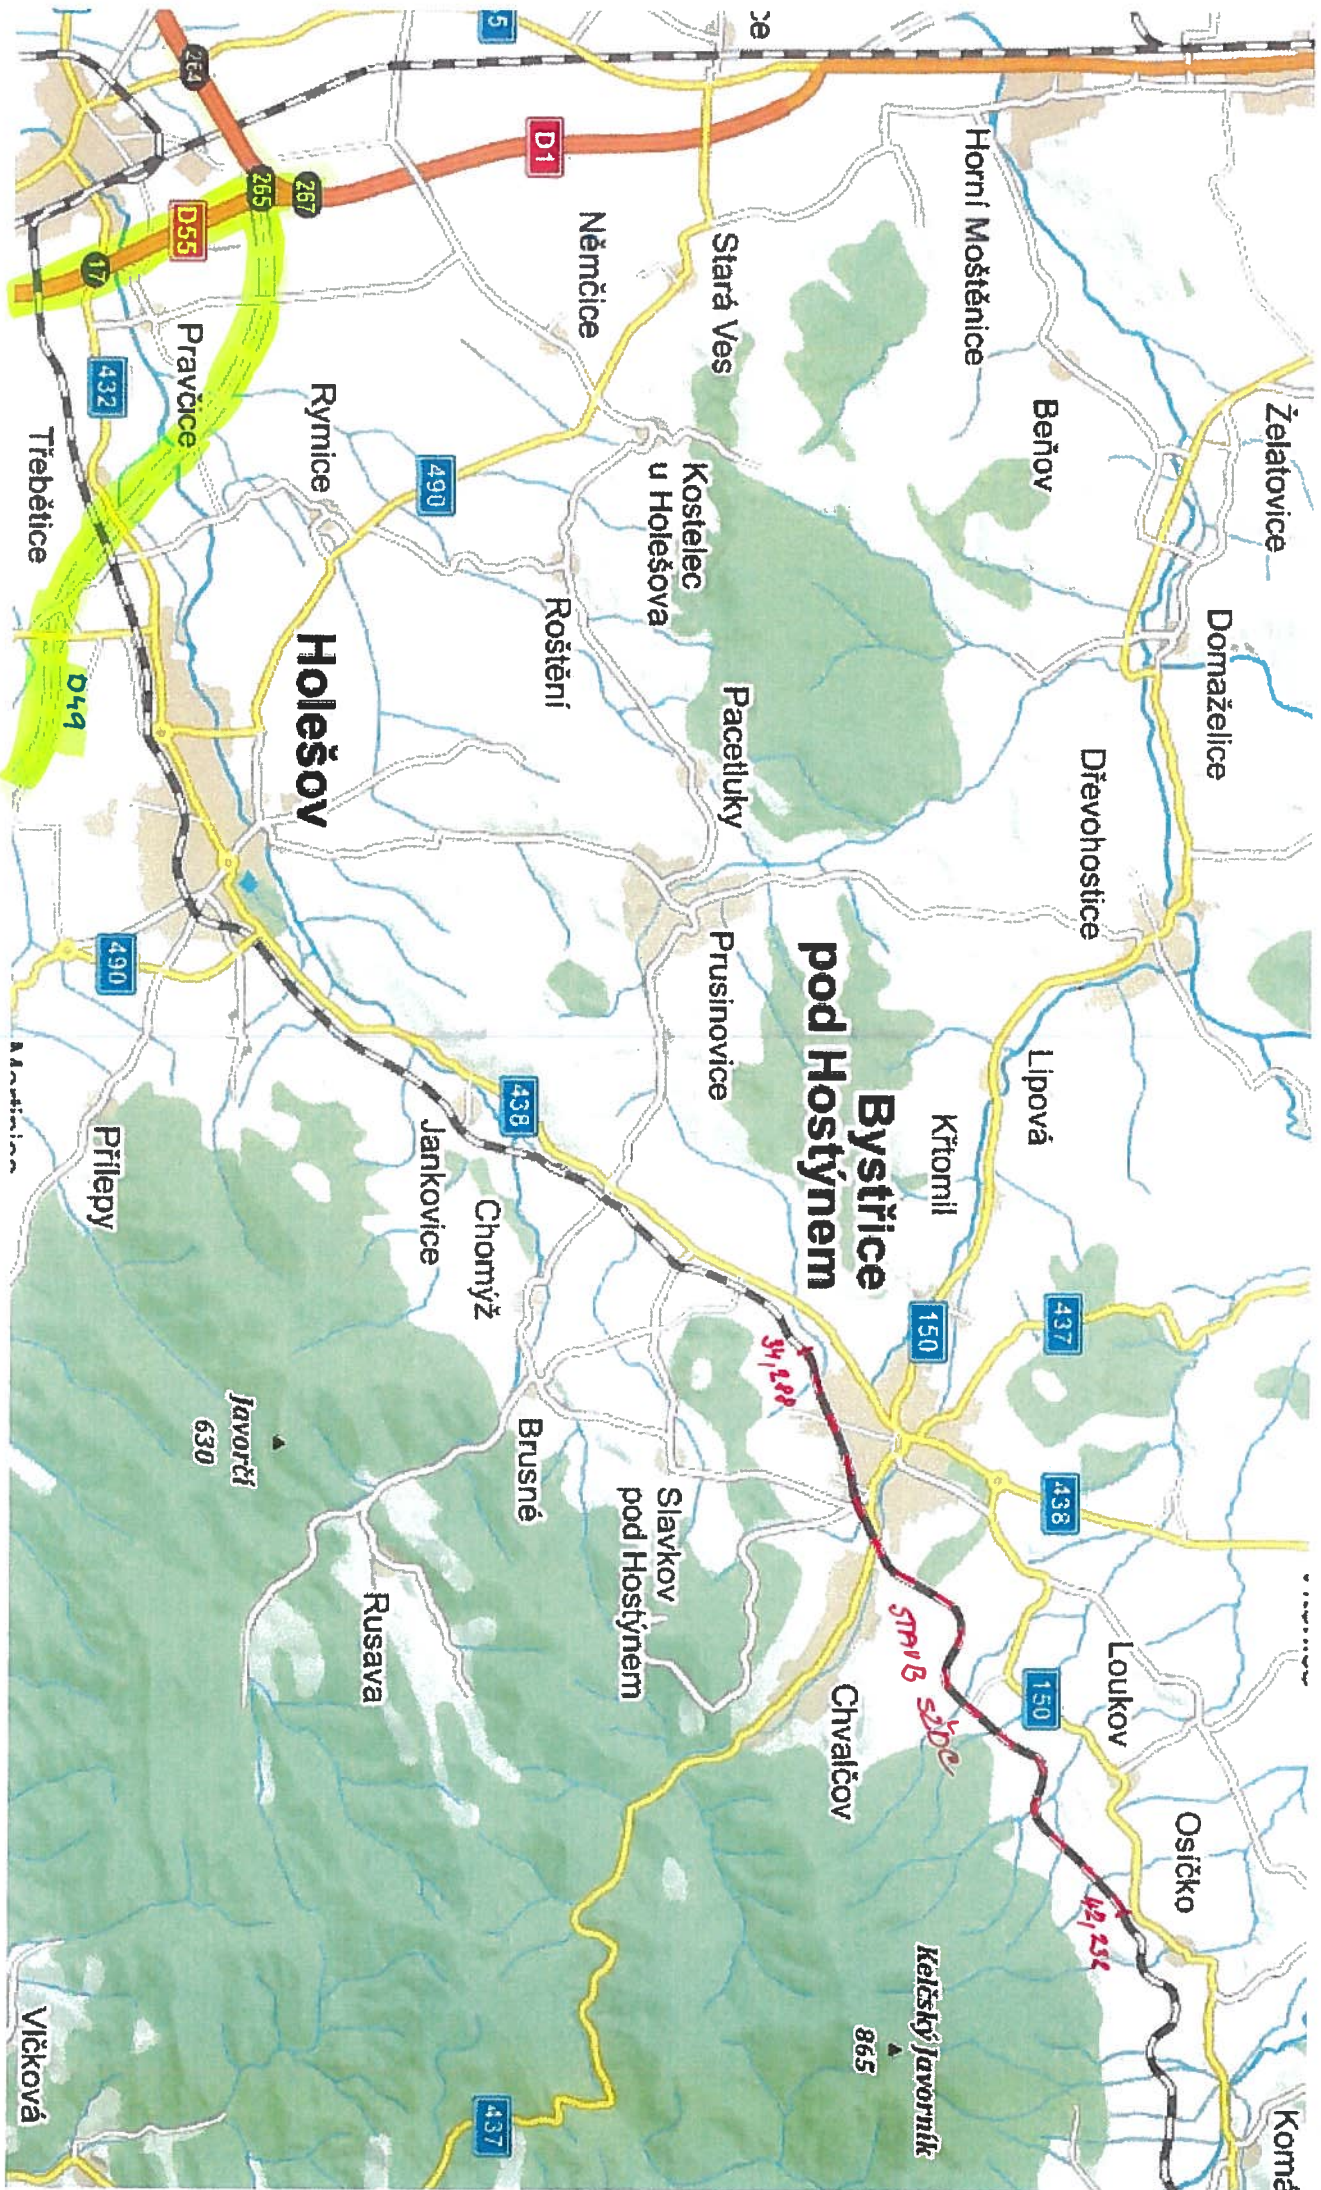

STAV B A SILNICE V ZÁJMĚRĚ RSD ČR, SPRAVY ELIÚ