



MORAVIA CONSULT Olomouc, a.s.	
stř. 230 A	
13 -10- 2017	
ev.č. 03255	ověřil:
přiděleno L:	230
přiděleno D:	ŠTĚPÁNEK / HOLEDOVSKÝ

E.ON Servisní, s.r.o., F. A. Gerstnera 2151/6, 370 01 České Budějovice

MORAVIA CONSULT Olomouc a.s.
Ondřej Štěpánek
Legionářská 1085/8
779 00 Olomouc

E.ON Servisní, s.r.o.

RCDS Otrokovice
Zlínská 230
765 27 Otrokovice
www.eon.cz

Hana Štrkanová
T +420-54514-3362
hana.strkanova@eon.cz

Naše značka
H18502-16208984

Otrokovice, 04.10.2017

**Vyjádření o existenci zařízení distribuční soustavy (elektrická síť)
ve vlastnictví E.ON Distribuce, a.s. a podmínkách práce v jeho
blízkosti.**

Investor stavby: SŽDC, s.o.
Název stavby: Rekonstrukce žst. Bystřice pod Hostýnem
Místo stavby: Bystřice pod Hostýnem - Osíčko, km 34,288 - 42,232

Toto vyjádření slouží pro informaci o stávajícím elektrickém zařízení distribuční soustavy vlastněném a provozovaném společností E.ON Distribuce, a.s. (dále jen ECD) a je vyjádřením k územnímu a stavebnímu řízení. Vyjádření nenahrazuje a neuvádí přípojevací podmínky. V případě, že požadujete připojení nového odběrného místa, resp. zvýšení rezervovaného příkonu a doposud jste nepodali žádost, obraťte se na zákaznickou linku 800 77 33 22.

Upozorňujeme, že účastníkem územního a stavebního řízení zůstává provozovatel distribuční soustavy ECD, kterého v uvedených řízeních na základě zmocnění zastupuje společnost E.ON Česká republika, s.r.o. (dále jen ECZR).

V zájmovém území výše uvedené stavby se nachází:

Podzemní vedení VN
Nadzemní vedení VN
Distribuční trafostanice VN/NN
Podzemní vedení NN
Nadzemní vedení NN

Ke stavbě a činnostem v ochranných pásmech (dále jen OP) nadzemního vedení, podzemního vedení nebo elektrických stanic je investor povinen zajistit si písemný souhlas ve smyslu § 46 odst. 11 zákona č. 458/2000 Sb.,

Sídlo společnosti:
F.A. Gerstnera 2151/6
České Budějovice 7
370 01 České Budějovice
Společnost je zapsána
v Obchodním rejstříku
vedeném Krajským soudem
v Českých Budějovicích,
oddíl C., vložka 8464
IČ: 251 86 213
DIČ: CZ25186213

16208984

o podmínkách podnikání a výkonu státní správy v energetických odvětvích,
v platném znění.

**Vaše žádost byla předána na Regionální správu, která vydá souhlas
se stavbou a činností v OP zařízení distribuční soustavy v provozování
ECD.**

Při provádění zemních nebo jiných prací, které mohou ohrozit předmětné
distribuční a sdělovací zařízení, jste povinni dle zákona č. 309/2006 Sb.,
a nařízení vlády č. 591/2006 Sb., učinit veškerá opatření, aby nedošlo
ke škodám na rozvodném zařízení, na majetku nebo na zdraví osob
elektrickým proudem, zejména tím, že bude zajištěno:

1. Zakreslení trasy nadzemního i podzemního vedení vyskytujícího se
v zájmovém území do všech vyhotovení prováděcí dokumentace.
2. Vyřešení způsobu provedení případných křížovatek a souběhů
uvažované stavby s distribučním a sdělovacím zařízením v projektové
dokumentaci a musí odpovídat ČSN 33 2000-5-52, ČSN 73 6005
a PNE 33 3302.
3. Objednání přesného vytyčení distribuční sítě (trasy kabelu) v terénu
a to nejméně 14 dnů před zahájením prací v blízkosti podzemního
kabelového vedení. V případě, že nebude možné trasu kabelu bezpečně
určit pomocí vytyčovacího zařízení, je investor zemních prací povinen
provést v nezbytném rozsahu ruční odkrytí kabelu na určených místech
podle pokynů zaměstnanců ECZR pro jednoznačné stanovení jeho
polohy. **Vytyčení kabelů VN, NN zajistí Oldřich Zahradník,**
tel.: 54514-3608, email: oldrich.zahradnik@eon.cz.
4. Uhrazení veškerých nákladů na práce vyvolané stavbou (hradí
investor stavby), není-li písemnou dohodou stanoveno jinak.
5. Provádění zemních prací v ochranném pásmu kabelu výhradně
klasickým ručním nářadím bez použití jakýchkoli mechanismů
s nejvyšší opatrností, nebude-li provozovatelem zařízení stanoveno
jinak.
6. Vhodné zabezpečení obnaženého kabelu (podložení, vyvěšení, ...),
aby nedošlo k jeho poškození poruchou nebo nepovolanou osobou
a označení výstražnými tabulkami, bude provedeno podle pokynů
pracovníka ECZR. Další podmínky pro zabezpečení našeho zařízení
si vyhradujeme při vytýčení nebo po jeho odkrytí.
7. Přizvání zástupce ECZR ke kontrole křížovatek a souběhů
před záhozem výkopu. O kontrole bude proveden zápis do montážního
nebo stavebního deníku. Při nedodržení této podmínky, budou poruchy
vzniklé na zařízení odstraňovány na náklady investora stavby.
8. Neporušení stability podpěrných bodů nadzemního vedení a nenarušení
podzemního uzemňovacího vedení.



9. Neprodlené ohlášení jakéhokoli poškození distribučního a sdělovacího zařízení v provozování ECD na telefonní číslo **800 22 55 77**.

Kontakty správců zařízení:

VN+NN

Regionální správa, Vladimír Vávra,
tel.: 577163378,
email: vladimir2.vavra@eon.cz

Pozor ! Vyjádření má platnost 12 měsíců tj. do 04.10.2018.

Upozorňujeme na možnou polohovou odchylku uloženého vedení od výkresové dokumentace.

Do přiložené a námi orazítované dokumentace jsme **informativně** zakreslili:

- červeně plně podzemní vedení VN
- červeně čárkovaně nadzemní vedení VN
- zeleně plně podzemní vedení NN
- zeleně čárkovaně nadzemní vedení NN
- fialově plně zrušené podzemní vedení

Při vytýčení trasy zařízení i ke kontrole před záhozem a ke všem dalším jednáním s ECZR jako zástupcem ECD předložte toto vyjádření.

S přátelským pozdravem

E.ON Servisní, s.r.o.

E.ON Servisní, s. r. o.
F. A. Gerstnera 2151/6
České Budějovice 7
370 01 České Budějovice
IČ: 25186213, DIČ: CZ25186213

112

Příloha: Orazítovaná situace s informativním zákresem.

Následující oddíl se vyplňuje v případě žádosti o udělení souhlasu se zjednodušeným územním řízením nebo s uzavřením veřejnoprávní smlouvy


Udělení souhlasu

*Souhlasíme – Nesouhlasíme se zjednodušeným územním řízením**

*Souhlasíme – Nesouhlasíme s uzavřením veřejnoprávní smlouvy**

E.ON Česká republika, s.r.o.

**Pro platnost udělení souhlasu je nutný podpis a razítko oprávněného pracovníka*

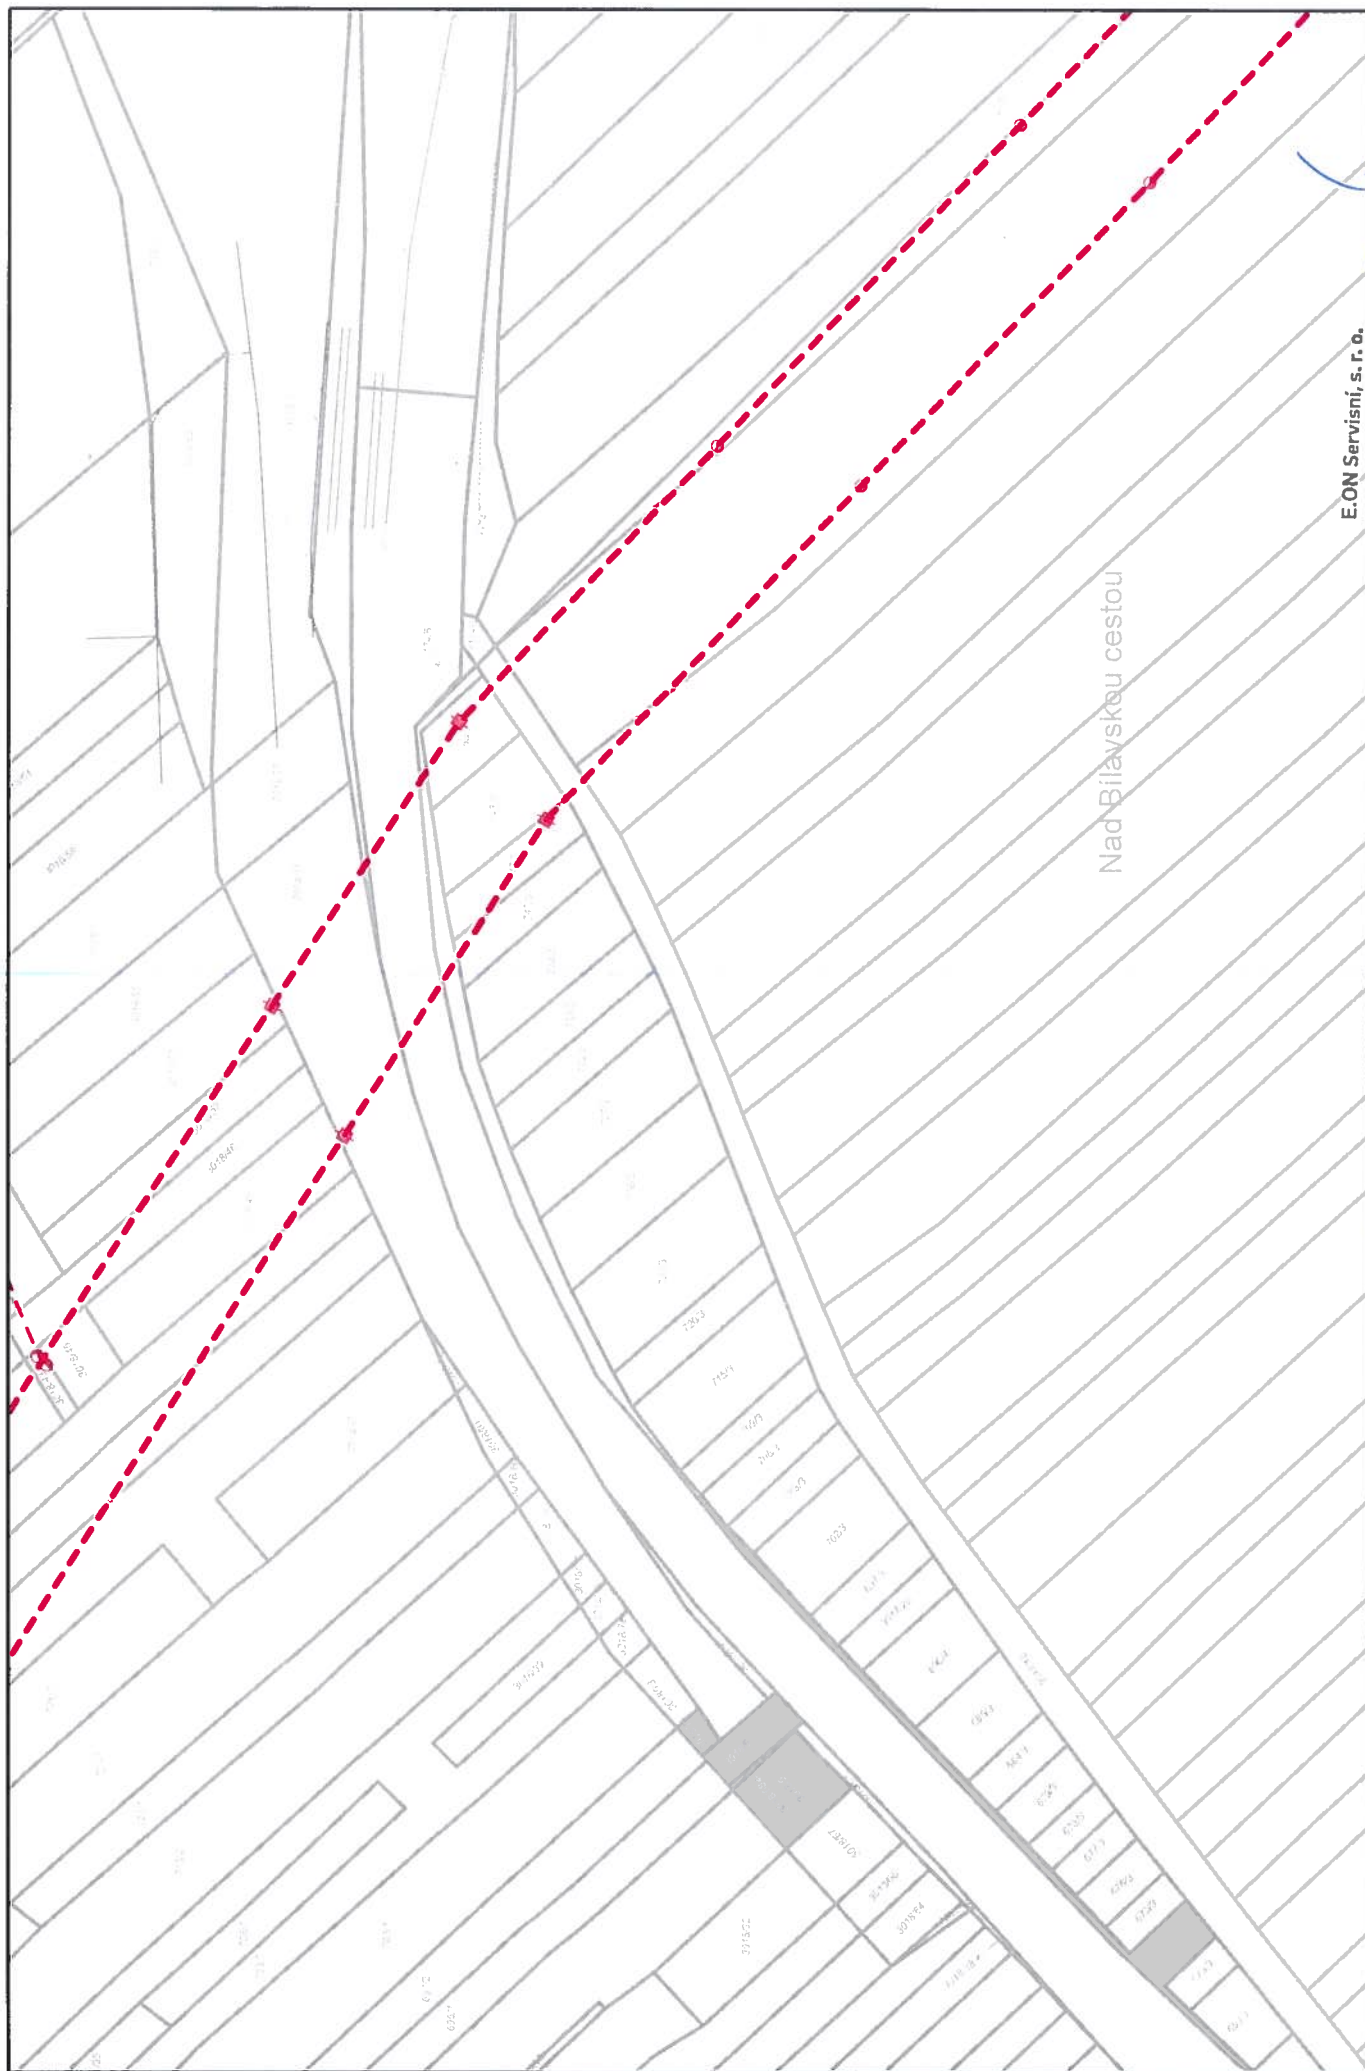

E.ON Servisní, s. r. o.

F. A. Gerstnera 2151/6

České Budějovice 7

370 01 České Budějovice


IČ: 25186213, DIČ: CZ25186213/U/I/

64, 288914 - 35, 505579

Měřítko: 1:1500

Strana: 1 / 3

112

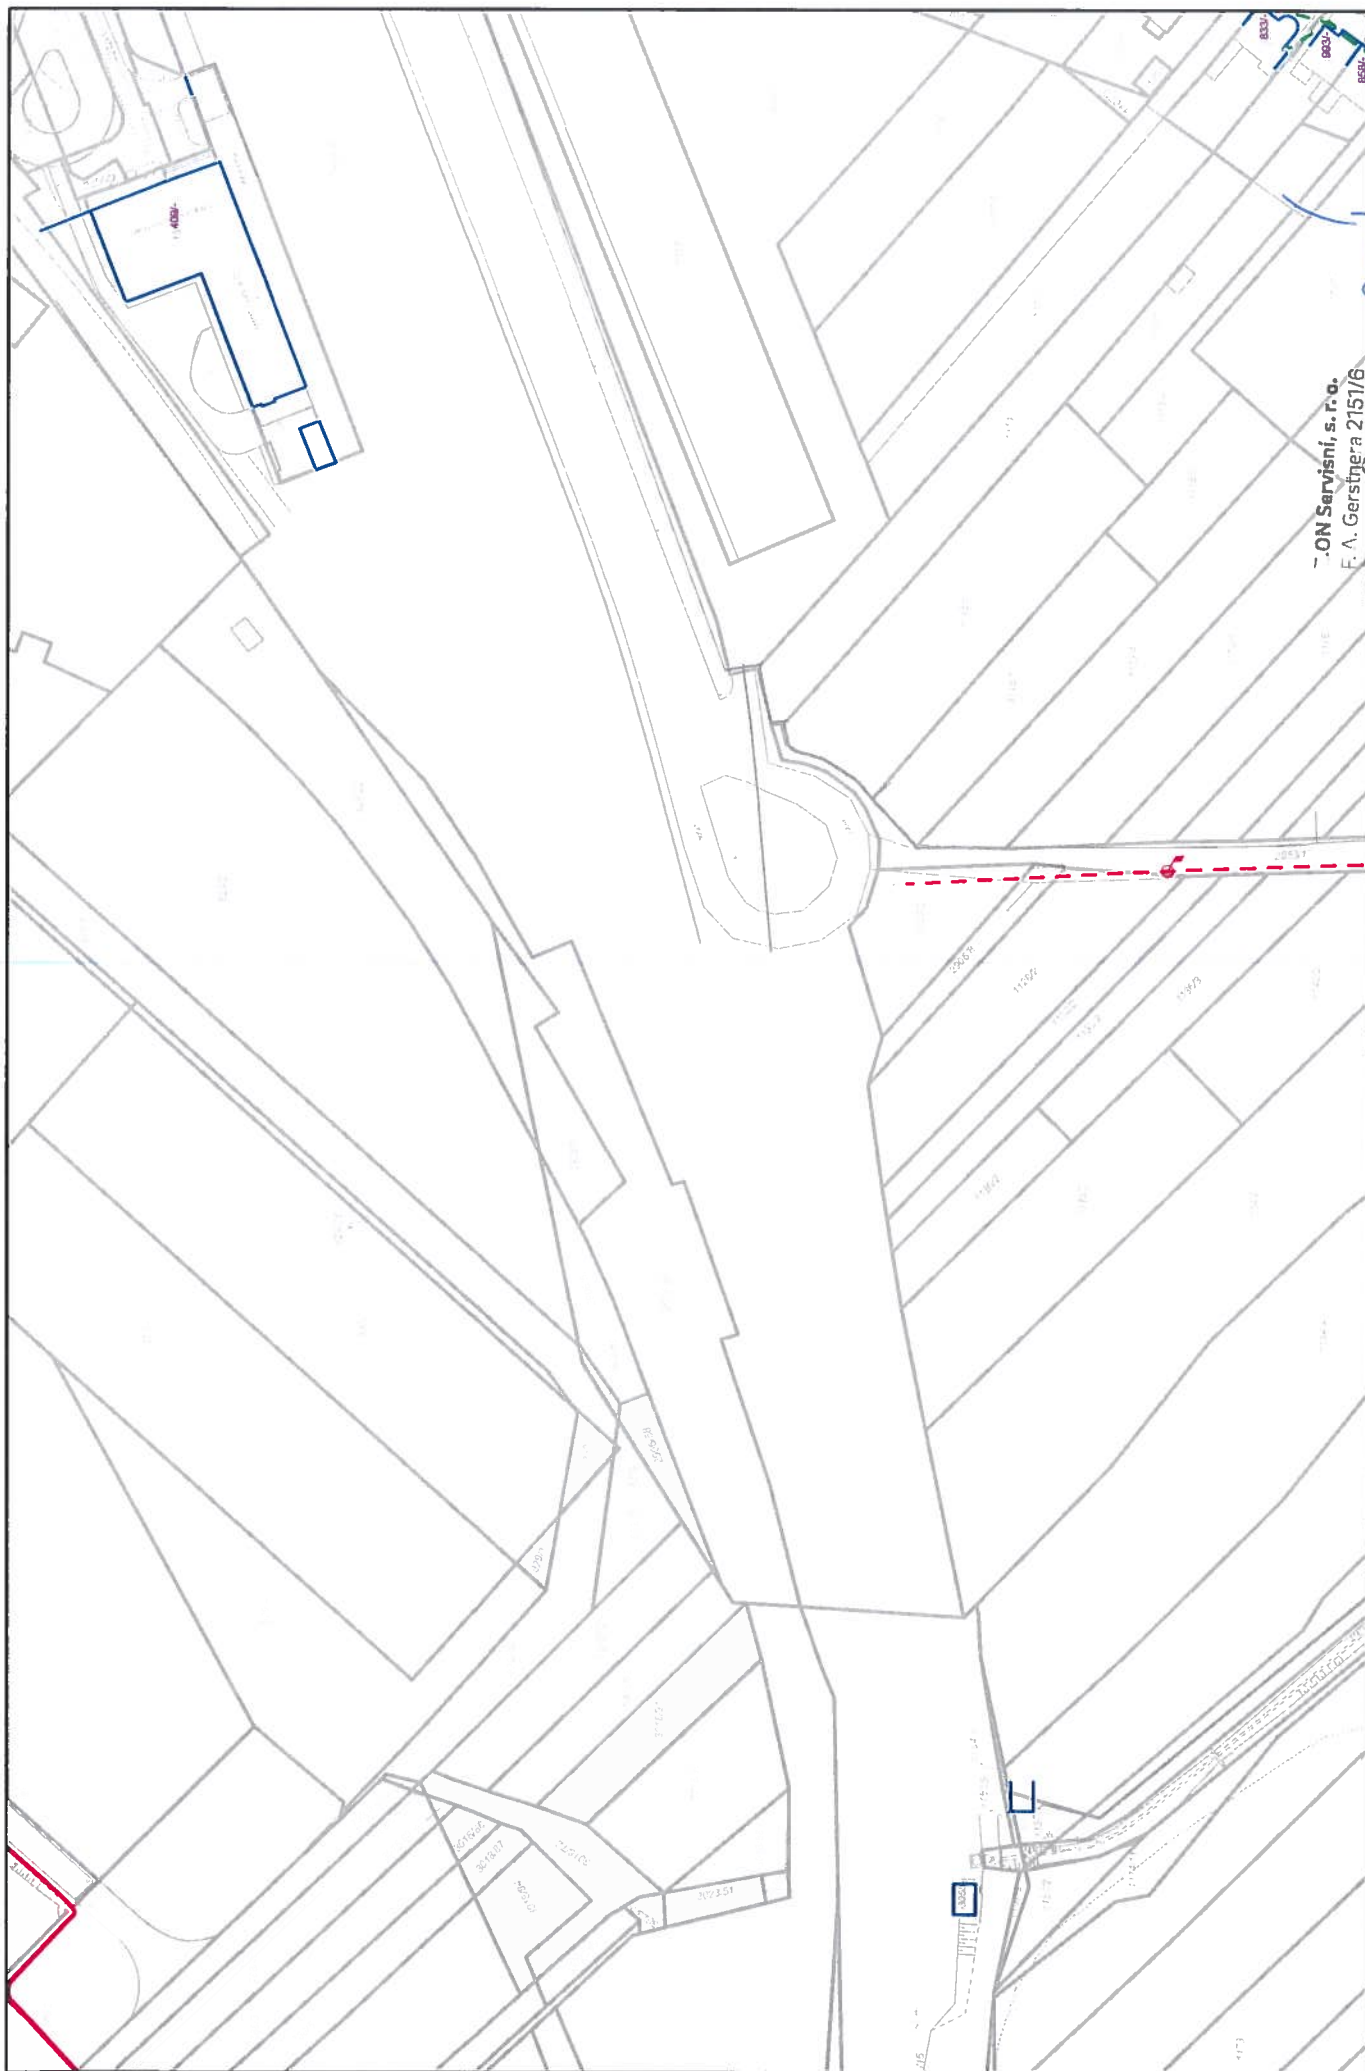

ON Servisní, s. r. o.
F. A. Gerstnera 2151/6

Burdějovice 7

70 01 České Budějovice

2518522, DIČ: CZ25186213

Měřítko: 1:1500

Strana: 2 / 3

4. 10. 2017



F. ON Servisní, s. r. o.

Č. A. Verstnera 215176

České Budějovice 7

370 01 České Budějovice

IČ: 25186213, DIČ: CZ25186213