


Zas. Závada

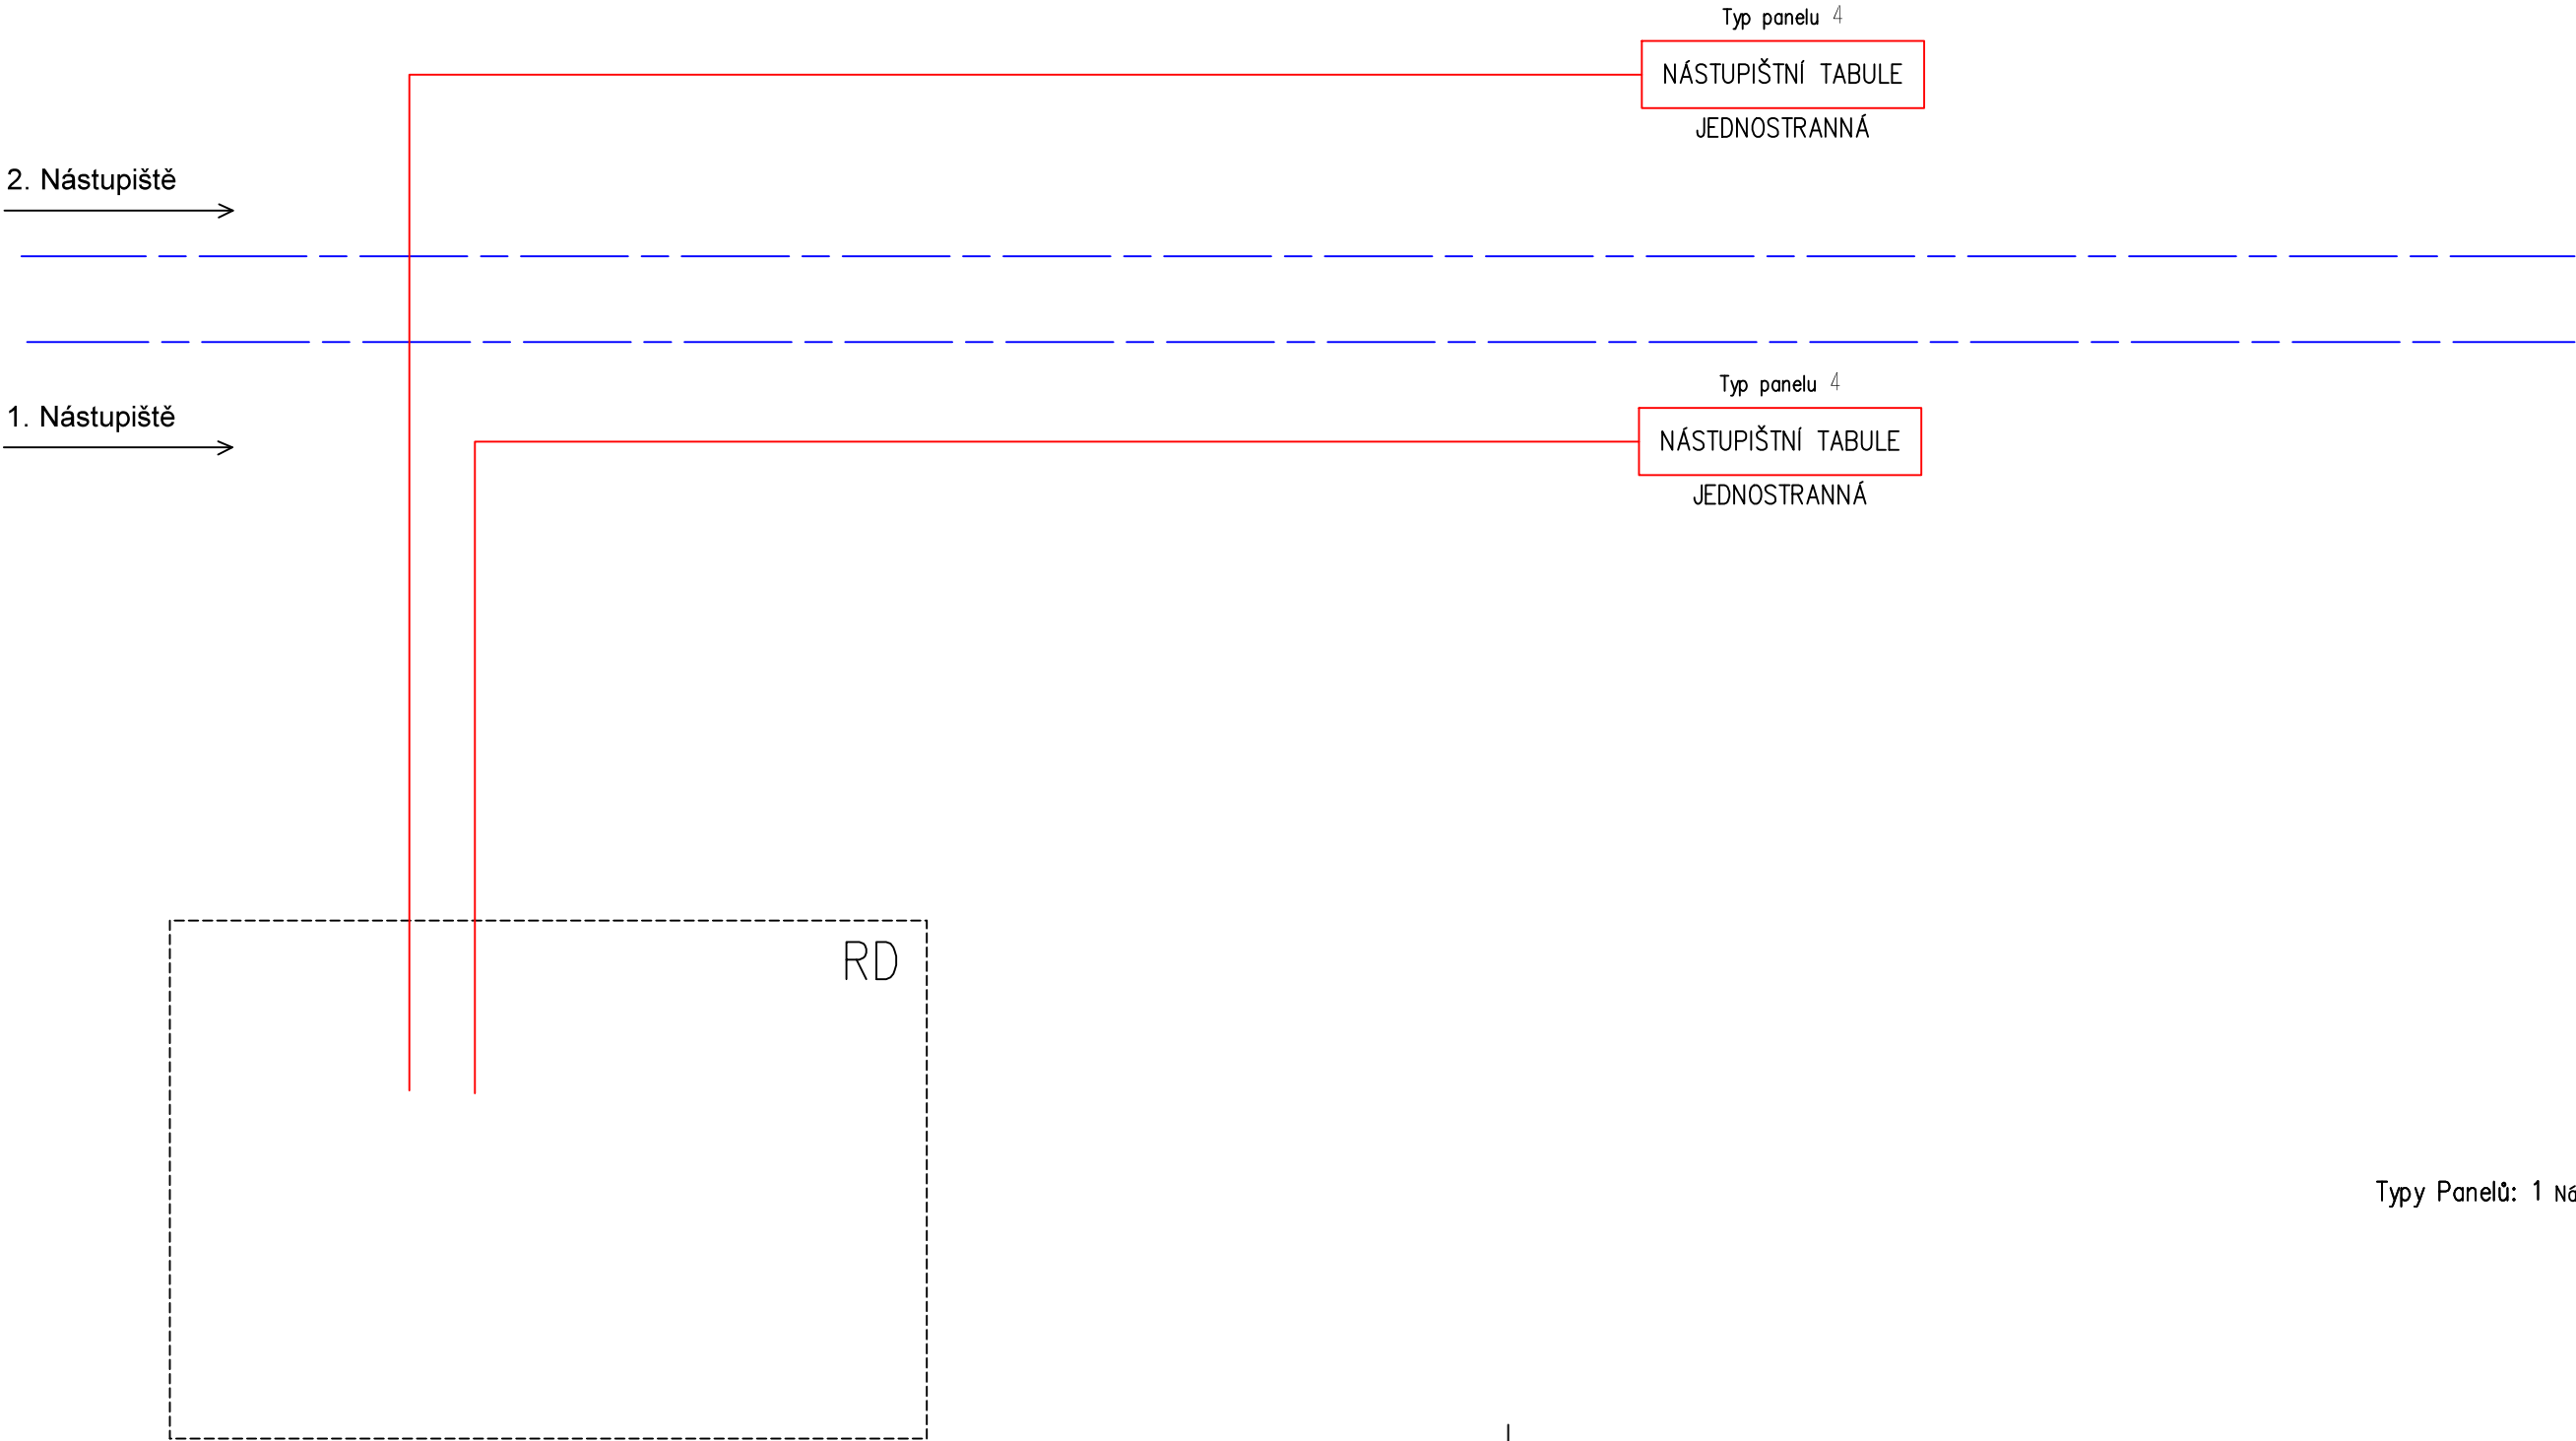

Typy Panelů: 1 Nástupištní tabule dvouřádková oboustranná

03			
02			
01			
REVIZE	POPIS	DATUM	PODPIS

OBJEDNATEL

SPRÁVA ŽELEZNIČNÍ DOPRAVNÍ CESTY, STÁTNÍ ORGANIZACE  
DLÁŽDĚNÁ 1003/7, 110 00 PRAHA 1

STAVEBNÍ SPRÁVA VÝCHOD, NERUDOVA 1, 779 OLOMOUC

ZHOTOVITEL		JTSK																
Společnost "SAGAF Dětmorovice - Petrovice"		ČÍSLO SOUPRAVY																
<div><div>ZPRACOVATEL ČÁSTI STOSMOL s.r.o. Mařákova 3079/2 400 01 Ústí nad Labem IČ : 28895097    DIČ : CZ28895097</div><div><div>www.stosmol.cz email : info@stosmol.cz tel. : +420 773 746 413</div></div></div> <table><tr><td>ODPOVĚDNÝ PROJEKTANT</td><td>VYPRACOVAL</td><td>KONTROLA</td><td>ASISTENT HIP</td><td>HIP</td></tr><tr><td>ING. VLADIMÍR HADRABA</td><td>MICHAL SLIVA</td><td>ING. JIŘÍ ŠTOLBA</td><td>ING. ADAM RUSÝ</td><td>ING. EMIL ŠPAČEK</td></tr><tr><td>PODPIS </td><td>PODPIS </td><td>PODPIS </td><td>PODPIS </td><td>PODPIS </td></tr></table>		ODPOVĚDNÝ PROJEKTANT	VYPRACOVAL	KONTROLA	ASISTENT HIP	HIP	ING. VLADIMÍR HADRABA	MICHAL SLIVA	ING. JIŘÍ ŠTOLBA	ING. ADAM RUSÝ	ING. EMIL ŠPAČEK	PODPIS	PODPIS	PODPIS	PODPIS	PODPIS	ČÍSLO ZAKÁZKY 118 050	
ODPOVĚDNÝ PROJEKTANT	VYPRACOVAL	KONTROLA	ASISTENT HIP	HIP														
ING. VLADIMÍR HADRABA	MICHAL SLIVA	ING. JIŘÍ ŠTOLBA	ING. ADAM RUSÝ	ING. EMIL ŠPAČEK														
PODPIS	PODPIS	PODPIS	PODPIS	PODPIS														
OBSAH		Dětmorovice - Petrovice u K. - státní hranice PR, BC																
NÁZEV PŘÍLOHY		Železniční sdělovací zařízení Informační zařízení (rozhlas, pragoetry, kamery)																
PS 44-22-22 Zast. Závada, informační zařízení		D.2.3																
DOKUMENTACI LZE UŽÍVAT POUZE VE SMYSLU PŘÍSLUŠNÉ SMLOUVY O DÍLO. VÝKRES, ČI JEHO ČÁST, MŮŽE BÝT KOPÍROVÁN NEBO JINÝM ZPŮSOBEM ROZŠÍŘOVÁN POUZE PO PŘEDCHOZÍM SOUHLASU SAGASTA s.r.o.																		