

Traťový úsek Janovice n/Úhl. - Kdyně
Zábrzdná vzdálenost: 700m
Nejvyšší traťová rychlost: 60 km/h

úsek Janovice - Pocínovice
AHP-03D


ŽST POCÍNOVICE

elektromech. zab. zařízení
se světelnými návěstidly
el. přestavníky
PCN ACS 2000

úsek Pocínovice - Kdyně
TZZ III. kat. - AH

P807
PZM 1

P808
PZS 3ZBI
"P1"

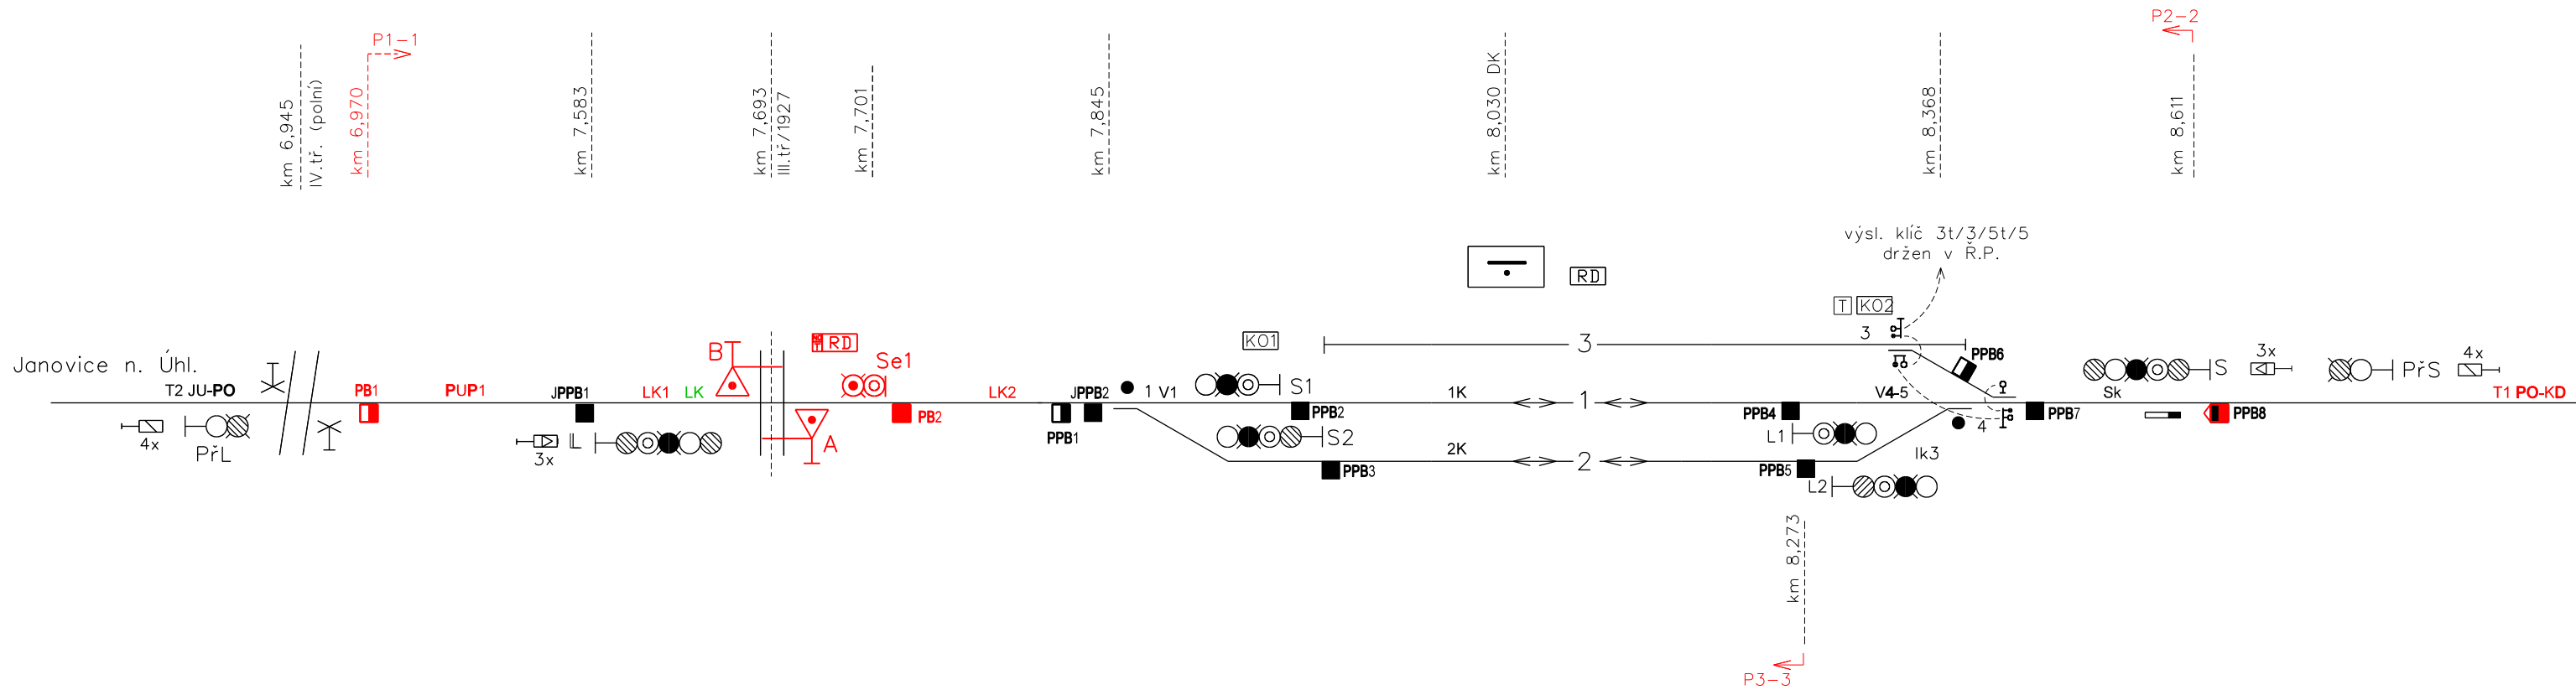

TABULKA POČÍTAČŮ NÁPRAV

ÚSEK	SNÍMAČE	POZN.
PUP1	PB1, JPPB1	JPPB1 a JPPB2 - stáv. čidla TZZ AH JU-PO
LK1	JPPB1, PB2	
LK2	PB2, JPPB2	
V1	PPB1, PPB2, PPB3	
K1	PPB2, PPB4	PPB1 až PPB8 - stáv. čidla SZZ Pocínovice
K2	PPB3, PPB5	
V4-5	PPB4, PPB5, PPB6, PPB7	
SK	PPB7, PPB8	

ODPOVĚDNÝ PROJEKTANT	ING. MAREK TYR	tms projekt s.r.o. DUBIČNÉ 106, 373 71 RUDOLFOV IČO : 48200891, DIČ : CZ48200891 PROJEKČNÍ PRACOVISŤE PLZEŇ WENZIGOVA 8, 301 48 PLZEŇ tel.: 378 229 851, fax 378 229 870	
NAVRHL, VYPRACOVAL	ING. ZDENĚK PELECH		
KRESLIL	ING. ZDENĚK PELECH		
KONTRLOVAL	ING. MAREK TYR		
OBJEDNATEL	Správa železniční dopravní cesty, s.o., Stavební správa západ		
Výstavba PZS v km 7,693 trati Klatovy - Domažlice PS 01: PZS v km 7,693		DATUM	07/2019
		ÚČEL	DSP
		POČET FORMÁTŮ	4x A4
		MĚŘÍTKO	
		ČÁST DOKUMENTACE :	PŘÍLOHA ČÍSLO :
Situační schéma		D.1	0201