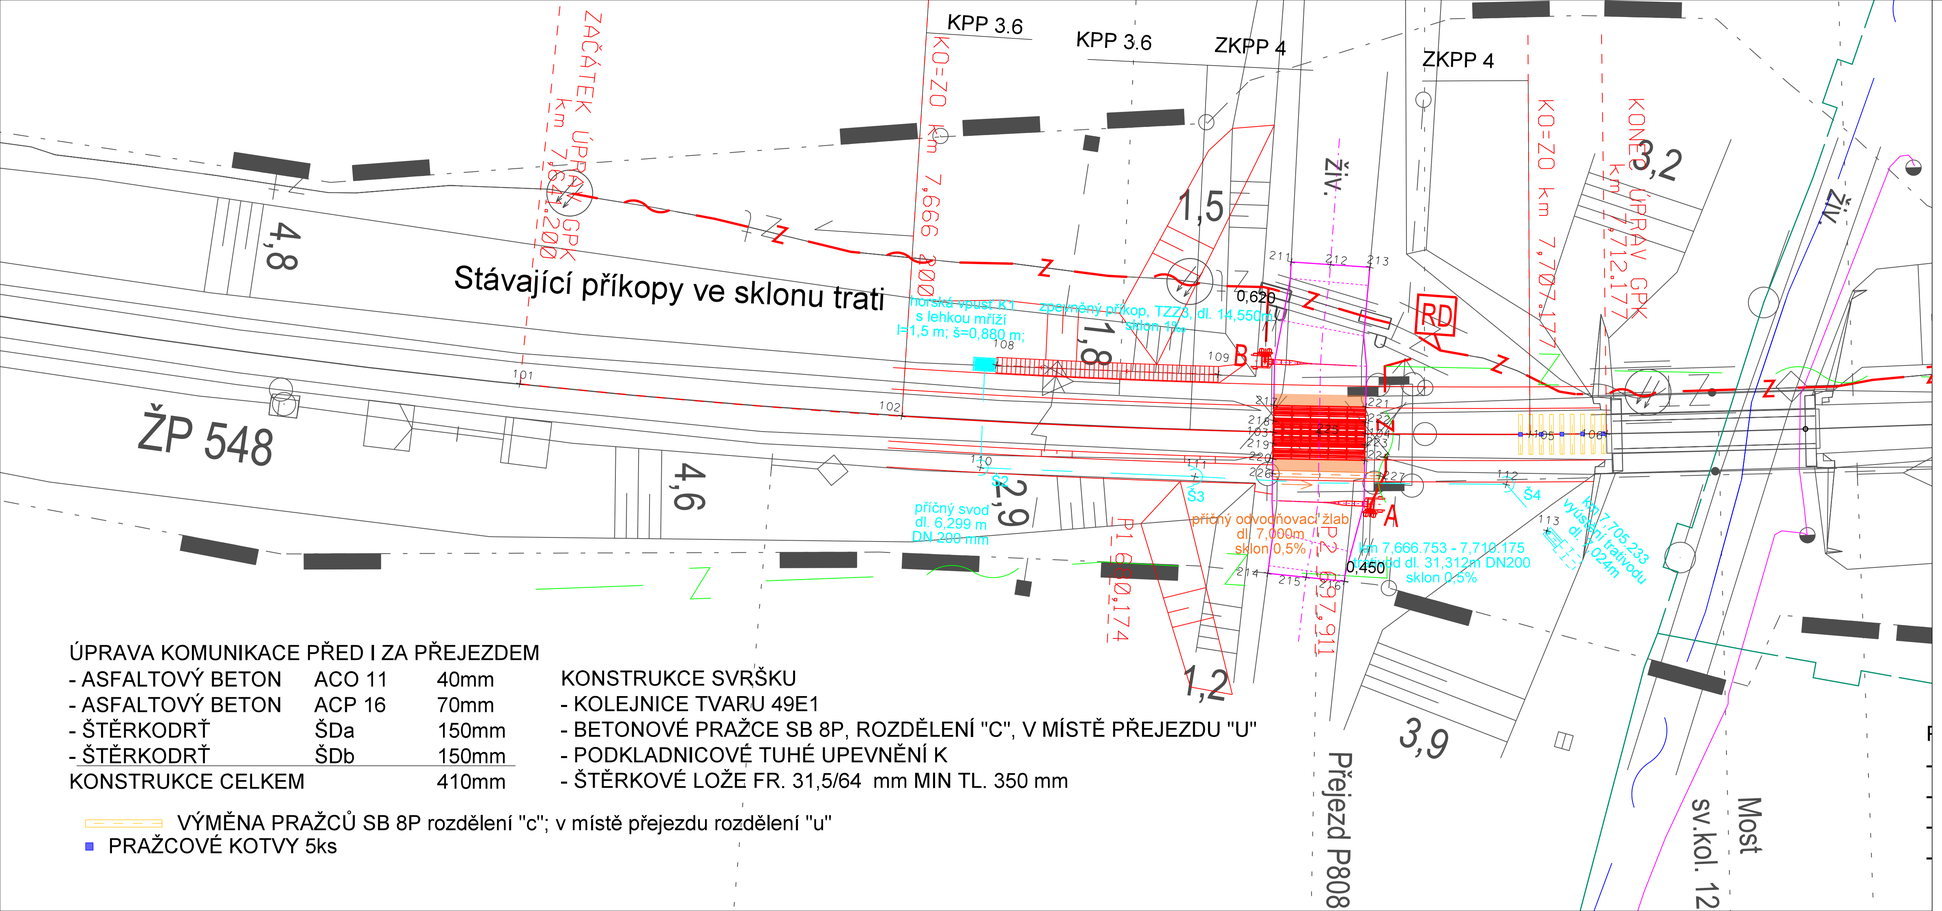

ÚPRAVA KOMUNIKACE PŘED I ZA PŘEJEZDEM

- ASFALTOVÝ BETON	ACO 11	40mm
- ASFALTOVÝ BETON	ACP 16	70mm
- ŠTĚRKODRŤ	ŠDa	150mm
- ŠTĚRKODRŤ	ŠDb	150mm
KONSTRUKCE CELKEM		410mm

KONSTRUKCE SVRŠKU
- KOLEJNICE TVARU 49E1
- BETONOVÉ PRAŽCE SB 8P, ROZDĚLENÍ "C", V MÍSTĚ PŘEJEZDU "U"
- PODKLADNICOVÉ TUHÉ UPEVNĚNÍ K
- ŠTĚRKOVÉ LOŽE FR. 31,5/64 mm MIN TL. 350 mm

VÝMĚNA PRAŽCŮ SB 8P rozdělení "c"; v místě přejezdu rozdělení "u"
PRAŽCOVÉ KOTVY 5ks

GENERÁLNÍ PROJEKTANT:
tms projekt s.r.o.
DUBIČNÉ 106, 373 71 RUDOLFOV
IČO : 48200891, DIČ : CZ48200891
PROJEKČNÍ PRACOVIŠTĚ PLZEŇ
WENZIGOVA 8, 301 48 PLZEŇ
tel.: 378 229 851, fax 378 229 870

ODPOVĚDNÝ PROJEKTANT	Ing. Emil Špaček	ZPRACOVATEL ČÁSTI: SAGASTA s.r.o.
NAVRHL, VYPRACOVAL	Bc. Martina Maixnerová	
KRESLIL	Bc. Martina Maixnerová	
KONTROLOVAL	Ing. Daniel Boudyš	
OBJEDNATEL	Správa železniční dopravní cesty, s.o., Stavební správa západ	

Výstavba PZS v km 7,693
trati Klatovy - Domažlice
SO 01 Železniční přejezd v km 7,693

DATUM	10/2018
ÚČEL	DSP
POČET FORMÁTŮ	4xA4
MĚŘÍTKO	1:200
ČÁST DOKUMENTACE	PŘÍLOHA ČÍSLO:
PŮDORYS	E.1.3. / 3