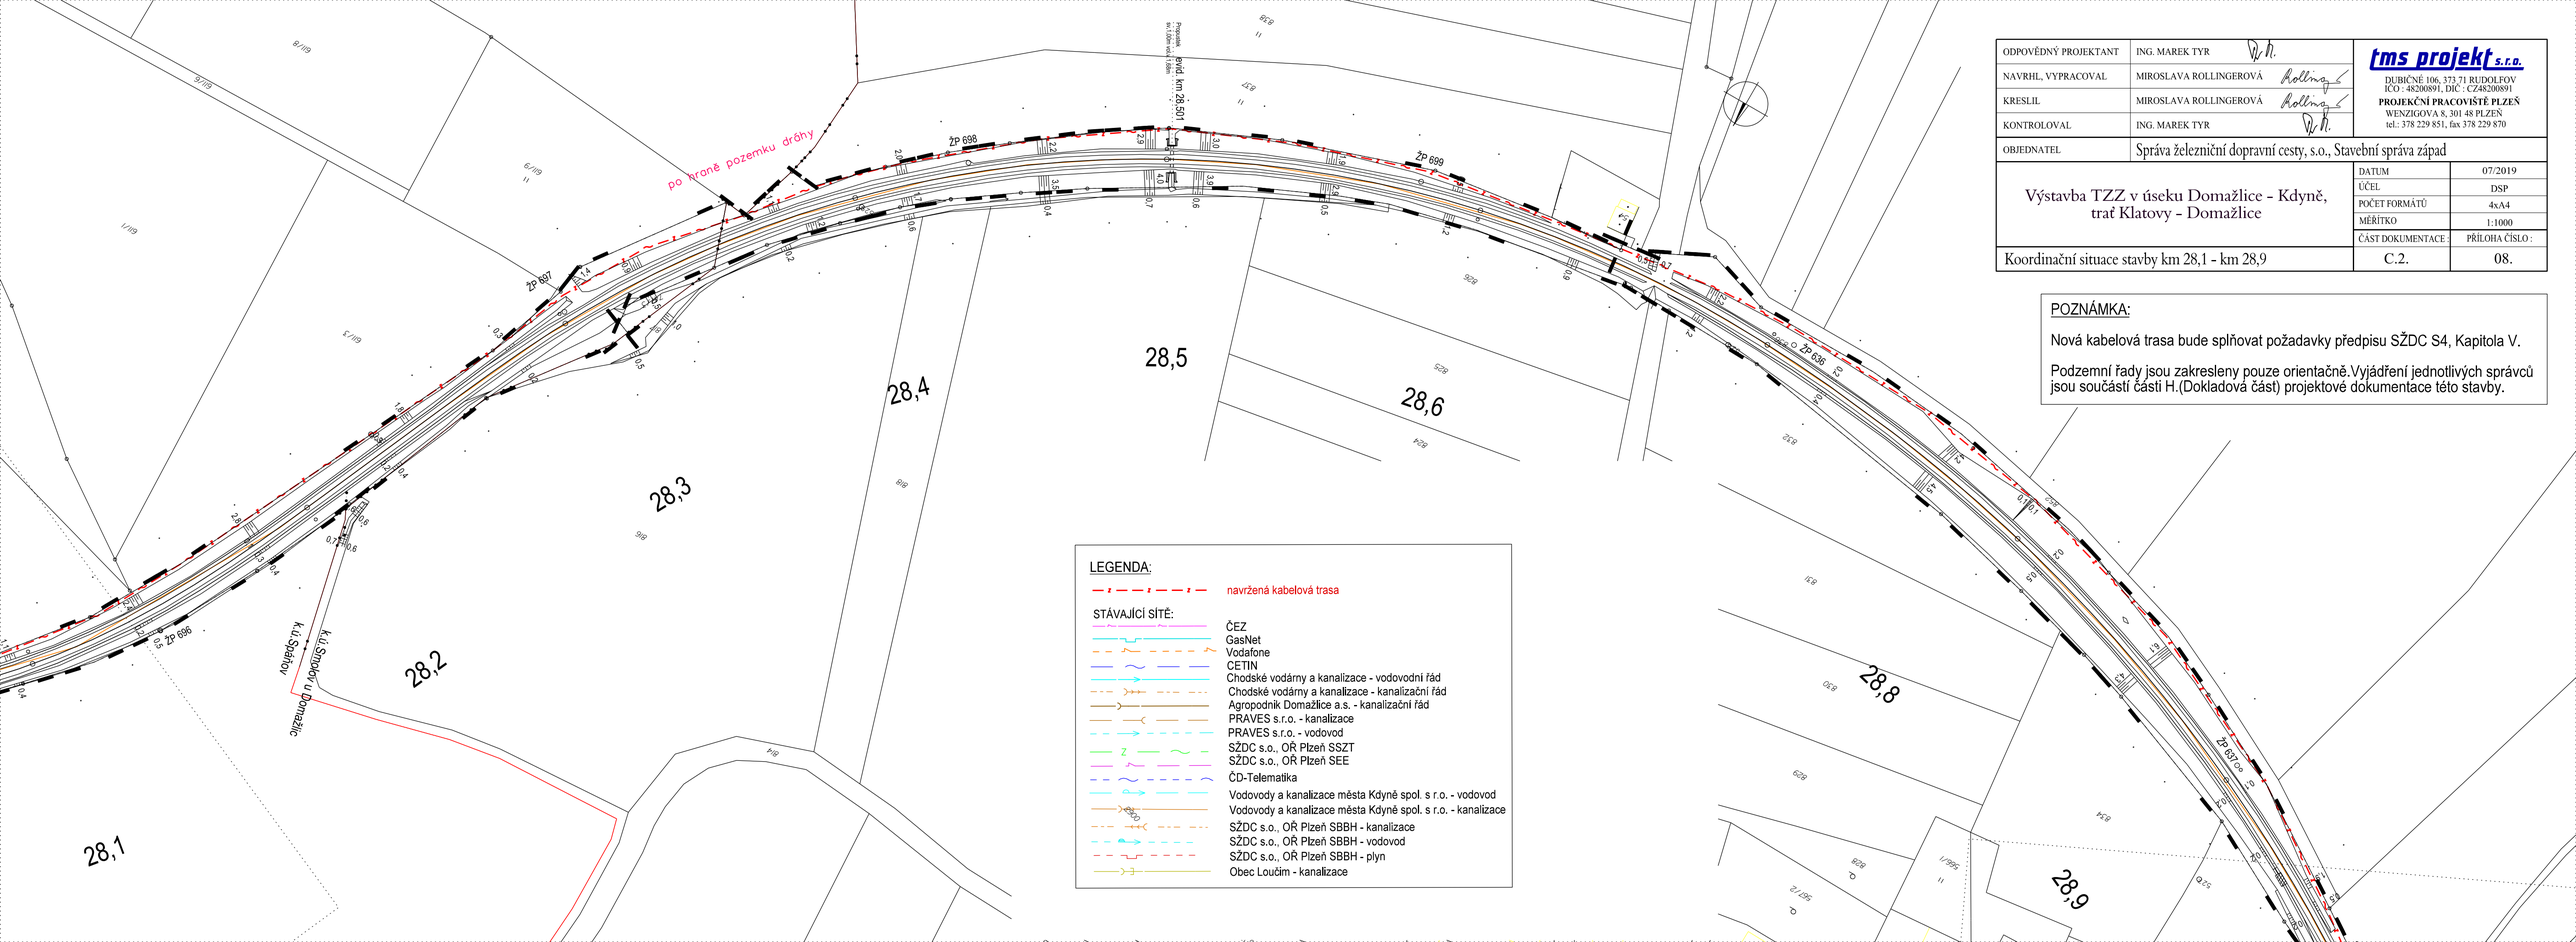

LEGENDA:

navržená kabelová trasa

STÁVAJÍCÍ SÍTĚ:

- ČEZ
- GasNet
- Vodafone
- CETIN
- Chodské vodárny a kanalizace - vodovodní řád
- Chodské vodárny a kanalizace - kanalizační řád
- Agropodnik Domažlice a.s. - kanalizační řád
- PRAVES s.r.o. - kanalizace
- PRAVES s.r.o. - vodovod
- SŽDC s.o., OŘ Plzeň SSZT
- SŽDC s.o., OŘ Plzeň SEE
- ČD-Telematika
- Vodovody a kanalizace města Kdyně spol. s r.o. - vodovod
- Vodovody a kanalizace města Kdyně spol. s r.o. - kanalizace
- SŽDC s.o., OŘ Plzeň SBBH - kanalizace
- SŽDC s.o., OŘ Plzeň SBBH - vodovod
- SŽDC s.o., OŘ Plzeň SBBH - plyn
- Obec Loučim - kanalizace

ODPOVĚDNÝ PROJEKTANT	ING. MAREK TYR	tms projekt s.r.o.
NAVRHL, VYPRACOVAL	MIROSLAVA ROLLINGEROVÁ	DUBIČNÉ 106, 373 71 RUDOLFOV IČO : 48200891, DIČ : CZ48200891
KRESLIL	MIROSLAVA ROLLINGEROVÁ	**PROJEKČNÍ PRACOVIŠTĚ PLZEŇ** WENZIGOVA 8, 301 48 PLZEŇ
KONTROLOVAL	ING. MAREK TYR	tel.: 378 229 851, fax 378 229 870
OBJEDNATEL	Správa železniční dopravní cesty, s.o., Stavební správa západ	

Výstavba TZZ v úseku Domažlice - Kdyně, trať Klatovy - Domažlice	DATUM	07/2019
	ÚČEL	DSP
	POČET FORMÁTŮ	4xA4
	MĚŘÍTKO	1:1000
	ČÁST DOKUMENTACE :	PŘÍLOHA ČÍSLO :
Koordinační situace stavby km 28,1 - km 28,9	C.2.	08.

POZNÁMKA:

Nová kabelová trasa bude splňovat požadavky předpisu SŽDC S4, Kapitola V.

Podzemní řady jsou zakresleny pouze orientačně.Vyjádření jednotlivých správců jsou součástí části H.(Dokladová část) projektové dokumentace této stavby.