


Traťový úsek Pocinovice. - Kdyně
Zábrzdná vzdálenost: 700m
Nejvyšší traťová rychlost: 60 km/h

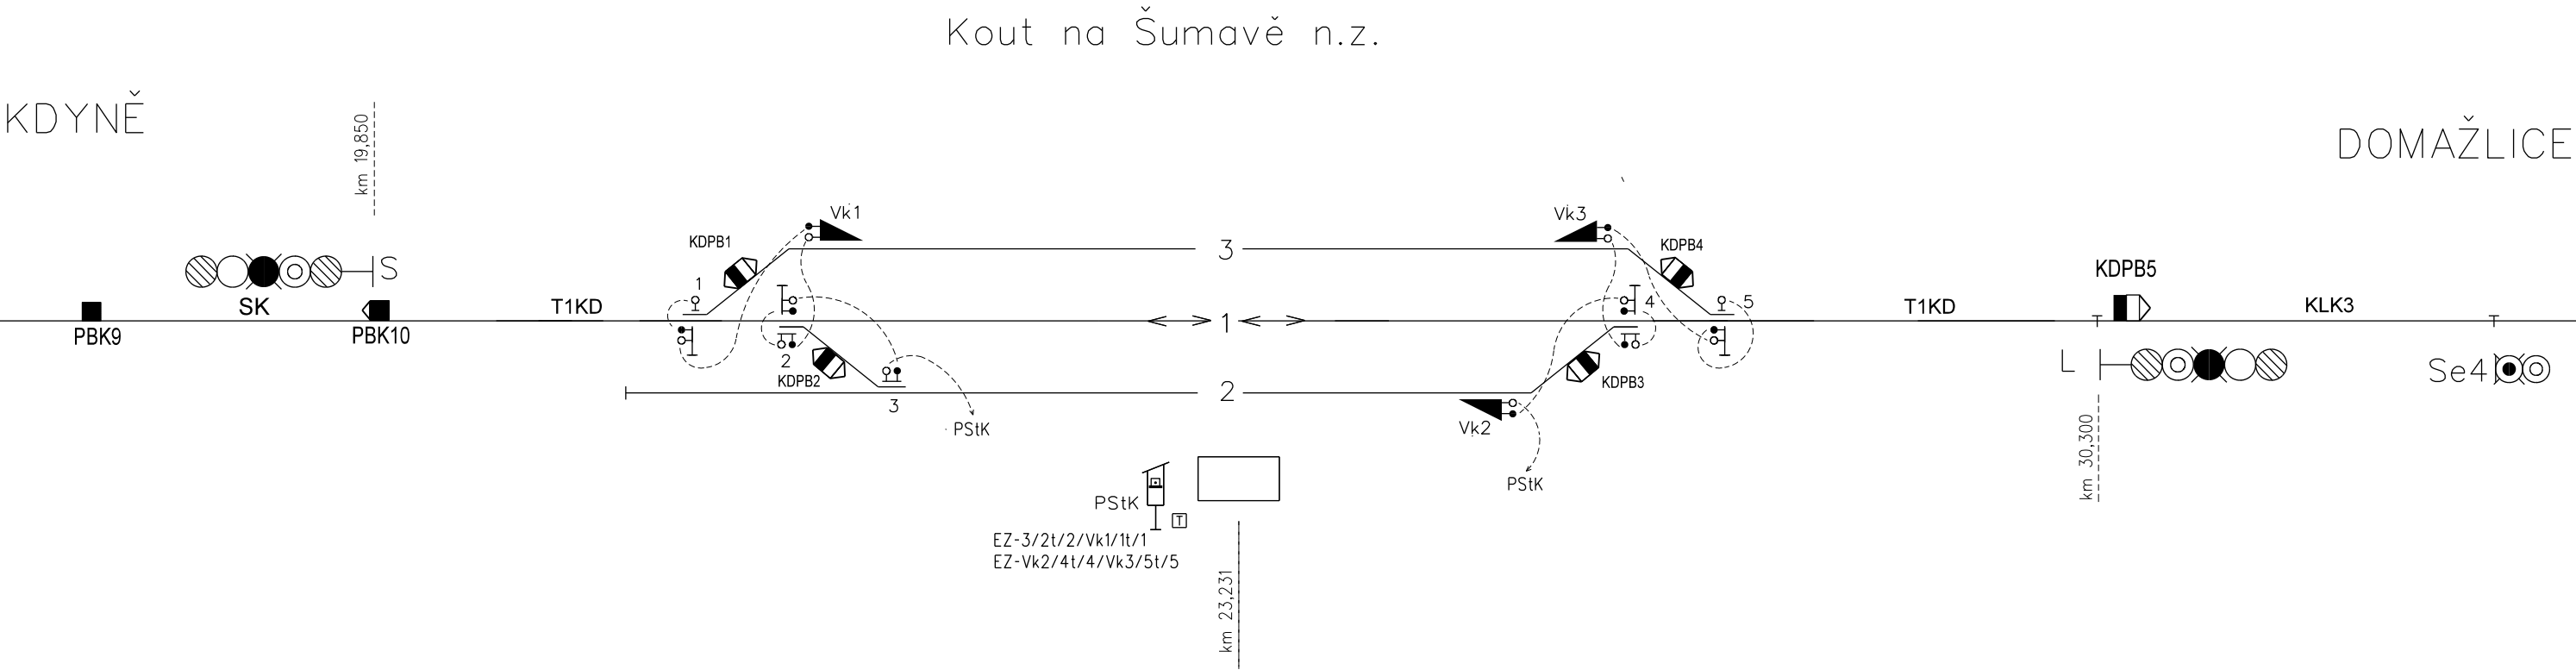

TABULKA VÝHYBEK											
číslo	km	Druh	žel. svršek	Poměr	Poloměr oblouku	Směr	Výměník	Druh pražce	Závěr	Zámek	Poznámka
1	22,905	J	A	6°		L	p	oc	hák.	□ 1/1t	do výk. VK1
2	22,935	J	A	6°		P	p	oc	hák.	□ 2t/2/Vk1/1/1t	do výh 3
3	23,001	J	A	6°		P	l	oc	hák.	□ 3/2t/2/Vk1/1/1t	do EMZ PSt K
4	23,375	J	A	6°		L	l	oc	hák.	□ 4/4t/Vk3/5t/5	do výk. VK2
5	23,402	J	A	6°		P	p	oc	hák.	□ 5/5t	do výk. VK3
Vk1										○ Vk1/1/1t	do výh 2
Vk2										○ Vk2/4/4t/Vk3/5t/5	do EMZ PSt K
Vk3										○ Vk3/5t/5	do výh 4

TABULKA POČÍTAČŮ NÁPRAV	
ÚSEK	SNÍMAČE
T1KD	PBK10, KDPB1, KDPB2, KDPB3, KDPB4, KDPB5

ODPOVĚDNÝ PROJEKTANT	ING. MAREK TYR	tms projekt s.r.o. DUBIČNÉ 106, 373 71 RUDOLFOV IČO : 48200891, DIČ : CZ48200891 PROJEKČNÍ PRACOVISŤE PLZEŇ WENZIGOVA 8, 301 48 PLZEŇ tel.: 378 229 851, fax 378 229 870	
NAVRHL, VYPRACOVAL	ING. ZDENĚK PELECH		
KRESLIL	ING. ZDENĚK PELECH		
KONTROLOVAL	ING. MAREK TYR		
OBJEDNATEL	Správa železniční dopravní cesty, s.o., Stavební správa západ		
Výstavba TZZ v úseku Domažlice - Kdyně, trať Klatovy - Domažlice PS 01: TZZ Kdyně - Domažlice		DATUM	07/2019
		ÚČEL	DSP
		POČET FORMÁTŮ	4xA4
		MĚŘÍTKO	1 : 200
Situacní schéma nákladistě Kout na Šumavě		ČÁST DOKUMENTACE :	PŘÍLOHA ČÍSLO :
		D.1	0202