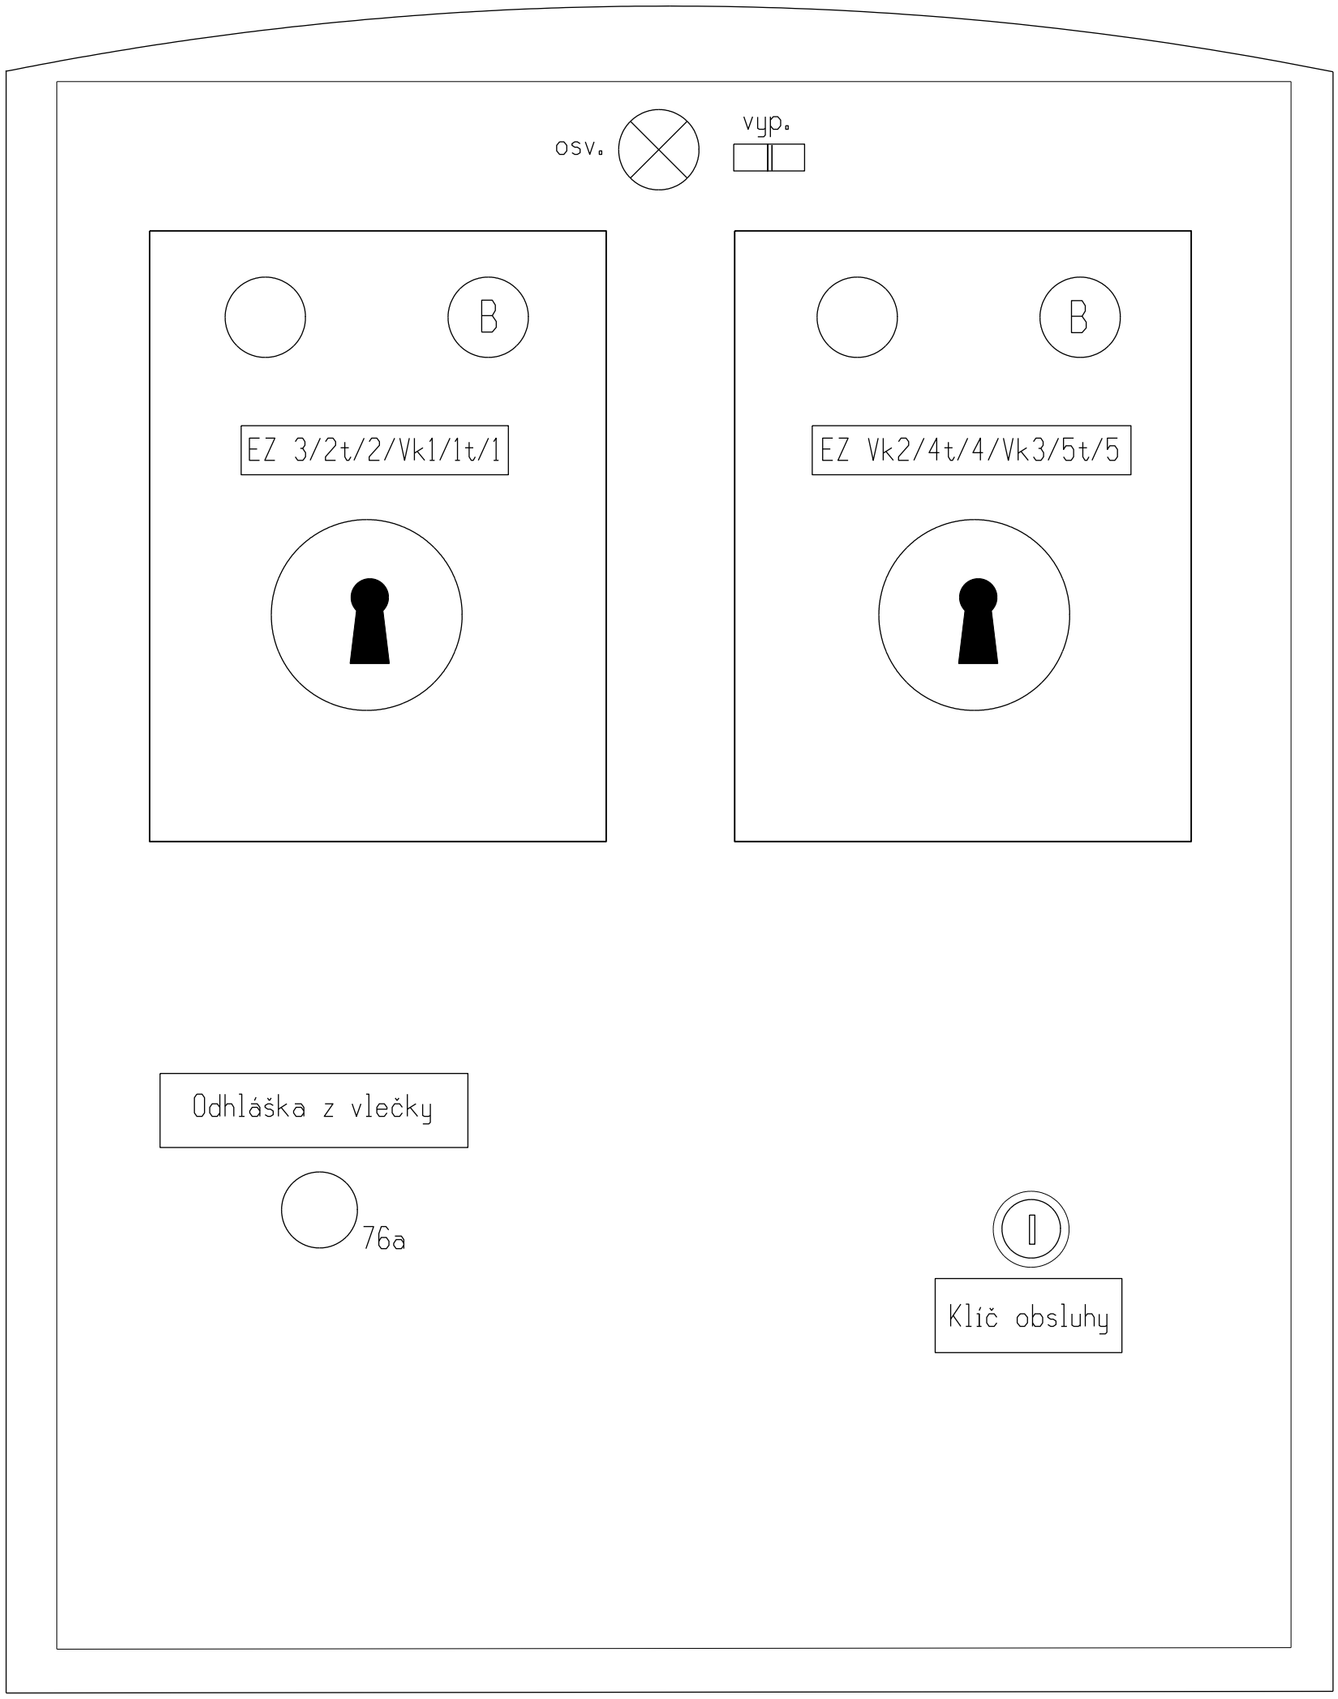

ODPOVĚDNÝ PROJEKTANT	ING. MAREK TYR	tms projekt s.r.o. DUBIČNÉ 106, 373 71 RUDOLFOV IČO : 48200891, DIČ : CZ48200891 **PROJEKČNÍ PRACOVIŠTĚ PLZEŇ** WENZIGOVA 8, 301 48 PLZEŇ tel.: 378 229 851, fax 378 229 870
NAVRHL, VYPRACOVAL	ING. ZDENĚK PELECH	
KRESLIL	ING. ZDENĚK PELECH	
KONTROLOVAL	ING. MAREK TYR	
OBJEDNATEL	Správa železniční dopravní cesty, s.o., Stavební správa západ	

Výstavba TZZ v úseku Domažlice - Kdyně, trať Klatovy - Domažlice	DATUM	07/2019
	ÚČEL	DSP
	POČET FORMÁTŮ	2xA4
	MĚŘÍTKO	
PS 01: TZZ Kdyně - Domažlice	ČÁST DOKUMENTACE :	PŘÍLOHA ČÍSLO :
Pohled na PSt Kout na Šumavě	D.1	0610.