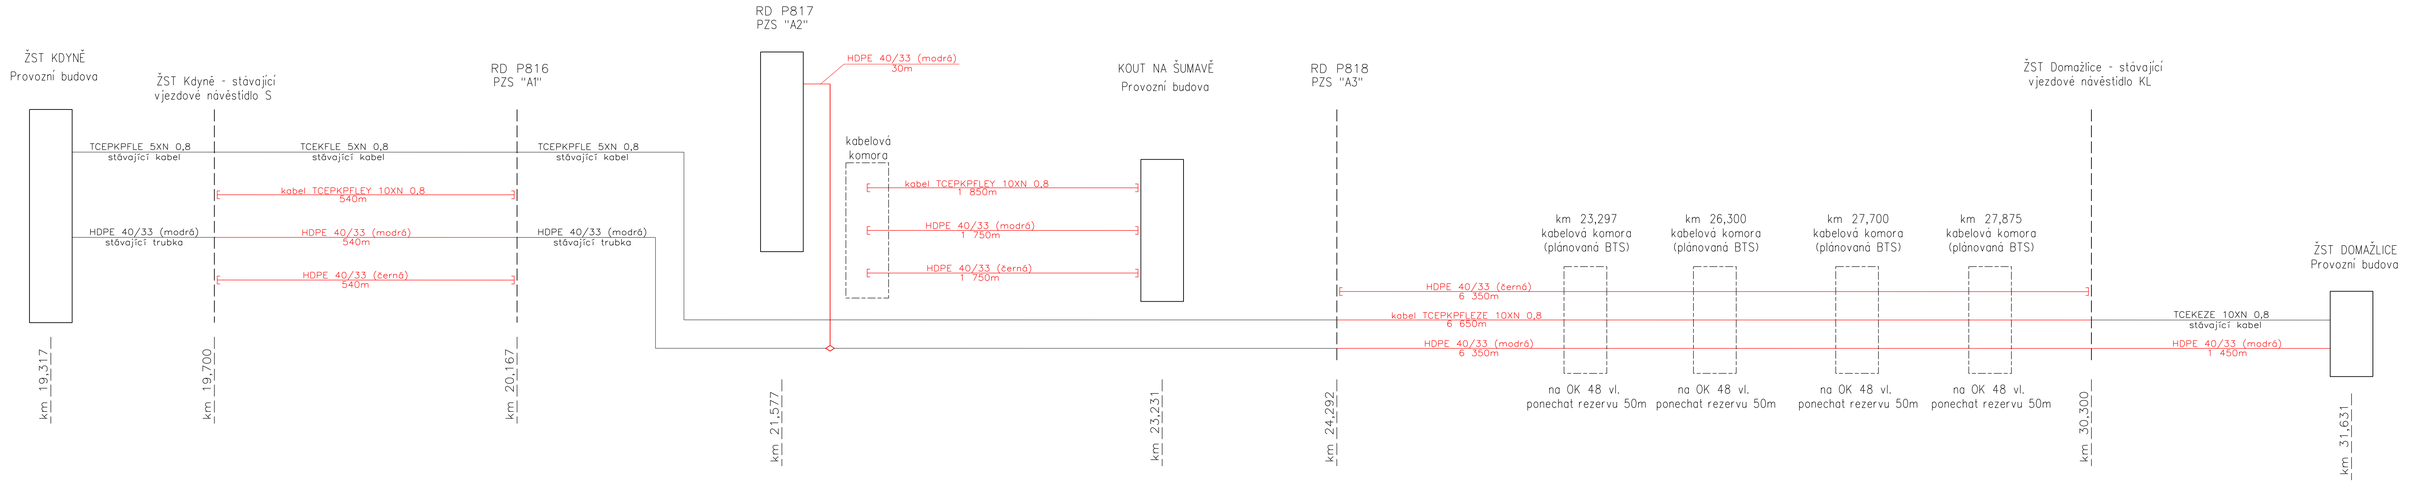

ODPOVĚDNÝ PROJEKTANT	ING. MAREK TYR	tms projekt s.r.o. DUBIČNÉ 106, 373 71 RUDOLFOV IČO : 48200891, DIČ : CZ48200891 PROJEKČNÍ PRACOVIŠTĚ PLZEŇ WENZIGOVA 8, 301 48 PLZEŇ tel.: 378 229 851, fax 378 229 870
NAVRHL, VYPRACOVAL	M. ROLLINGEROVÁ	
KRESLIL	M. ROLLINGEROVÁ	
KONTROLOVAL	ING. MAREK TYR	
OBJEDNATEL	Správa železniční dopravní cesty, s.o., Stavební správa západ	

Výstavba TZZ v úseku Domažlice - Kdyně, trať Klatovy - Domažlice	DATUM	07/2019
	ÚČEL	DSP
	POČET FORMÁTŮ	
	MĚŘÍTKO	
PS 02: TK Kdyně - Domažlice	ČÁST DOKUMENTACE :	PŘÍLOHA ČÍSLO :
SCHÉMA TK A TRUBEK HDPE	D.2	1000.