P2 km 7,680.174

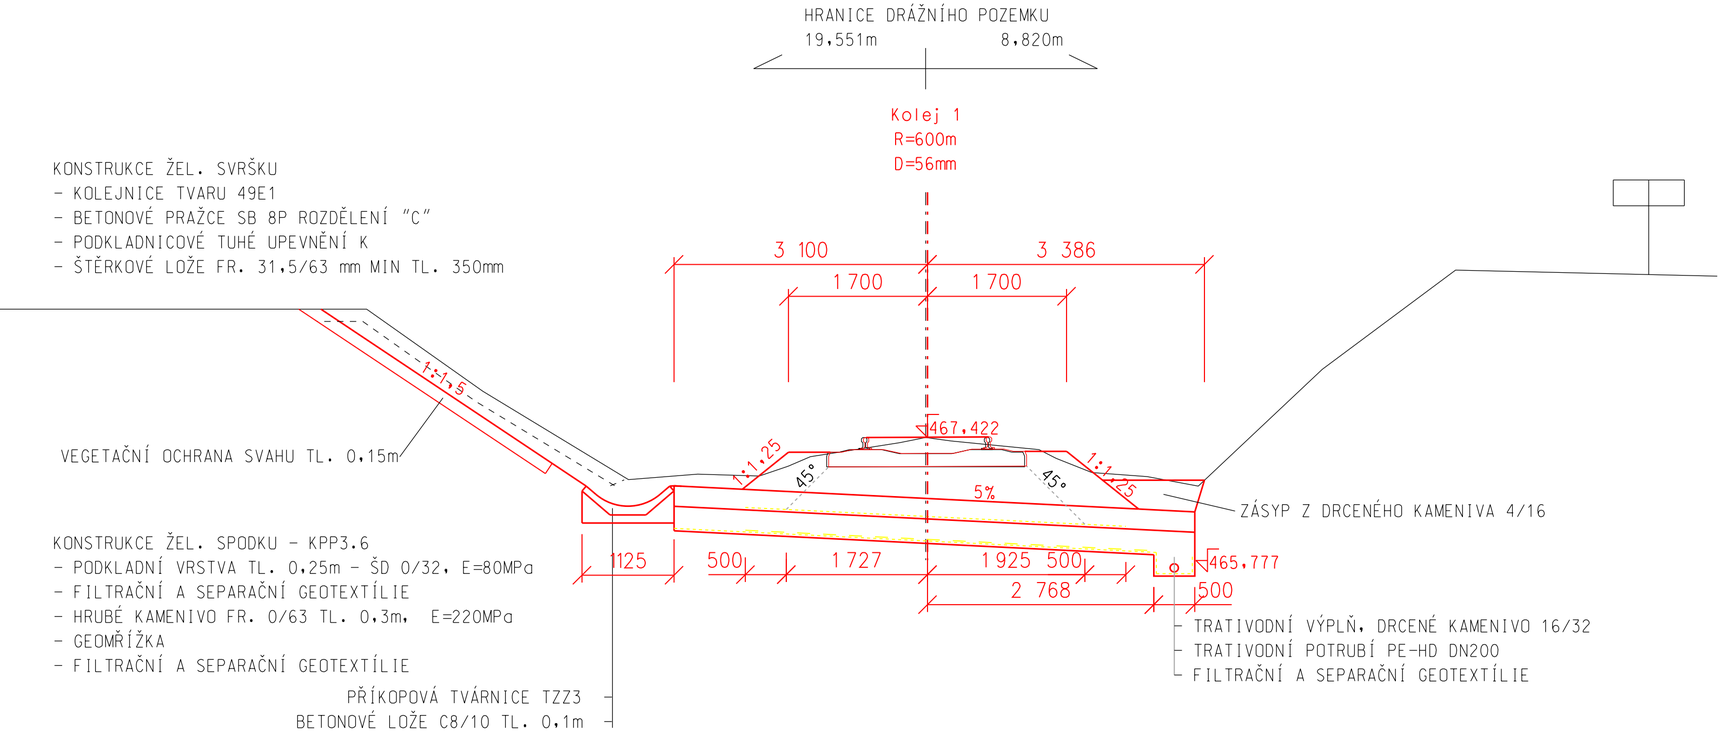

GENERÁLNÍ PROJEKTANT:

tms projekt s.r.o.

DUBIČNÉ 106, 373 71 RUDOLFOV
IČO : 48200891, DIČ : CZ48200891
PROJEKČNÍ PRACOVIŠTĚ PLZEŇ
WENZIGOVA 8, 301 48 PLZEŇ
tel.: 378 229 851, fax 378 229 870

ODPOVĚDNÝ PROJEKTANT	Ing. Emil Špaček
NAVRHL, VYPRACOVAL	Bc. Martina Maixnerová
KRESLIL	Bc. Martina Maixnerová
KONTROLOVAL	Ing. Daniel Boudyš

ZPRACOVATEL ČÁSTI:

SAGASTA s.r.o.
SÍDLO: NOVODVORSKÁ 1010/14, 142 00 PRAHA 4
IČ: 045 98 555 DIČ: CZ045 98 555

OBJEDNATEL	Správa železniční dopravní cesty, s.o., Stavební správa západ

Výstavba PZS v km 7,693
trati Klatovy - Domažlice

SO 01 Železniční přejezd v km 7,693

PŘÍČNÝ ŘEZ S KPP

DATUM	10/2018
ÚČEL	DSP
POČET FORMÁTŮ	3xA4
MĚŘÍTKO	1:50
ČÁST DOKUMENTACE :	PŘÍLOHA ČÍSLO :
E.1.3.	4.2