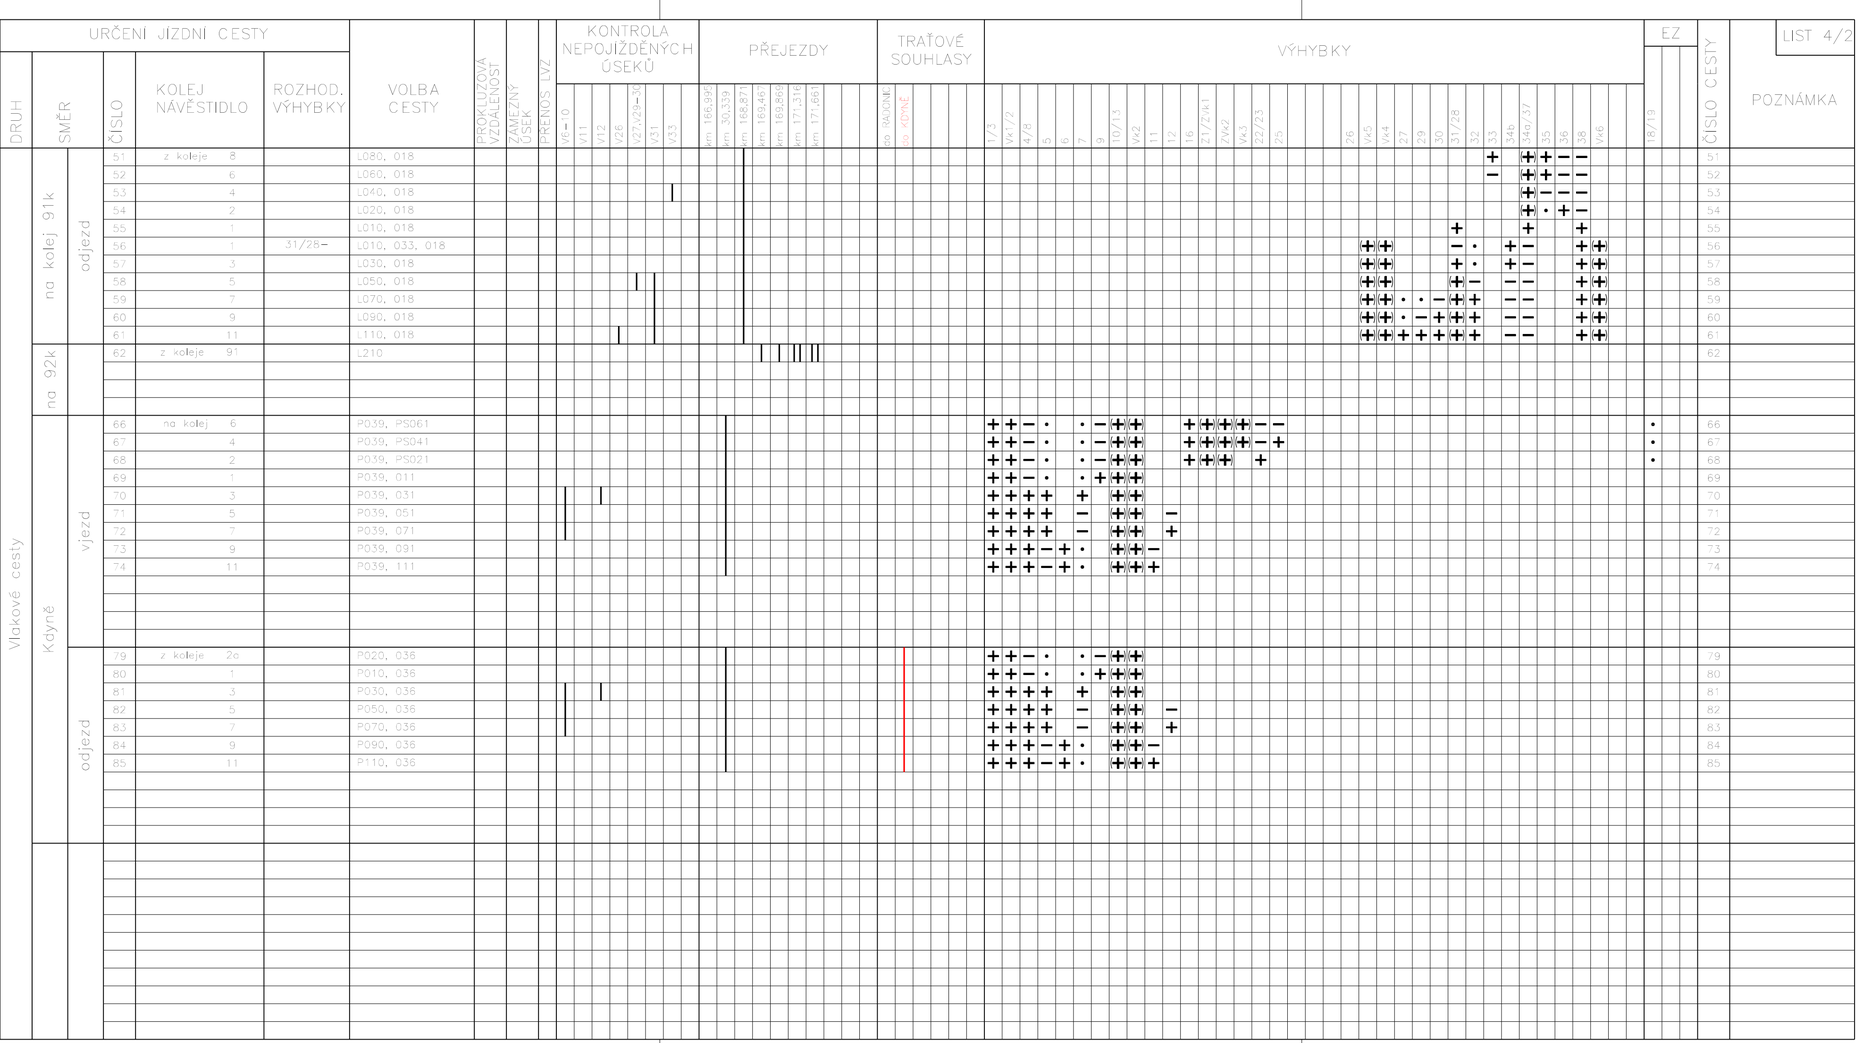

AKCE:	D.1. - PS 02 - Úpravy SZZ, TZZ a PZS ŽST Domažlice
VÝKRES:	Závěrová tabulka ŽST. Domažlice
LIST:	0303

ODPOVĚDNÝ PROJEKTANT	ING. MAREK TYR	tms projekt s.r.o.
NAVRHL, VYPRACOVAL	ING. ZDENĚK PELECH	DUBIČNÉ 106, 373 71 RUDOLFOV IČO : 48200891, DIČ : CZ48200891
KRESLIL	ING. ZDENĚK PELECH	**PROJEKČNÍ PRACOVIŠTĚ PLZEŇ** WENZIGOVA 8, 301 48 PLZEŇ tel.: 378 229 851, fax 378 229 870
KONTROLOVAL	ING. MAREK TYR	
OBJEDNATEL	Správa železniční dopravní cesty, s.o., Stavební správa západ	

Výstavba TZZ v úseku Domažlice - Kdyně, trať Klatovy - Domažlice	DATUM	07/2019
	ÚČEL	DSP
	POČET FORMÁTŮ	2xA3
	MĚŘÍTKO	
PS 01: TZZ Kdyně - Domažlice	ČÁST DOKUMENTACE :	PŘÍLOHA ČÍSLO :
Doplnění závěrová tabulky RZZ Domažlice	D.1	0305.