


sousední list č.6

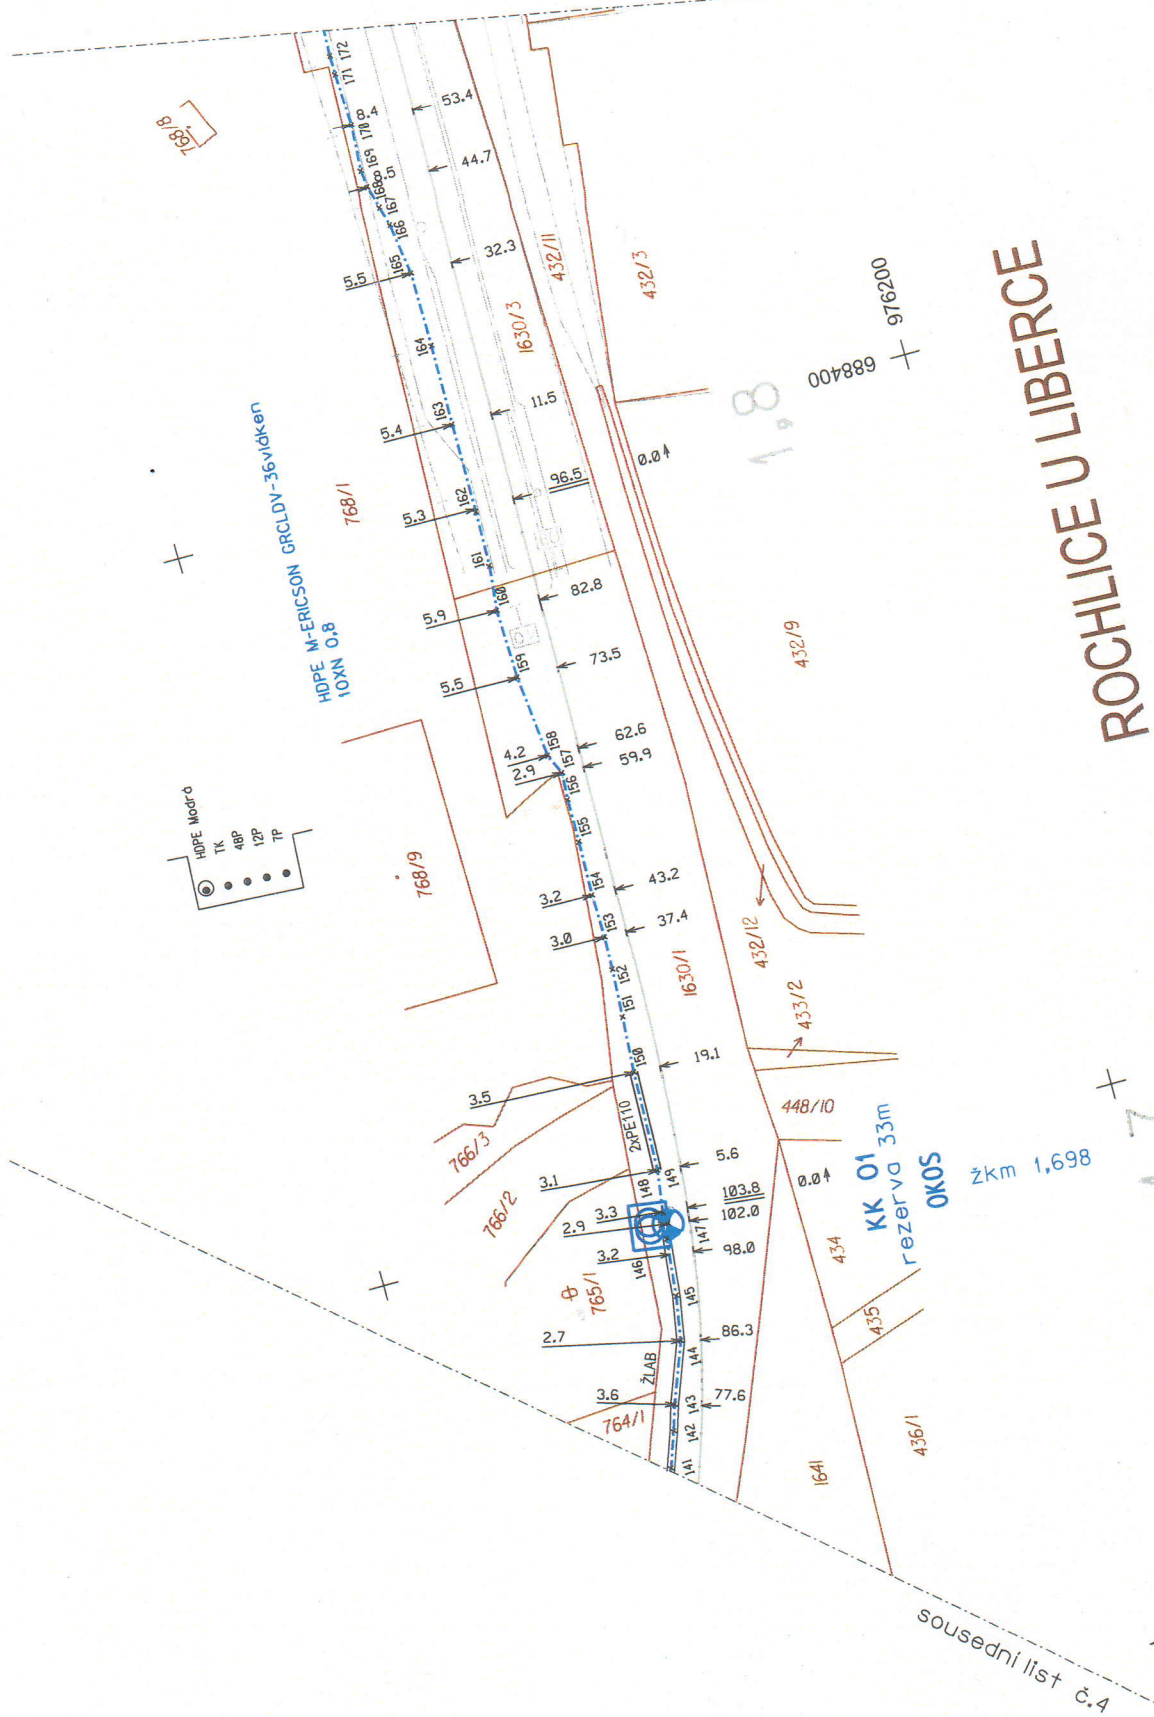

Delta G s.r.o.

Rekonstrukce trati Liberec - Tanvald  
PS 50-21-03 Liberec - Tanvald, DOK  
úsek Liberec - Tanvald

Měřítko  
1:1000

Číslo listu  
5

