ŽST. PRAHA HL.N. - ÚPRAVY EPS V KOLEKTORU

SCHÉMA ZAPOJENÍ - DEFINITIVNÍ STAV

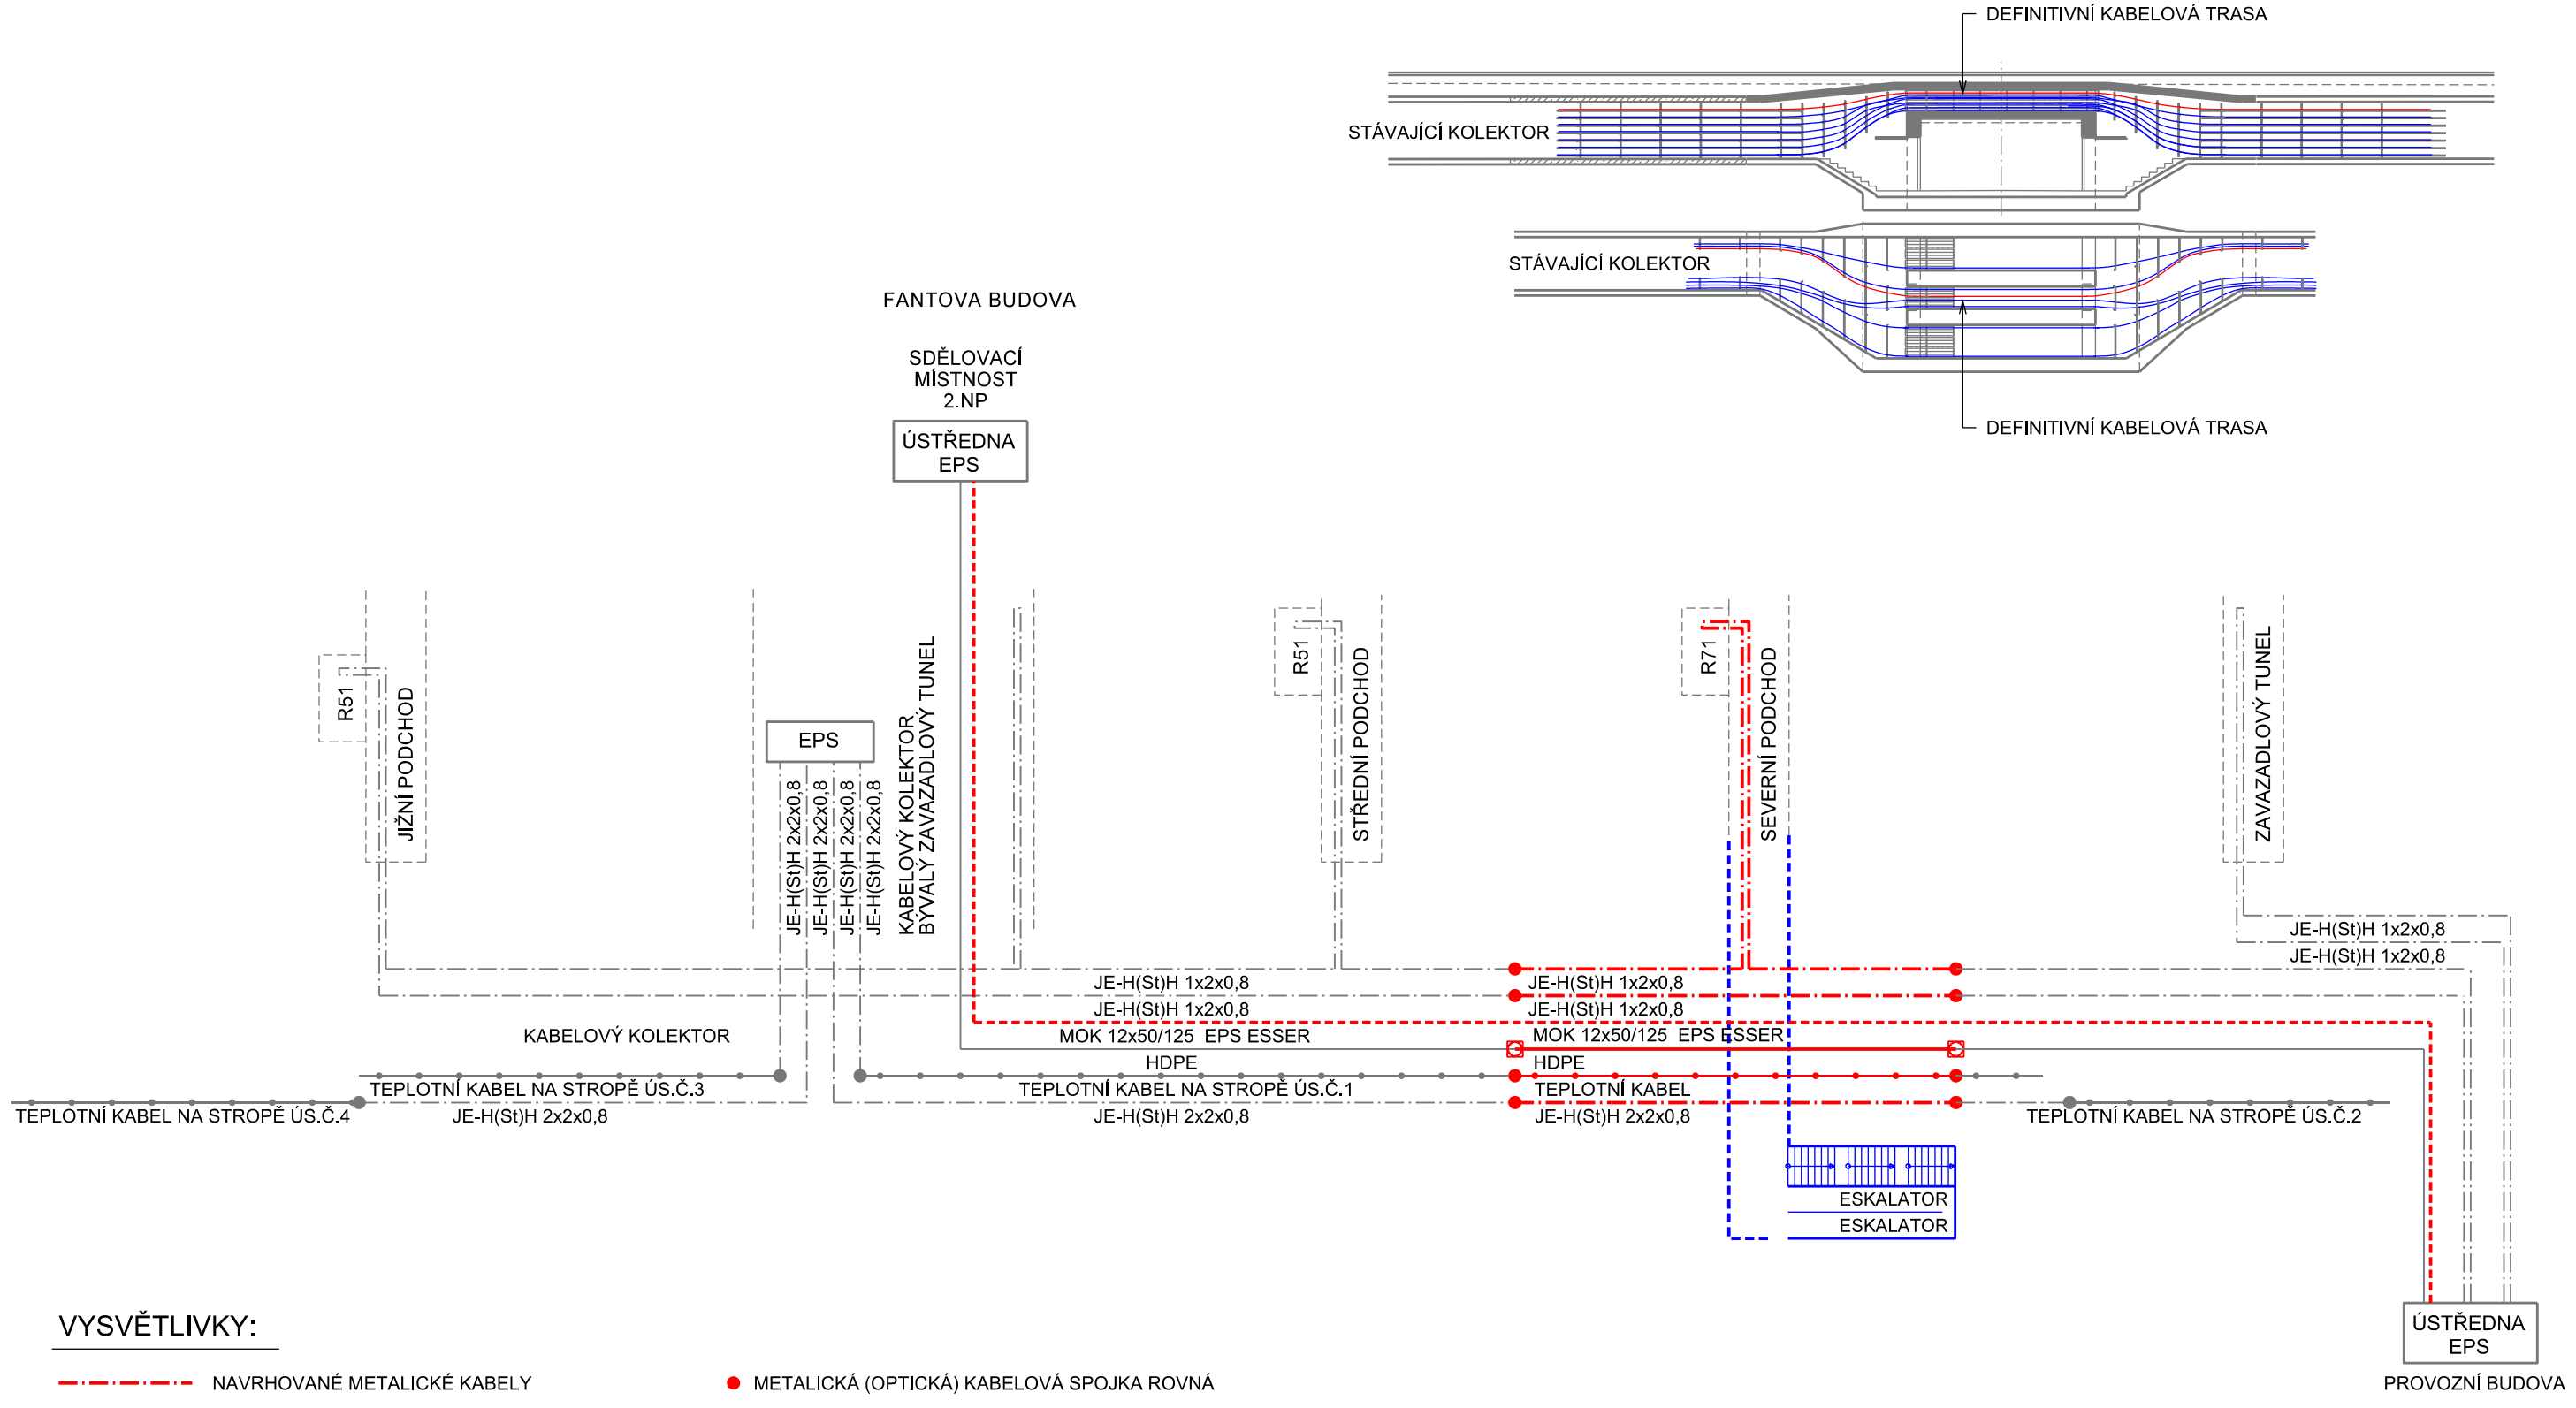

VYSVĚTLIVKY:

- NAVRHOVANÉ METALICKÉ KABELY
- NAVRHOVANÉ OPTICKÉ KABELY
- HDPE NAVRHOVANÉ HDPE TRUBKY PRO OK
- METALICKÁ (OPTICKÁ) KABELOVÁ SPOJKA ROVNÁ
- SPOJKA NA HDPE

Stavba „Prodloužení podchodů v žst. Praha hl.n. " je spolufinancováno Evropskou unií z programu OPD 2

DOKUMENTACE PRO VÝBĚR ZHOTOVITELE

VÝŠKOVÝ SYSTÉM Bpv — SOUŘADNICOVÝ SYSTÉM S-JTSK

Číslo změny:	Obsah změny:	Datum změny:
01	-	-
02	-	-
03	-	-

Objednatel:
Správa železniční dopravní cesty, s.o.
Sokolovská 278/1955
190 00 Praha 9 - Libeň

Generální projektant:
SUDOP PRAHA a.s.
Olšanská 1a, 130 80 Praha 3
tel.: +420 267 094 111
fax: +420 224 230 316
e-mail: praha@sudop.cz

Hlavní inženýr projektu: ING. JAROSLAVA ŠUDOVÁ
Architekt projektu: ING. ARCH. TOMÁŠ PECHMAN

Středisko: ELEKTROTECHNIKY, TRAKCE, SDĚLOVACÍ A ZABEZPEČOVACÍ TECHNIKY

Vedoucí střediska:	Odpovědný projektant SO, IO, PS:	Vypracoval:	Kontroloval:
ING. MARTIN RAIBR	ALEŠ REITERMAN	ALEŠ REITERMAN	ING. OLDŘICH HORA

Název akce:
PRODLOUŽENÍ PODCHODŮ V ŽST. PRAHA HL.N. ETAPA 1

Číslo smlouvy: 16 412 206
Projektový stupeň: DVZ
Datum: 11/2018

Část:
D.2 ŽELEZNIČNÍ SDĚLOVACÍ ZAŘÍZENÍ
PS 221 ÚPRAVY EPS V KOLEKTORU

Číslo části: D.2.2

Název přílohy:
SCHÉMA ZAPOJENÍ - DEFINITIVNÍ STAV

Měřítko: -
Počet formátů: 3 A4
Číslo přílohy: **4**

DOKUMENT LZE UŽÍVAT POUZE VE SMYSLU PŘÍSLUŠNÉ SMLOUVY O DÍLO. ŽÁDNÁ JEHO ČÁST NEMŮŽE BÝT DLE ZÁKONA Č.121/2000 Sb. KOPÍROVÁNA NEBO JINÝM ZPŮSOBEM ROZŠIŘOVÁNA BEZ SOUHLASU SUDOP PRAHA a.s.